


NOTE

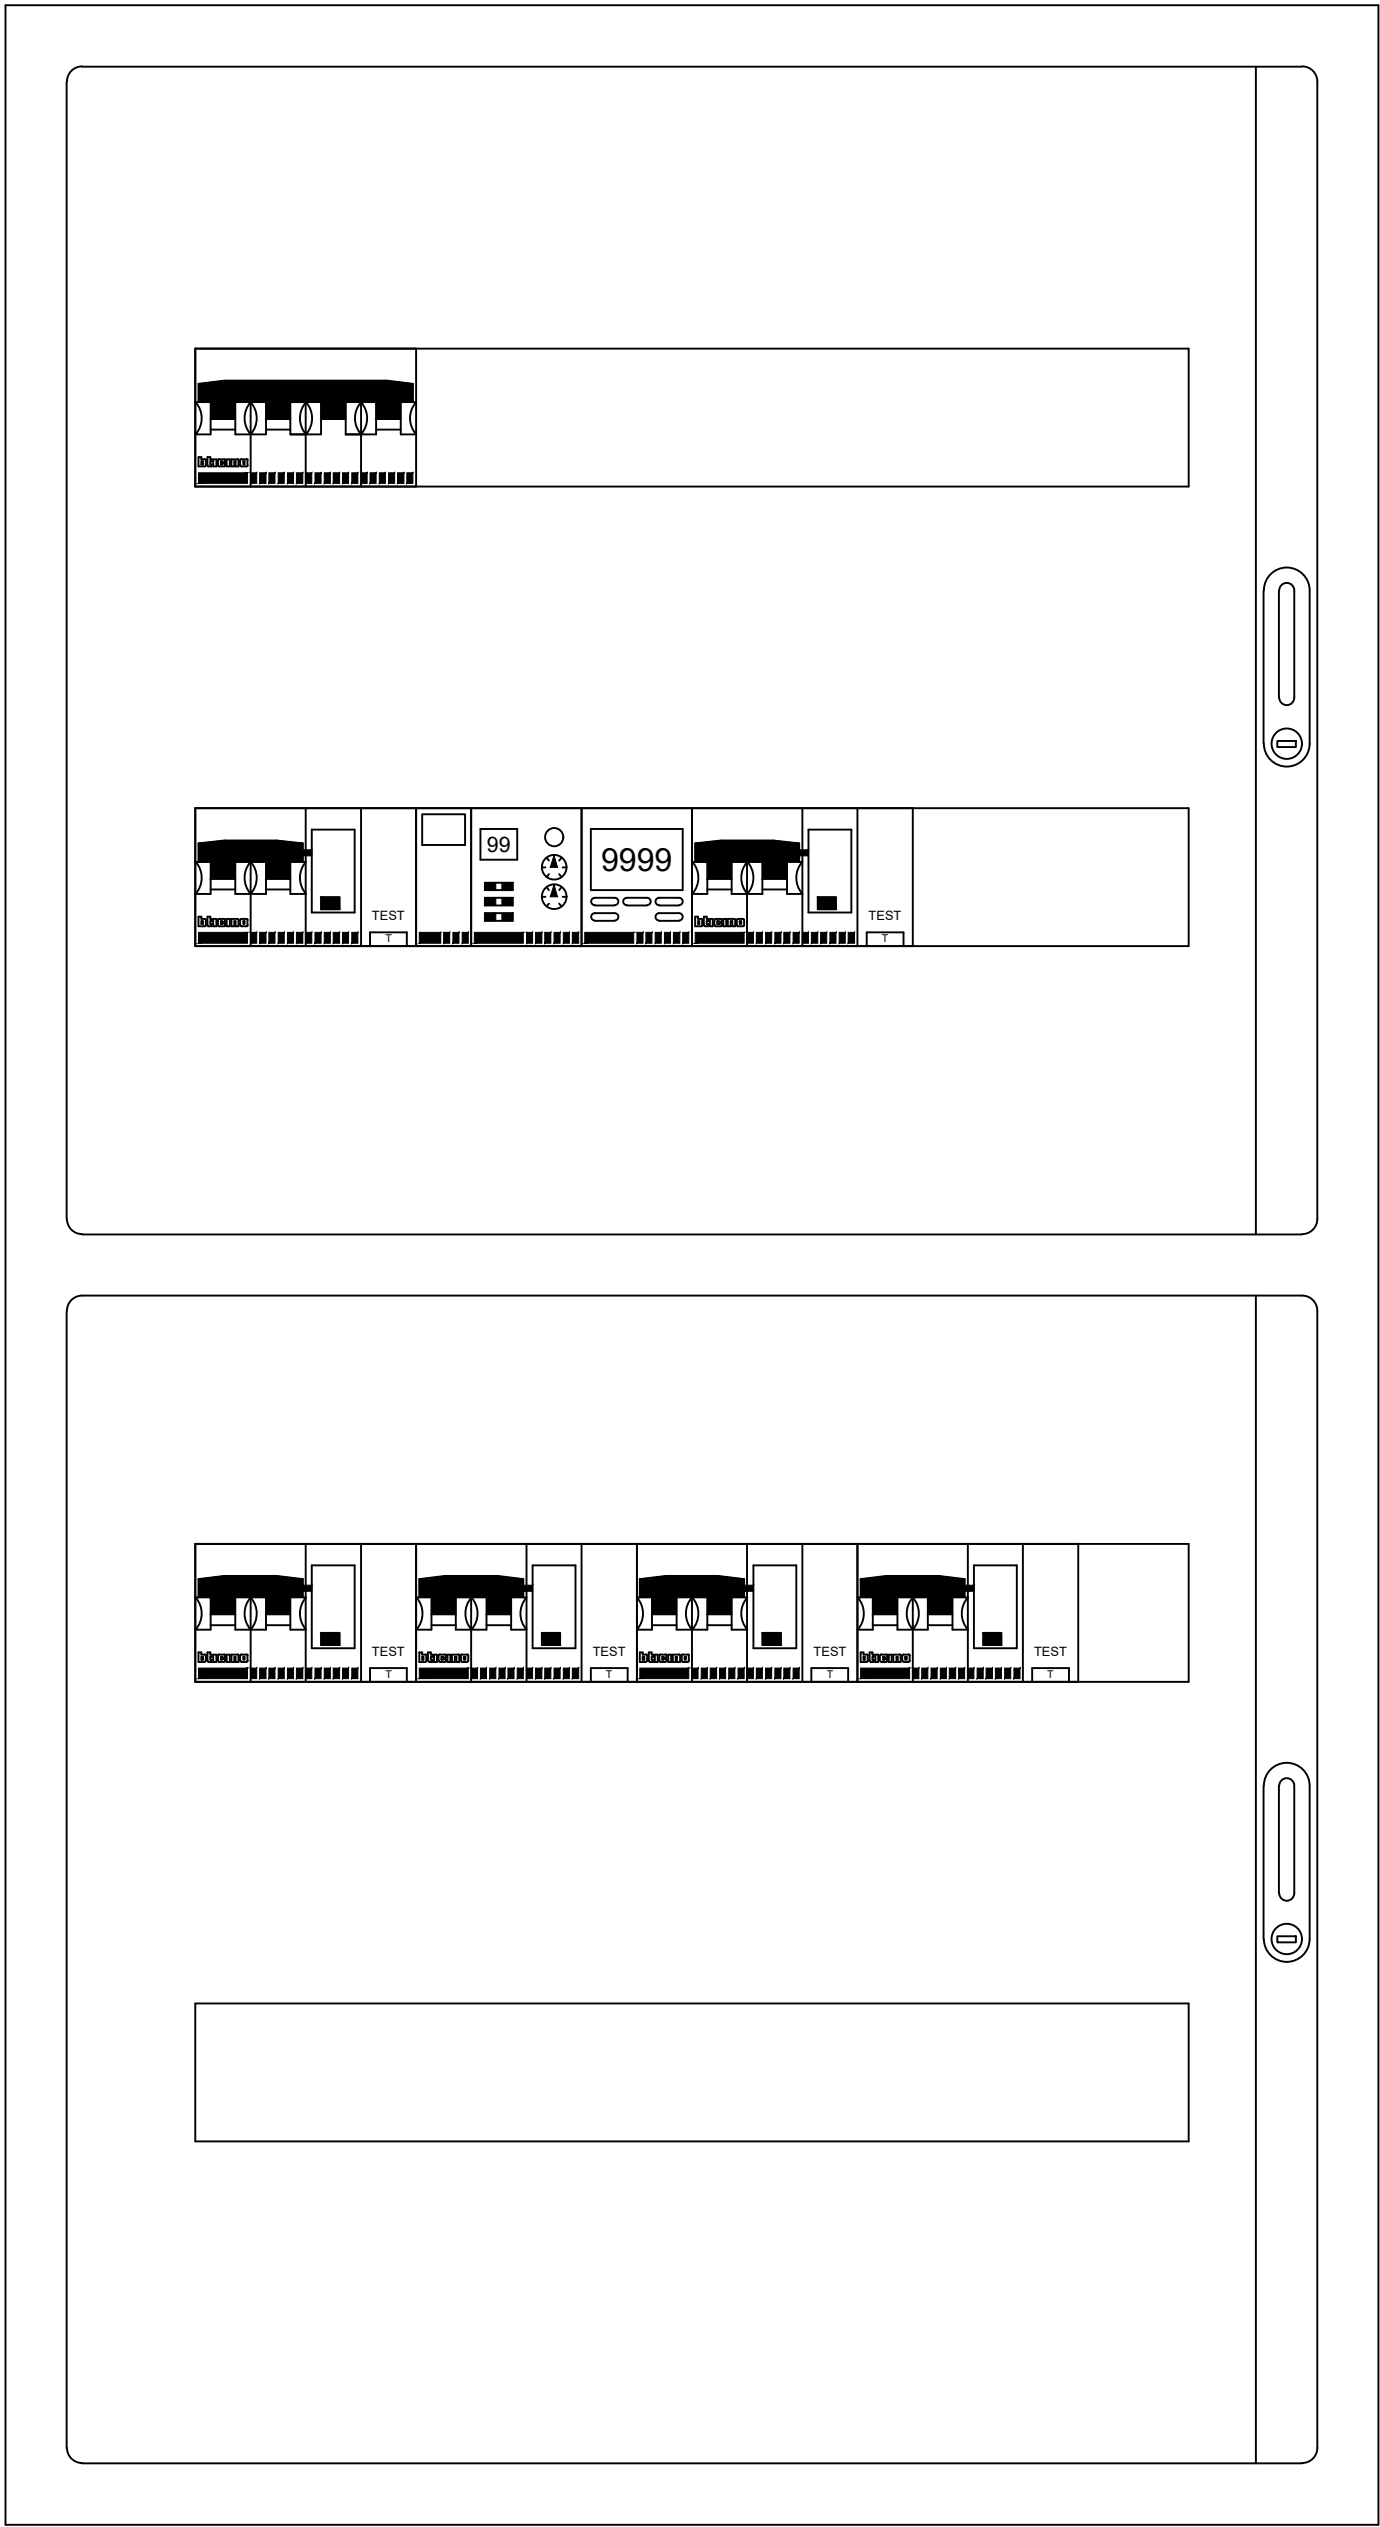

CARATTERISTICHE QUADRO ELETTRICO

TENSIONE NOMINALE:

☐ 230V ☒ 230/400V ☐ Altro: _____

FREQUENZA NOMINALE:

☒ 50Hz ☐ 60Hz ☐ Altro: _____

TENSIONE DEI CIRCUITI AUSILIARI:

☐ 12V ☐ 24V ☒ 230V ☐ Altro: _____

SISTEMA DI MESSA A TERRA:

☒ TT ☐ TN-C ☐ TN-S ☐ IT ☐ Altro: _____

CORRENTI DI CORTO CIRCUITO:

Presunta (Icp): _____ Limitata (Ip): _____

LINEE DI ALIMENTAZIONE:

LINEA DI ALIMENTAZIONE DAL QUADRO INTERRUTTORE GENERALE
CAVO TIPO FG16OR16-0.6/1kV SEZ. 4x6 mmq

ISOLAMENTO:

☐ Classe I ☒ Classe II ☐ Altro: _____

CARPENTERIA:

Posa: A PARETE

Porta: TRASPARENTE Marca/modello: _____

Dimensioni indicative: 72 moduli

Grado di protezione: IP65

Materiale: ☒ PVC ☐ Metallo ☐ Poliestere ☐ Termoplastico

NORMATIVE:

☒ CEI 17-113 ☐ CEI 17-114 ☐ CEI 17-116 ☐ CEI 23-51 ☐ Altro: _____

Denominazione quadro:

QUADRO GENERALE

CARATTERISTICHE QUADRO

Sigla

Q.GEN

Commessa:

QD-R1

Foglio

1

di

2

Tavola


Q0.1

Data:

23/11/2022

Rev.

1

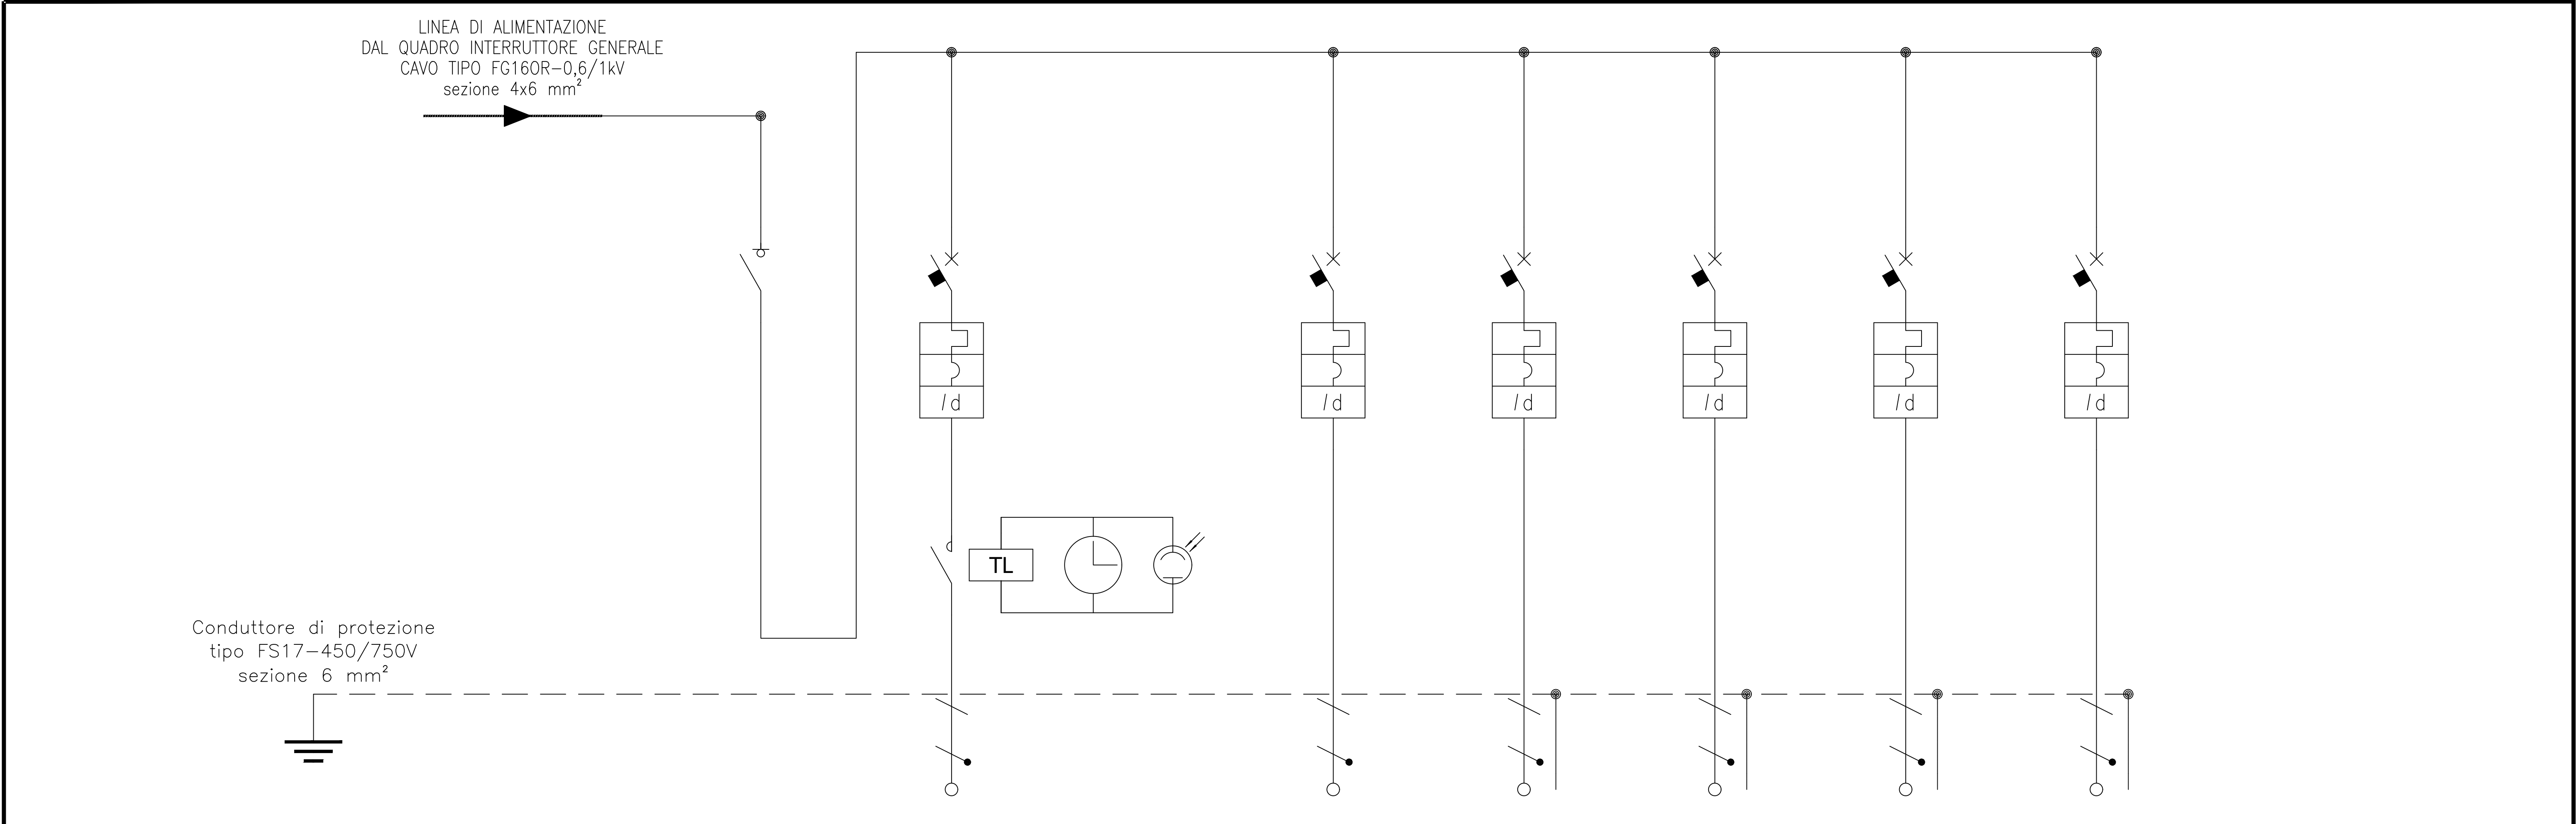

CIRCUITO			INTERRUTTORE GENERALE	ILLUMINAZIONE ORDINARIA		ILLUMINAZIONE DI EMERGENZA	FORZA MOTRICE	ALIMENTAZIONE POMPE	ALIMENTAZIONE ASCENSORE	ALIMENTAZIONE MONITOR E TVCC		
UTENZA	SIGLA		IG	01		02	03	04	05	06		
	POTENZA ASSORBITA	kW										
	CORRENTE ASSORBITA	A										
INTERRUTTORE	MARCA											
	TIPO											
	POLI x PORTATA	n x A		2x10		2x10	2x16	2x16	2x10	2x10		
	POT. DI INTERR.	kA		6		6	6	6	6	6		
	TARATURA											
	MAGNETOTERMICO	MAGNETICA	A									
		TERMICA / CURVA	A	C		C	C	C	C	C		
	TARATURA DIFFERENZIALE	CORRENTE	A	0.03		0.03	0.03	0.03	0.03	0.03		
SEZIONATORE		RITARDO	sec.									
	MARCA											
	TIPO											
FUSIBILI	POLI X PORTATA	n x A	4x32									
	CALIBRO/TIPO	n x A										
TELERUTTORE	MARCA											
	TIPO											
	POLI X PORTATA	n x A		2P-20A-230V								
LINEA	TIPO CAVO			FG16OR16-0.6/1kV		FG16OR16-0.6/1kV	FG16OR16-0.6/1kV	FG16OR16-0.6/1kV	FG16OR16-0.6/1kV	FG16OR16-0.6/1kV		
	SEZIONE E FORMAZIONE			3G2.5		2x1.5	3G4	3G4	3G2.5	3G4		
	LUNGHEZZA	PORTATA (Iz)	m/A									
	CdT %		%									
	NUMERAZIONE MORSETTIERA											

	Denominazione quadro: QUADRO GENERALE		Commessa: QD-R1	Foglio 2	di 2	Data: 23/11/2022
	SCHEMA UNIFILARE			Tavola Q0.1		Rev. 1
	Sigla Q.GEN					