



Comune di Vimodrone - Procl. n. 0022104 del 16-12-2022 in arrivo

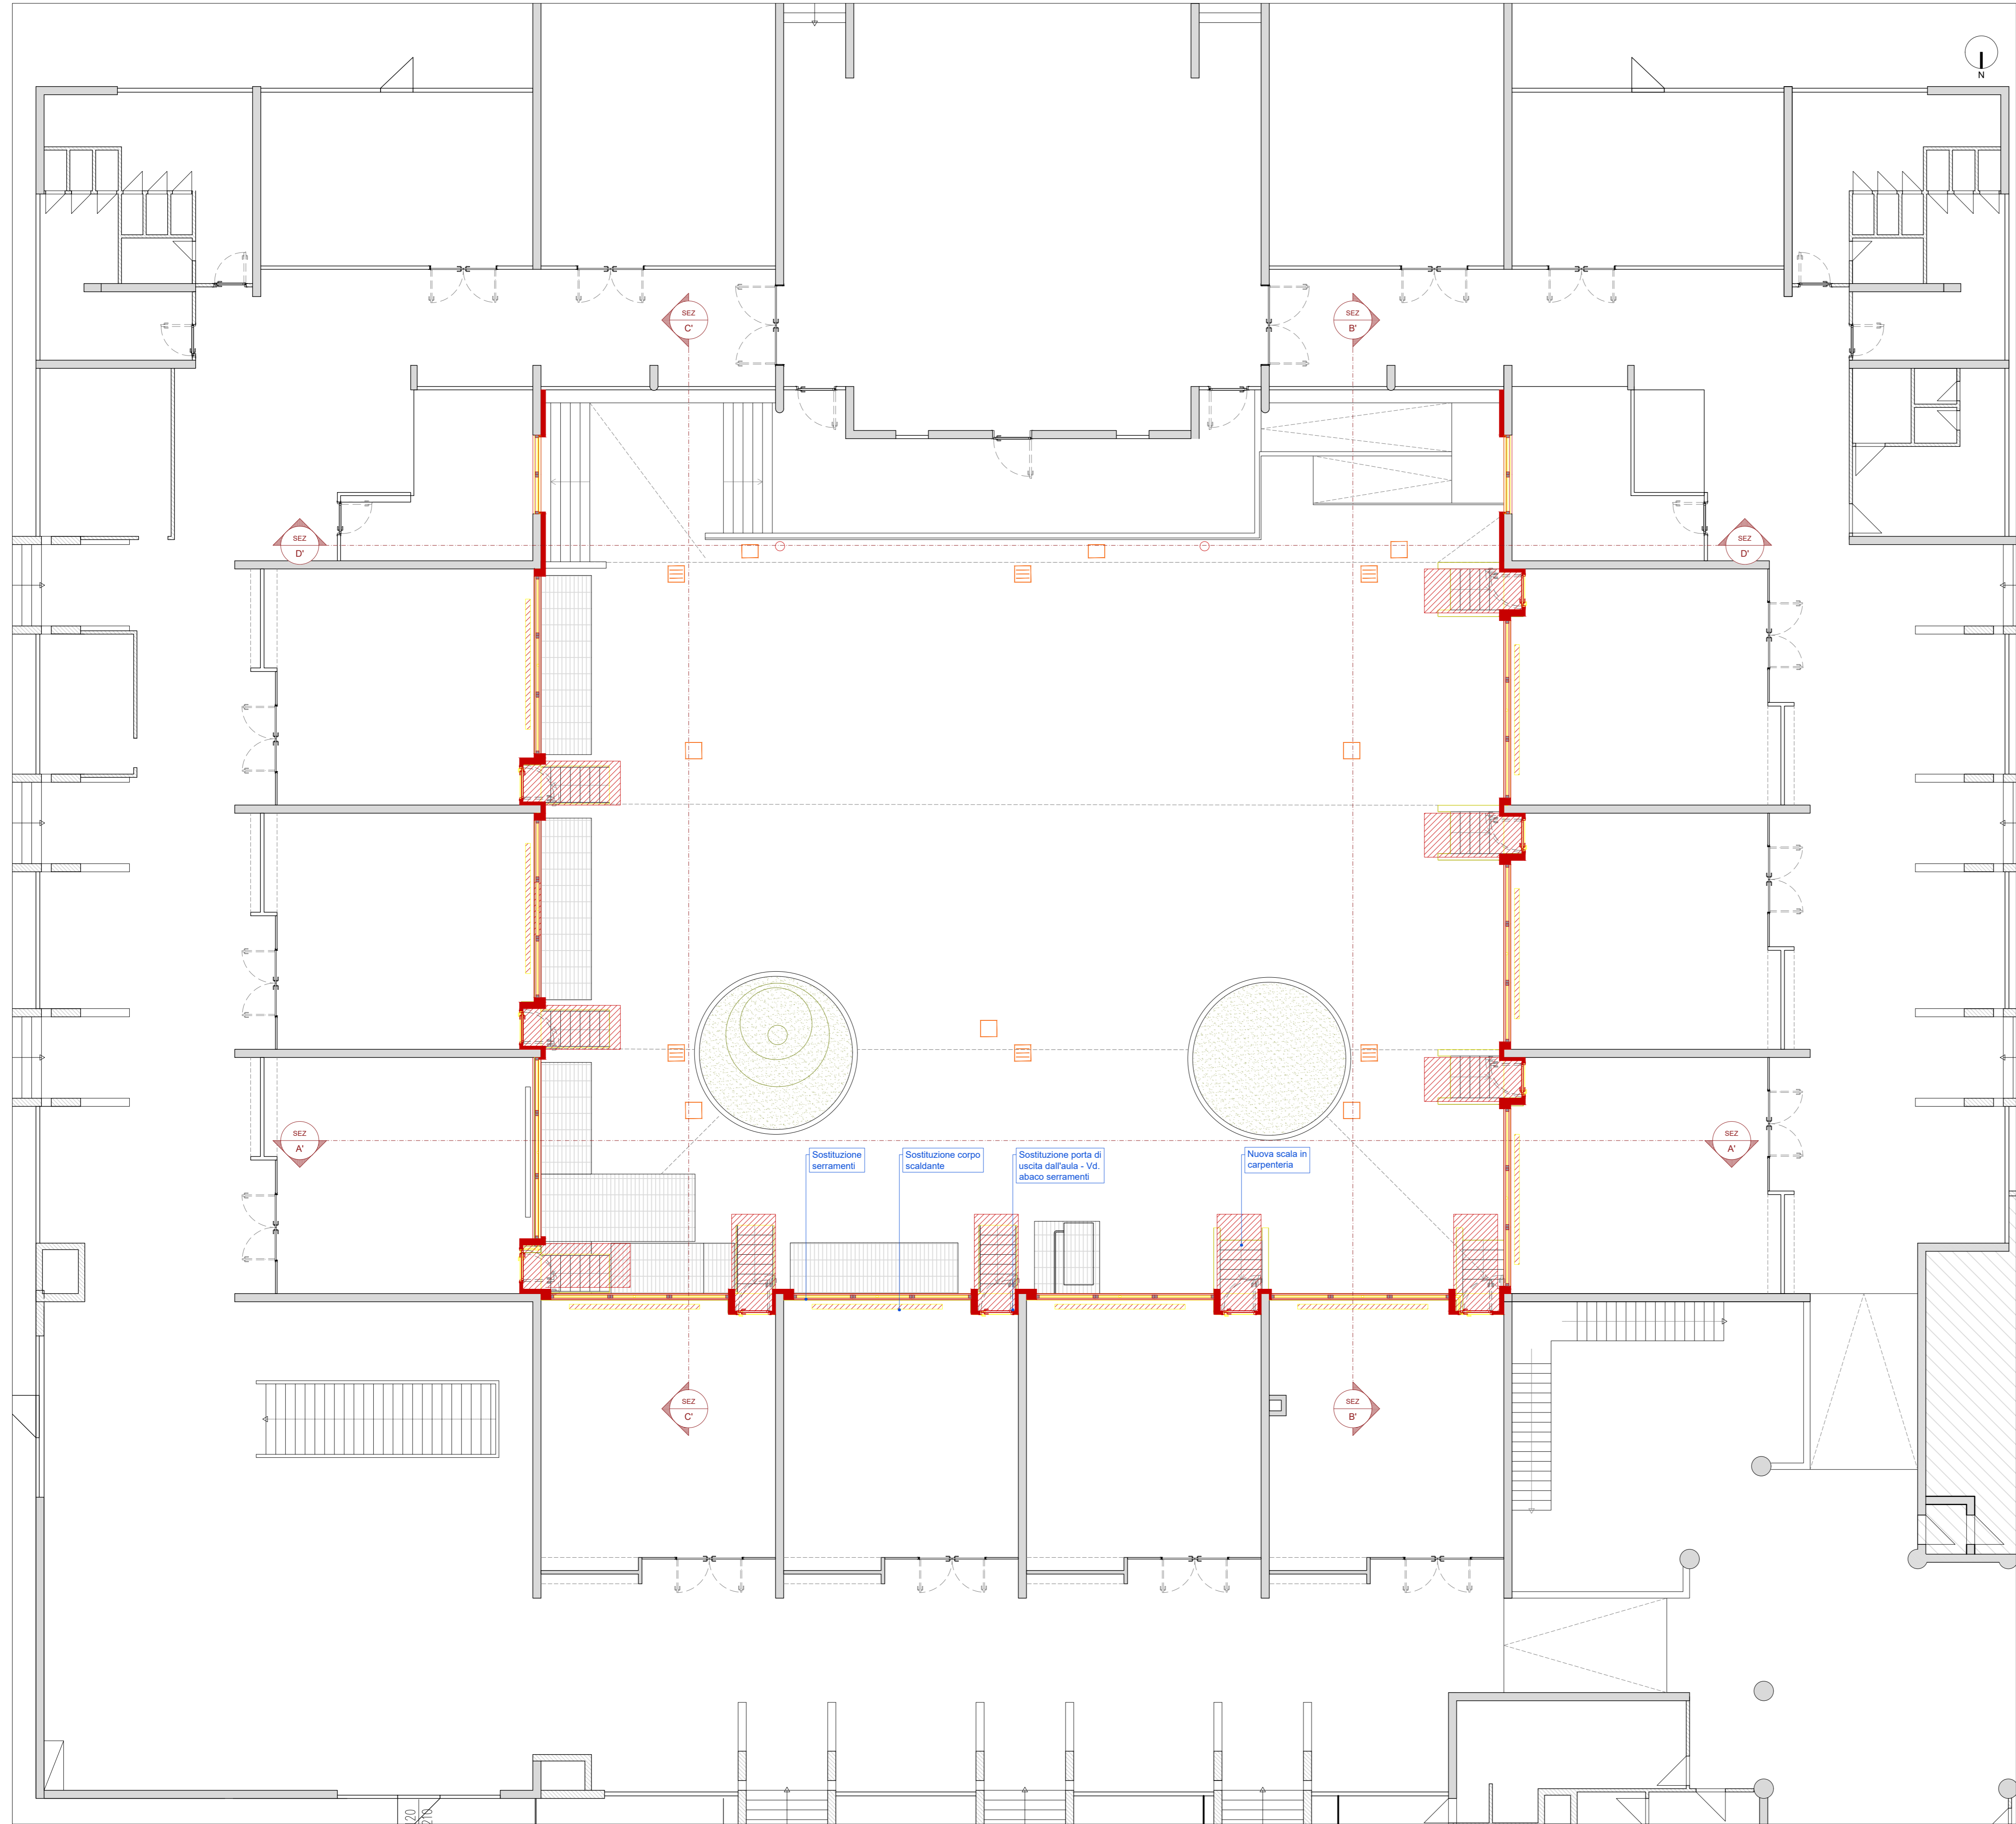

Stato di confronto piano terra  
scala 1:100

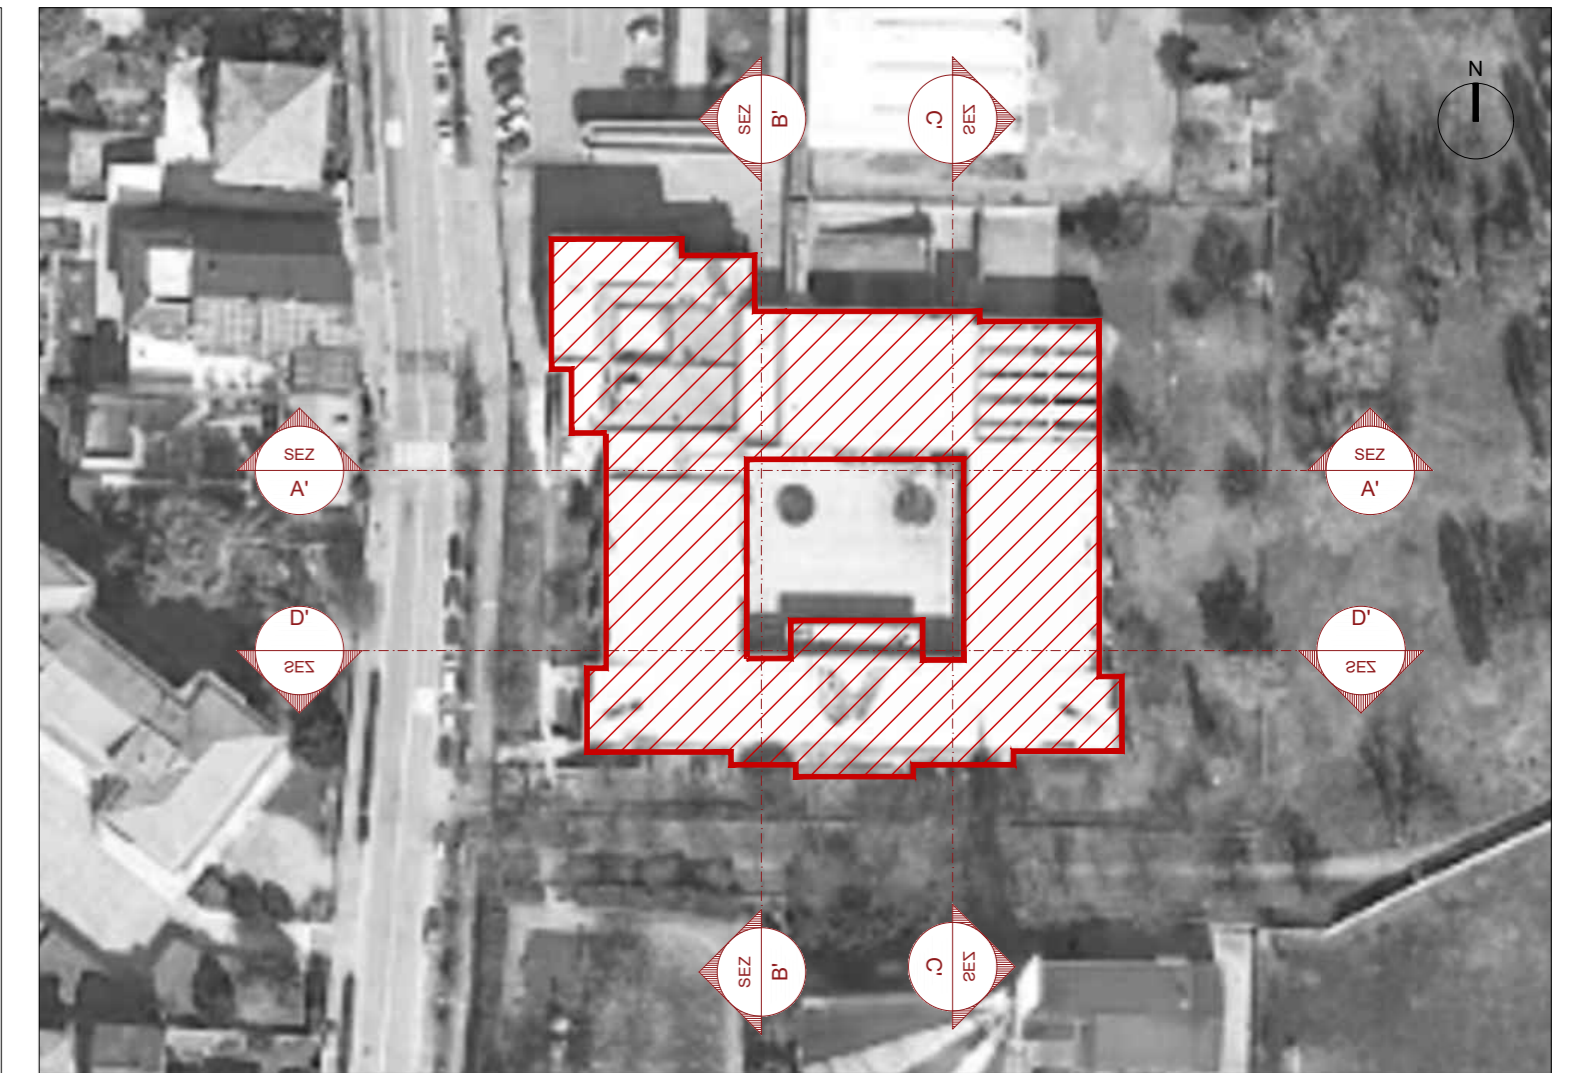

Keymap  
scala 1:200

LEGENDA

Demolizione sezionato

Demolizione in vista

Costruzione sezionato

Costruzione in vista

COMMITTENTE/Client

Comune di Vimodrone

Via Cesare Battisti, 56,  
20090 Vimodrone (MI)



Finanziato dall'Unione europea  
NextGenerationEU

MISSIONE: 2 - COMPONENTE: 4 - "Tutela del territorio e della risorsa idrica" - INVESTIMENTO: 2.2

PROGETTO/Project

Manutenzione straordinaria scuole 2021 - Scuola primaria Via Piave

Cal.

Progetto Definitivo / Esecutivo

Ref.

Arch. Carlo Tenconi

CIG

CUP

D11E20000110001

PROGETTISTI/Designers

ProgettoB20 

ProgettoB20 srl - Società di Ingegneria

Cap. Soc. € 30.000,00 I.v. - C.F. e P.IVA 04068290982

www.progettoB20.it

Direttore Tecnico: Ing. Pietro Brianza

Sede legale:

25128 BRESCIA - Via Bredina, 2/d

I. +39 030 383398

REA BS - 585894

GRUPPO DI PROGETTAZIONE

PROGETTISTA GENERALE:

Marco Bigni Ingegnere

COLLABORATORI:

Roberta Bertoglio Architetto, Michele Rossini dottore

CONSULENZE SPECIALISTICHE

ELABORATO/Document

Plesso Scolastico - Via Piave

Primaria - Planimetria - Stato di Confronto

INTERVENTO C

ORDER	CATEGORY	SECTION	NUMBER
W21-205	P.D.E.	CON	001

Scale

1:100

Rev.	N	SUBJECT	DATE	D	C
00		Emissione aggiornamento prezzi	21/10/2022	M.R.	PB
01		Emissione aggiornamento CSA e CAM	14/12/2022	M.R.	PB

File

Rif. 05 Tav CON 001-002 - Gialli e rossi.dwg

È vietata la riproduzione, anche parziale, senza l'autorizzazione degli autori