




RIPRESA FOTOGRAFICA "1" STATO DI FATTO VIA A. DIAZ



RIPRESA FOTOGRAFICA "2" STATO DI FATTO VIA A. DIAZ



PARTICOLARE SEZIONE STRADALE SCALA 1:10

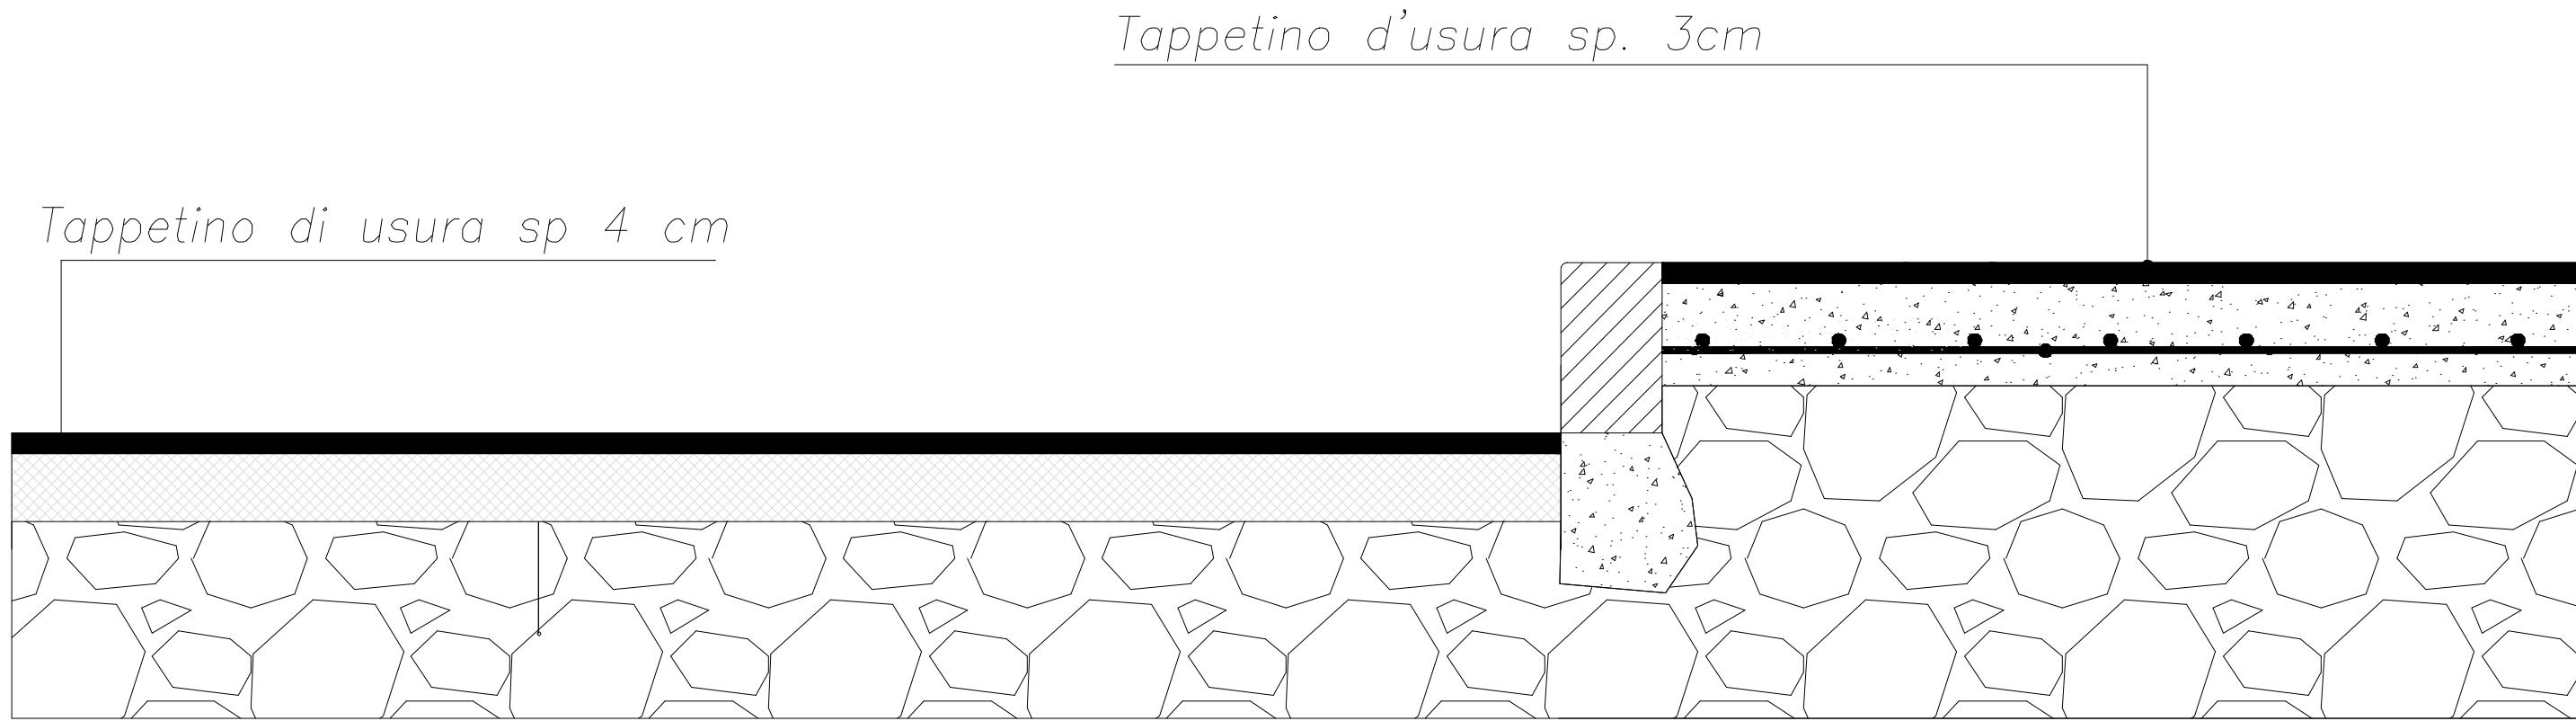


LEGENDA




LAVORAZIONI

- SCARIFICA PAVIMENTAZIONE BITUMINOSA SEDE STRADALE sp. 4 cm;
TOT. mq. 1.700,00
- REALIZZAZIONE TAPPETINO D'USURA SEDE STRADALE sp. 4 cm;
TOT. mq. 1.700,00
- SCARIFICA PAVIMENTAZIONE BITUMINOSA MARCIAPIEDI sp. 3 cm;
TOT. mq. 505,00
- REALIZZAZIONE TAPPETINO D'USURA MARCIAPIEDI sp. 3 cm;
TOT. mq. 505,00
- RIMESSA IN QUOTA DI CHIUSINI E/O CADITOIE
TOT = nr. 50
- RIMOZIONE E RIPOSIZIONAMENTO DISSUASORI
TOT = nr. 16

INTERVENTO VIA A. DIAZ STATO DI PROGETTO SCALA 1:250

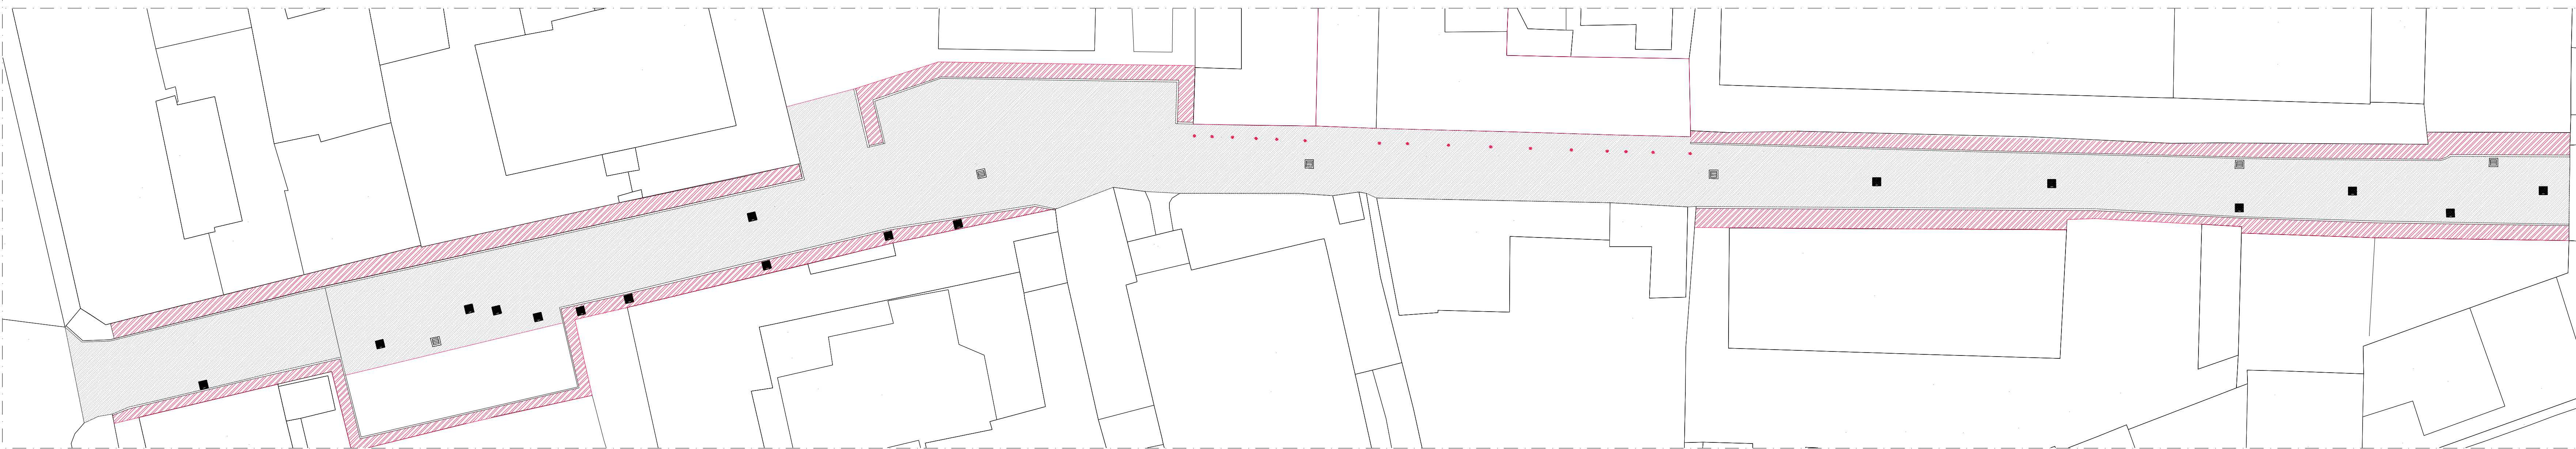

INTERVENTO VIA A. DIAZ SEGNALETICA SCALA 1:250

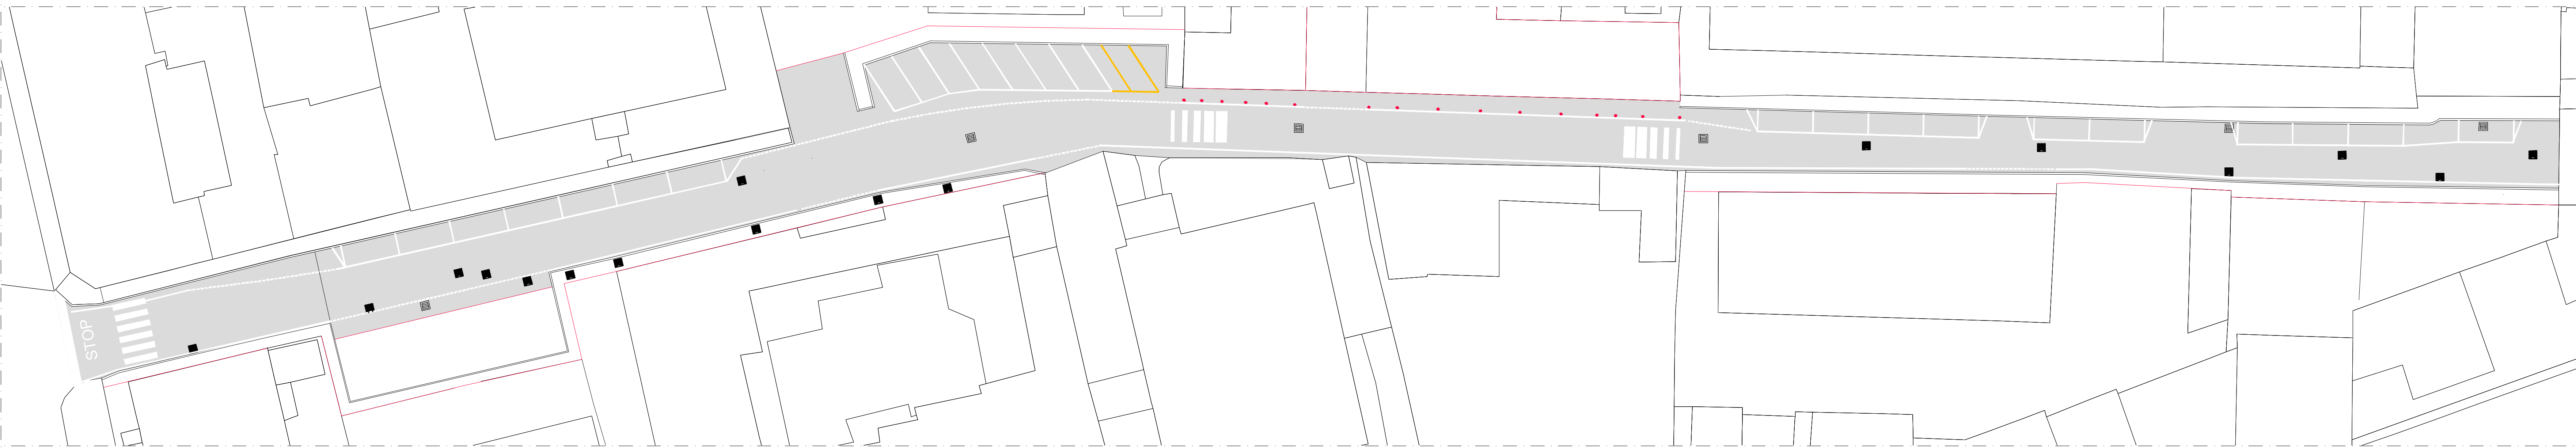

REGIONE:	LOMBARDIA	
PROVINCIA:	CITTA' METROPOLITANA DI MILANO	
COMUNE:	VIMODRONE	DATA: LUGLIO 2022
OGGETTO:	PROGETTO DEFINITIVO ESECUTIVO MANUTENZIONE STRAORDINARIA STRADE E MARCIAPIEDI COMUNALI - ANNO 2021	TAVOLA : 7
LAVORO:	INTERVENTO 6 VIA A. DIAZ SISTEMAZIONE SEDE STRADALE E MARCIAPIEDI	REVISIONI:
PROGETTISTA Dott. Ing. Marco ZAMBELLI	RESPONSABILE UNICO DEL PROCEDIMENTO Arch. Carlo TENCONI	SCALA : 1:250
VERIFICARE LE QUOTE IN CANTIERE		