


RIPRESA ZENITALE ZONA D'INTERVENTO

INTERSEZIONE VIA DI VITTORIO

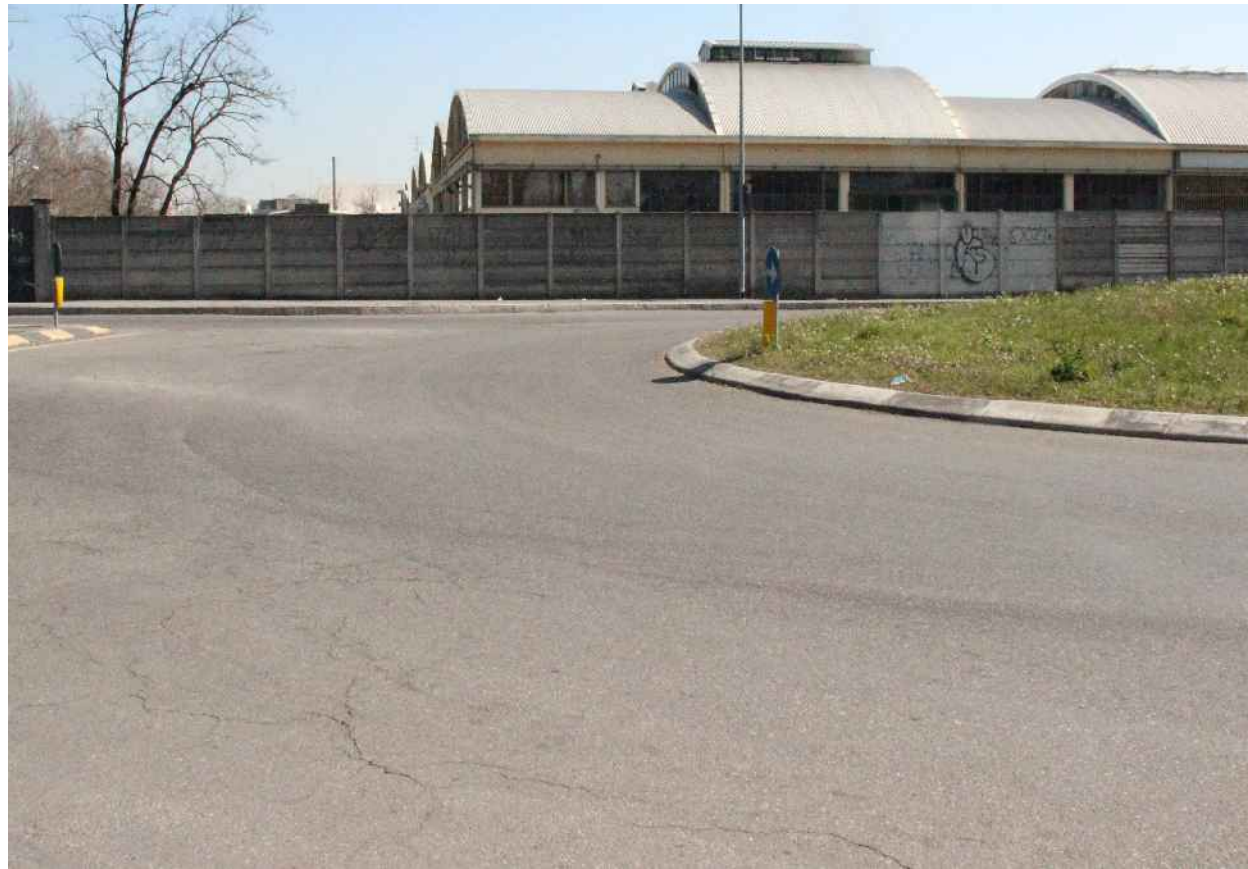


RIPRESA FOTOGRAFICA "1" STATO DI FATTO INTERSEZIONE VIA DI VITTORIO




RIPRESA FOTOGRAFICA "2" STATO DI FATTO INTERSEZIONE VIA DI VITTORIO




PARTICOLARE SEZIONE STRADALE SCALA 1:10

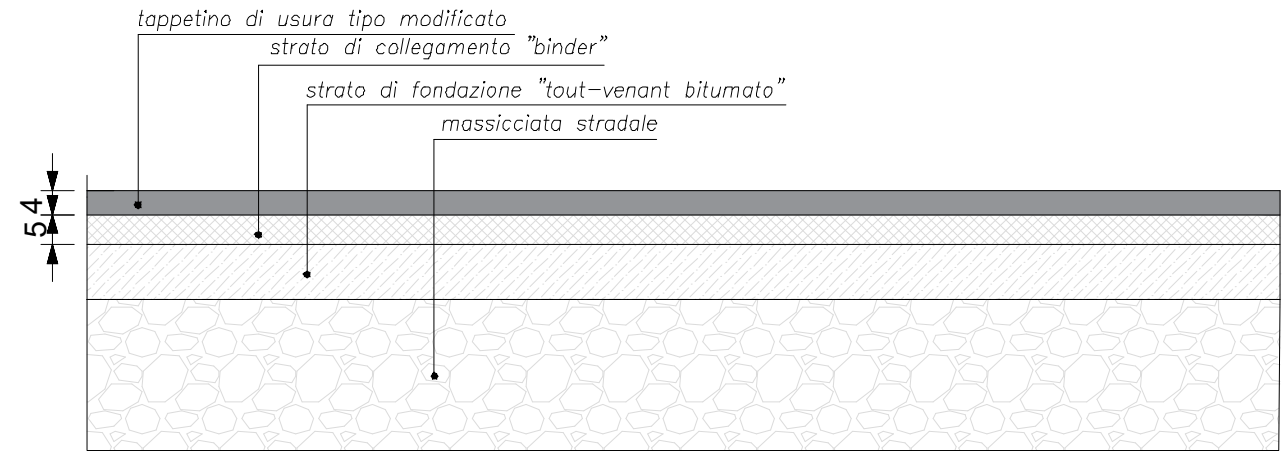

INTERVENTO INTERSEZIONE VIA DI VITTORIO SEGNALETICA SCALA 1:200

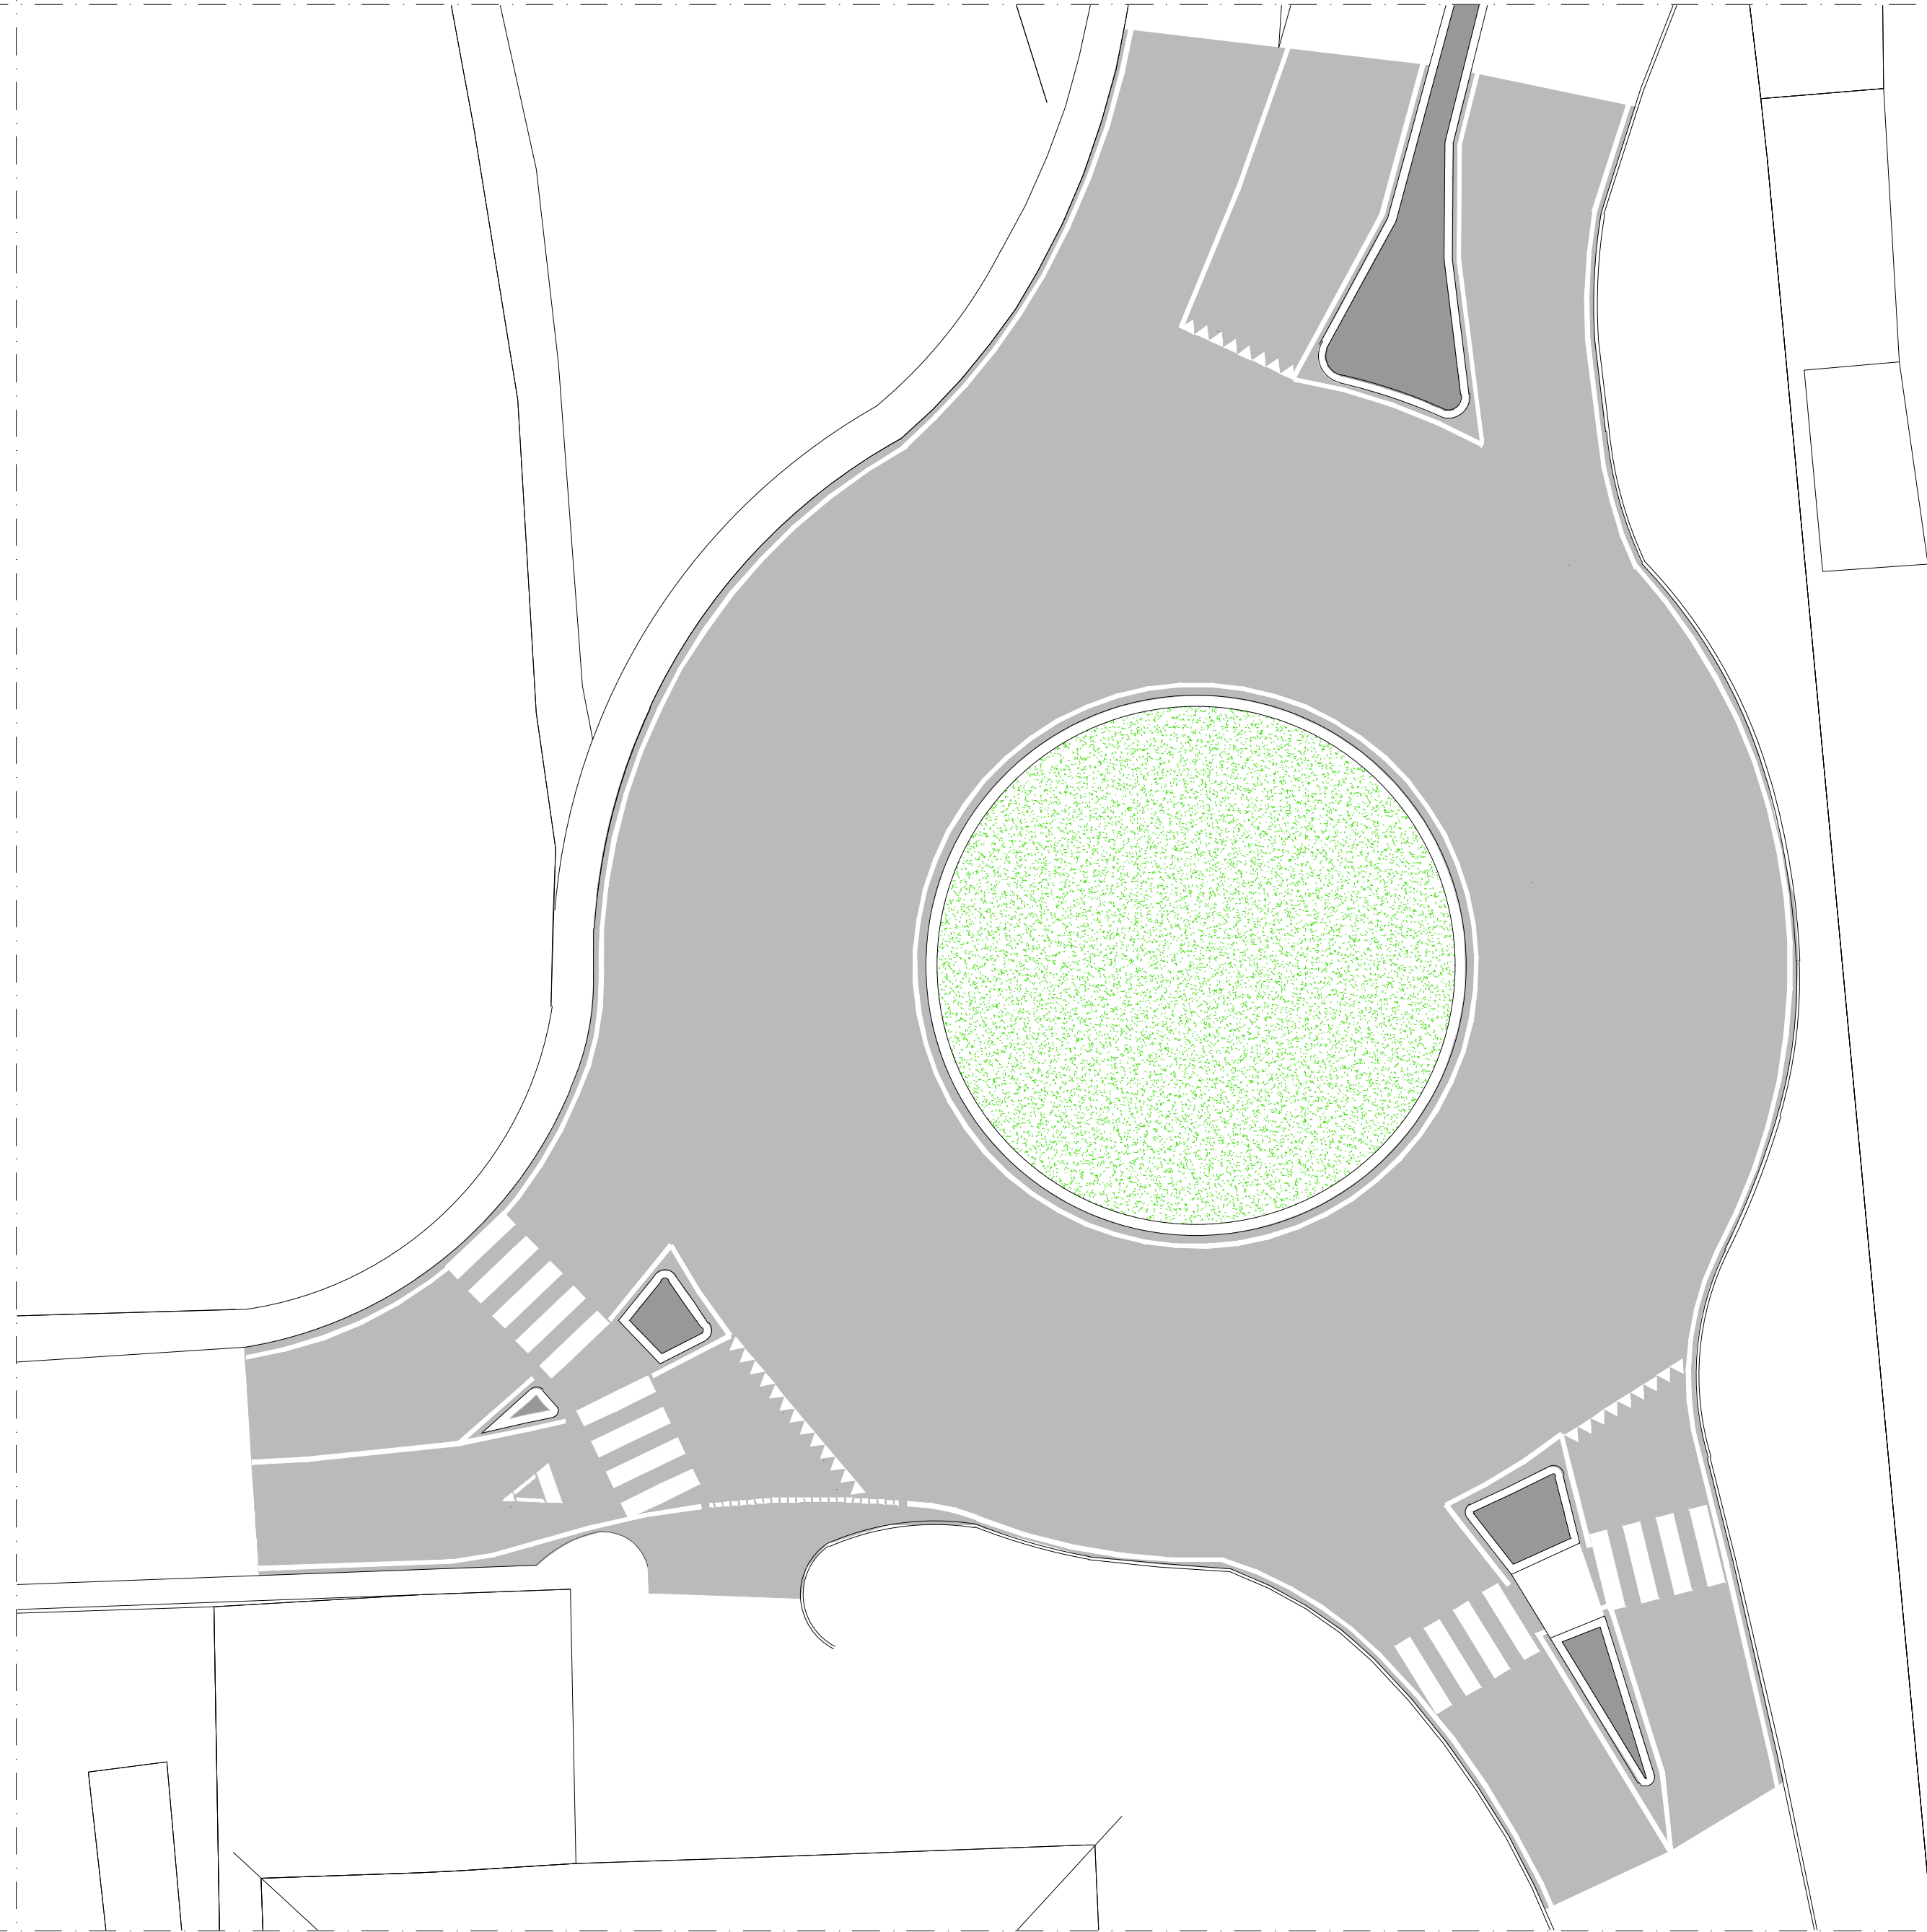

INTERVENTO INTERSEZIONE VIA DI VITTORIO STATO DI PROGETTO SCALA 1:200

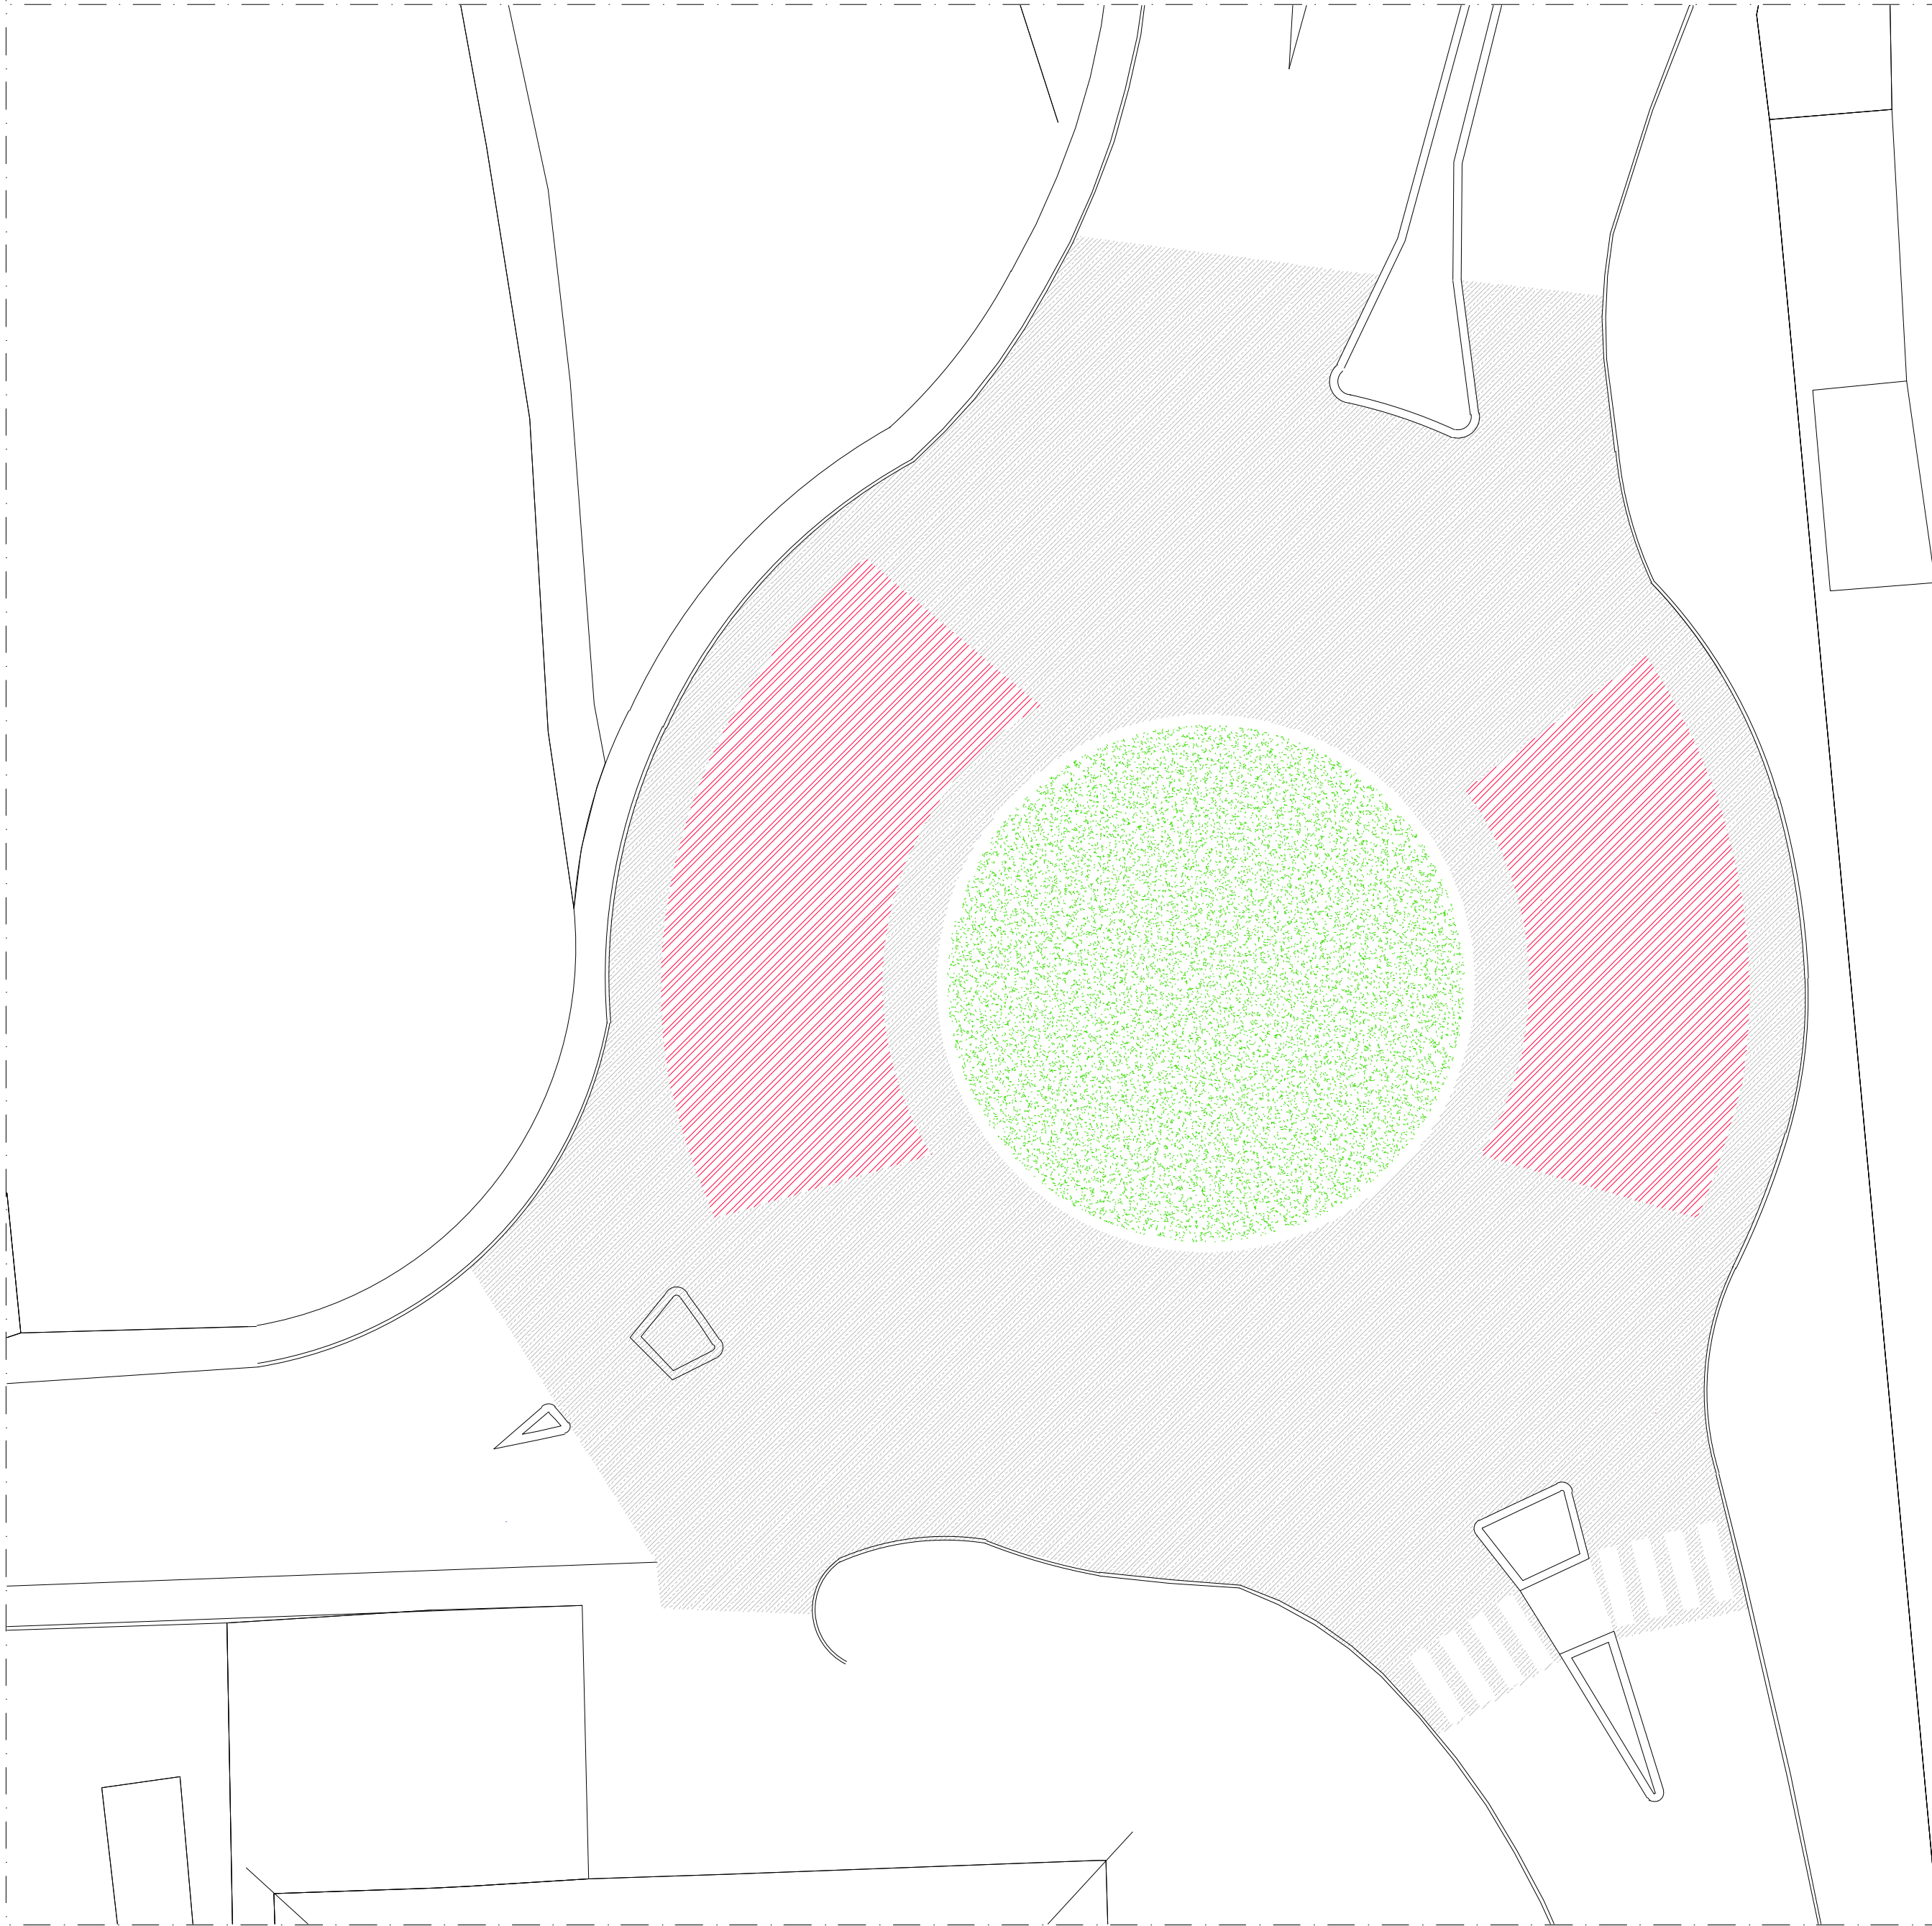

LEGENDA

Area oggetto dell'intervento

LAVORAZIONI

- SCARIFICA PAVIMENTAZIONE BITUMINOSA SEDE STRADALE sp. 4 cm; TOT. mq. 1.800,00
- REALIZZAZIONE TAPPETINO D'USURA SEDE STRADALE sp. 4 cm; TOT. mq. 1.800,00
- SCARIFICA PAVIMENTAZIONE BITUMINOSA SEDE STRADALE sp. 5 cm; REALIZZAZIONE STRATO DI BINDER sp. 5 CM; REALIZZAZIONE TAPPETINO D'USURA SEDE STRADALE sp.4 cm;
- RIMESSA IN QUOTA DI CHIUSINI E/O CADITOIE TOT = nr.75

REGIONE:	LOMBARDIA	
PROVINCIA:	CITTA' METROPOLITANA DI MILANO	
COMUNE:	VIMODRONE	
OGGETTO:	PROGETTO DEFINITIVO ESECUTIVO MANUTENZIONE STRAORDINARIA STRADE E MARCIAPIEDI COMUNALI - ANNO 2021	DATA: LUGLIO 2022
LAVORO:	INTERVENTO 10 INTERSEZIONE VIA DI VITTORIO SISTEMAZIONE SEDE STRADALE	TAVOLA : 11
PROGETTISTA	RESPONSABILE UNICO DEL PROCEDIMENTO	REV :
Dott. Ing. Marco ZAMBELLI	Arch. Carlo TENCONI	SCALA :
		1:250
		1:100
VERIFICARE LE QUOTE IN CANTIERE		