

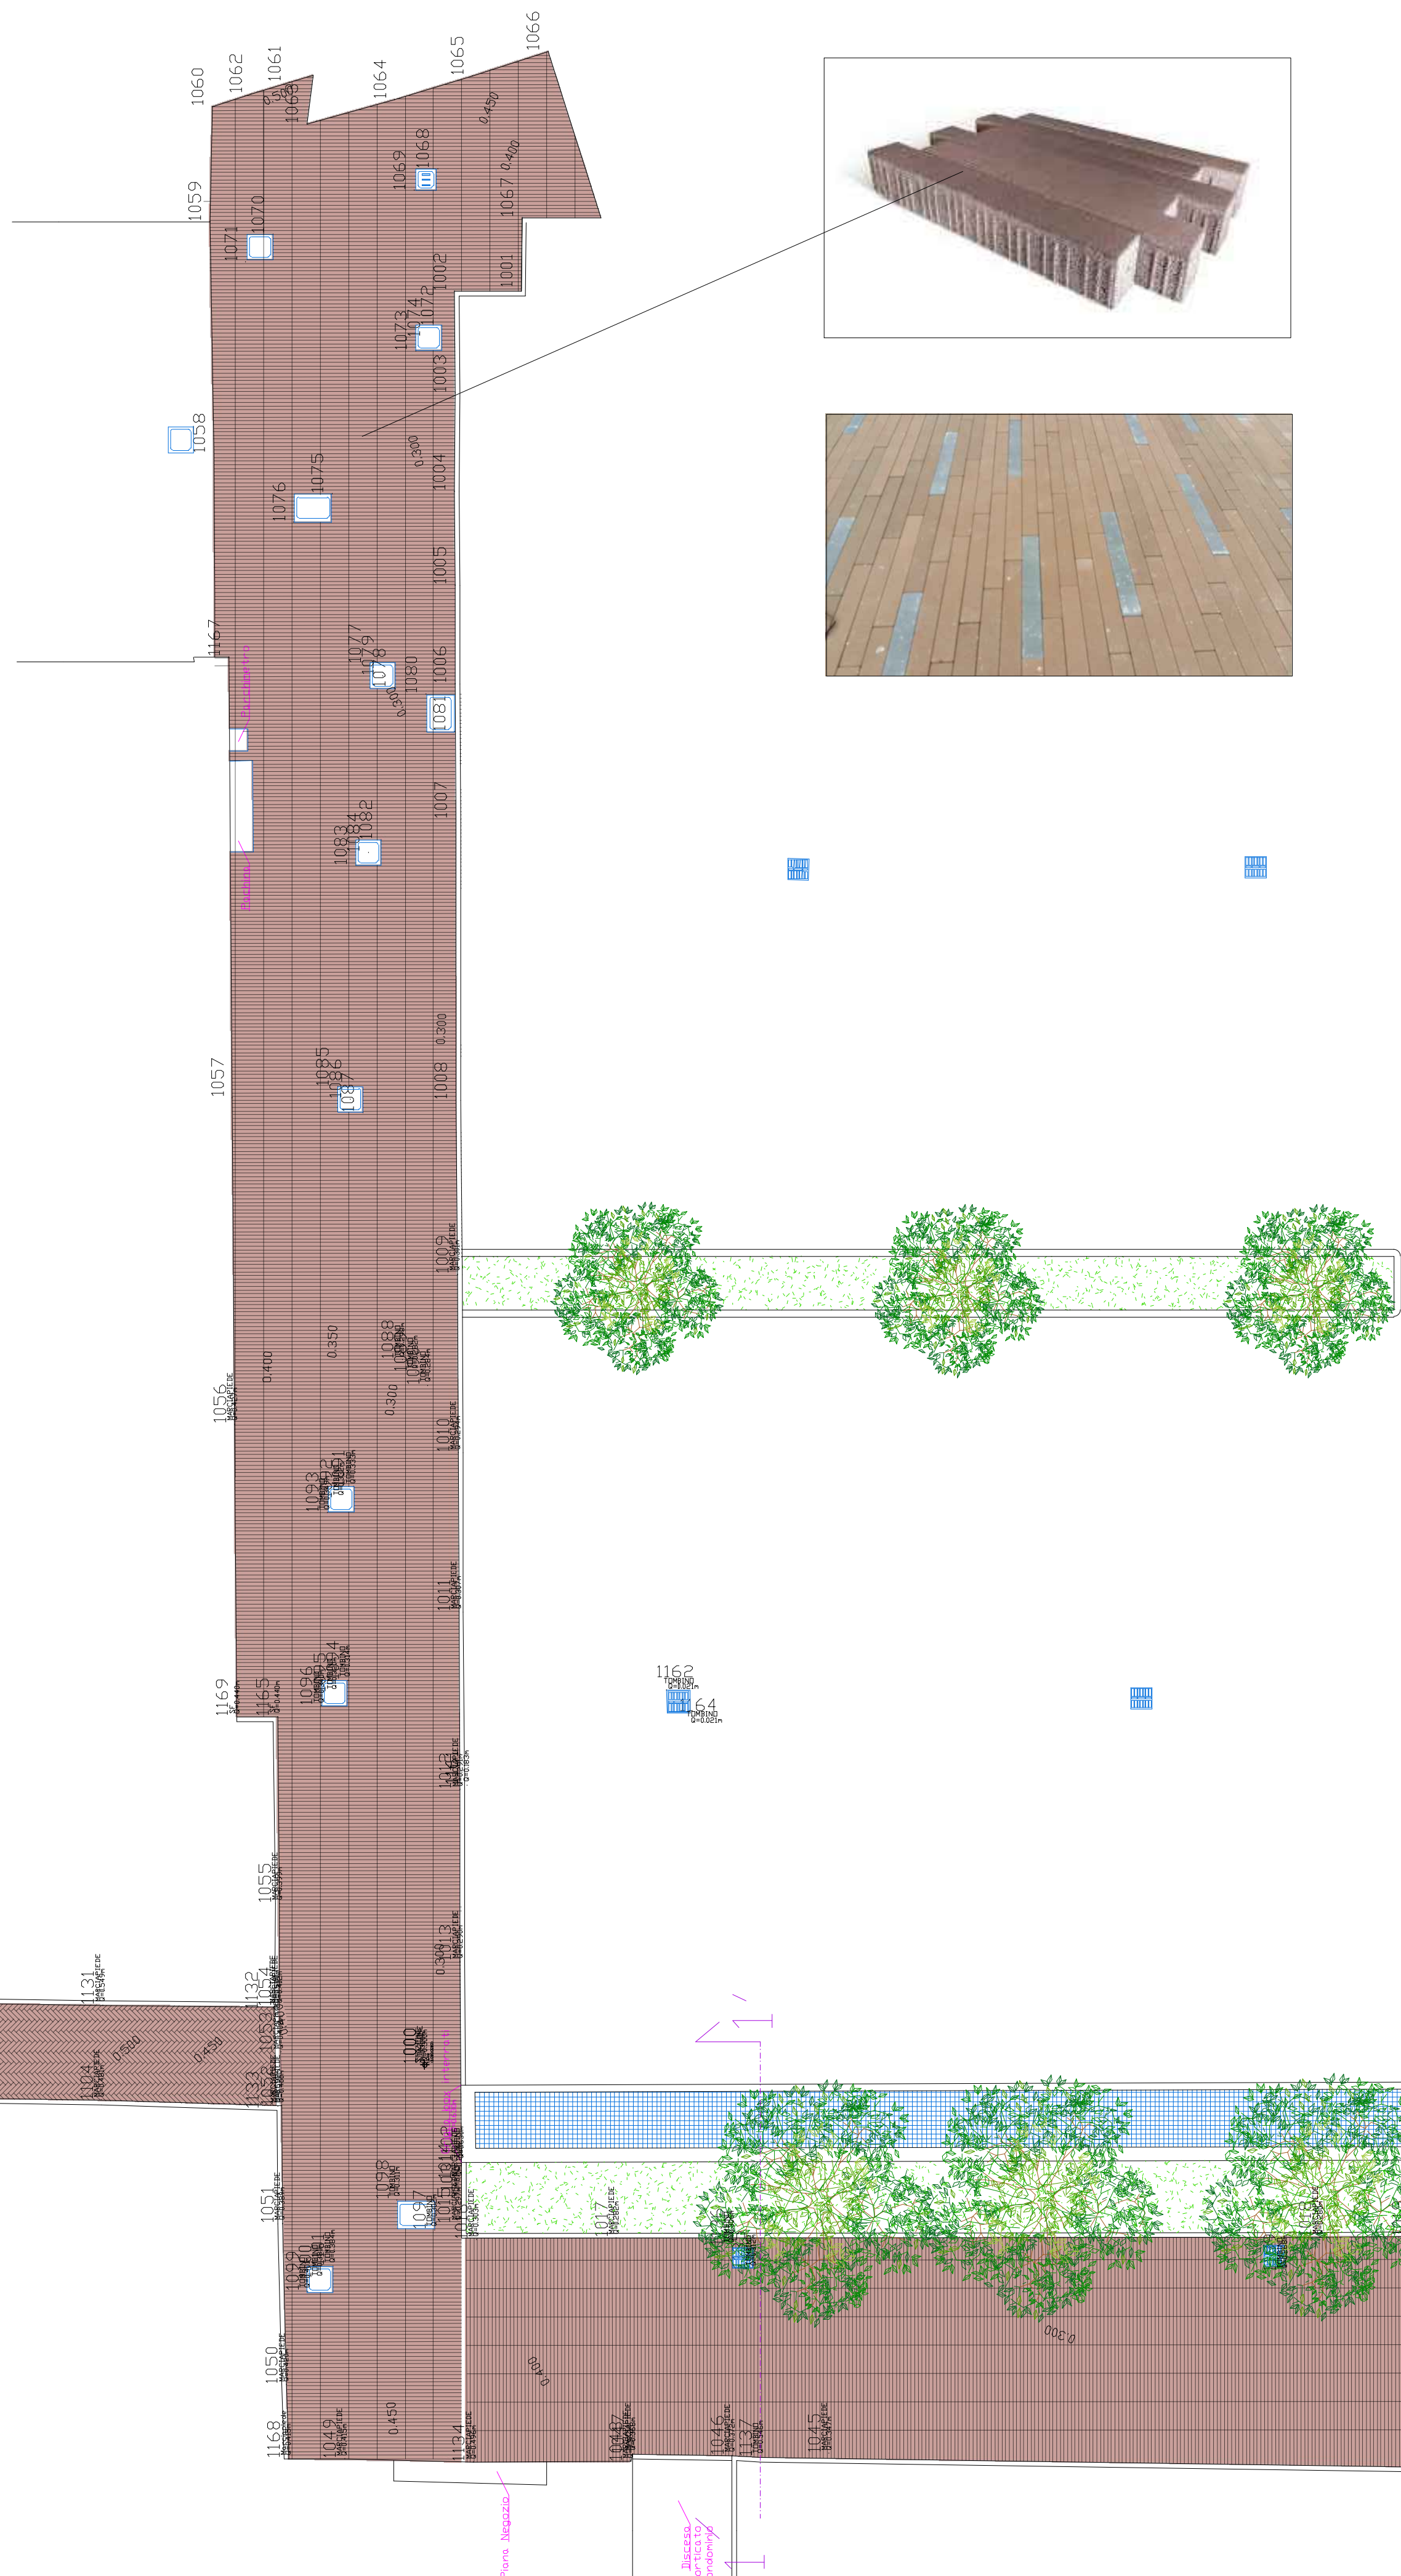


INTERVENTO VIA XI FEBBRAIO SCALA 1:200

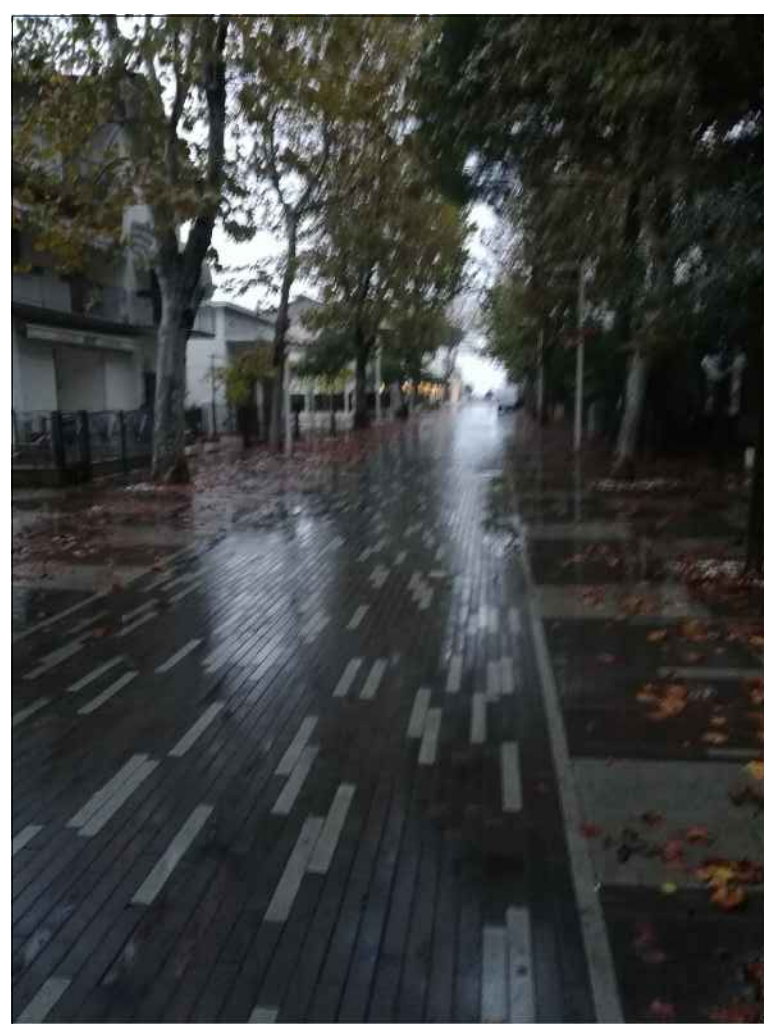

Sezione 1-1

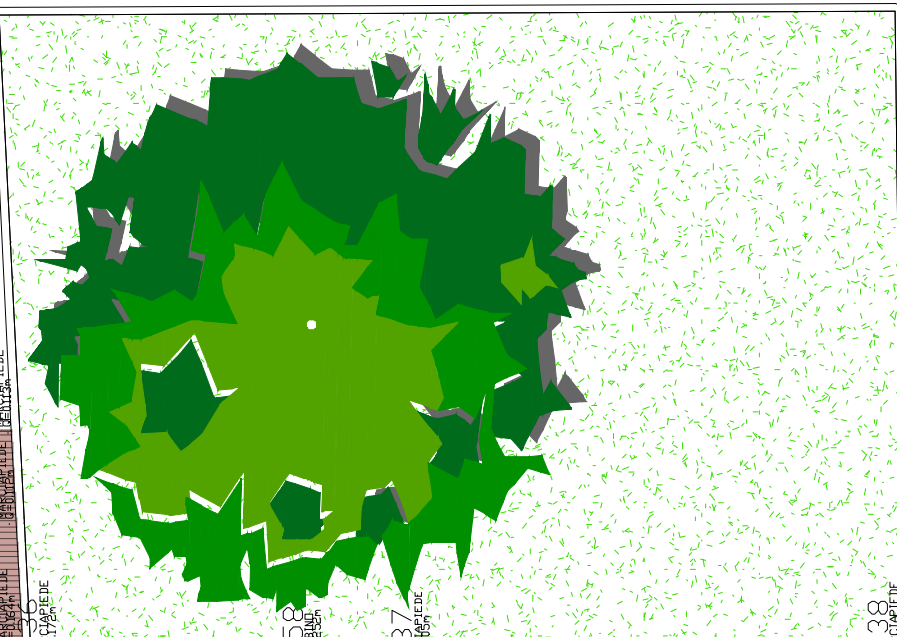

RIPRESA FOTOGRAFICA "1" STATO DI FATTO VIA XI FEBBRAIO



RIPRESA FOTOGRAFICA "1" STATO DI FATTO VIA XI FEBBRAIO



RIPRESA FOTOGRAFICA "1" STATO DI FATTO VIA XI FEBBRAIO



RIPRESA FOTOGRAFICA "2" STATO DI FATTO VIA XI FEBBRAIO



RIPRESA ZENITALE ZONA D'INTERVENTO



REGIONE:	LOMBARDIA	
PROVINCIA:	CITTA' METROPOLITANA DI MILANO	
COMUNE:	VIMODRONE	DATA: LUGLIO 2022
OGGETTO:	PROGETTO DEFINITIVO ESECUTIVO MANUTENZIONE STRAORDINARIA STRADE E MARCIAPIEDI COMUNALI - ANNO 2021	TAVOLA: 12
LAVORO:	INTERVENTO 11 VIA XI FEBBRAIO SISTEMAZIONE PAVIMENTAZIONE IN AUTOBLOCCANTI	REV: 1
PROGETTISTA	Dott. Ing. Marco ZAMBELLI	RESPONSABILE UNICO DEL PROCEDIMENTO
	Arch. Carlo TENCONI	SCALA: 1:250
VERIFICARE LE QUOTE IN CANTIERE		1:100