



INTERVENTO VIA L. ARIOSTO SEGNALETICA SCALA 1:250

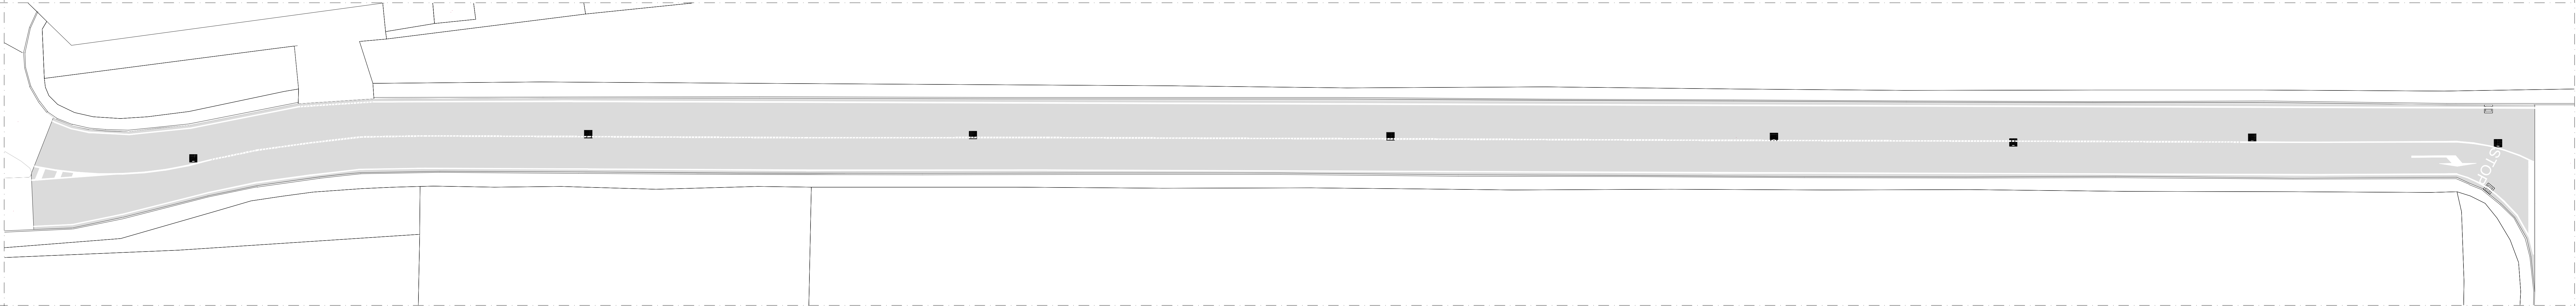

INTERVENTO VIA ARIOSTO STATO DI PROGETTO SCALA 1:250

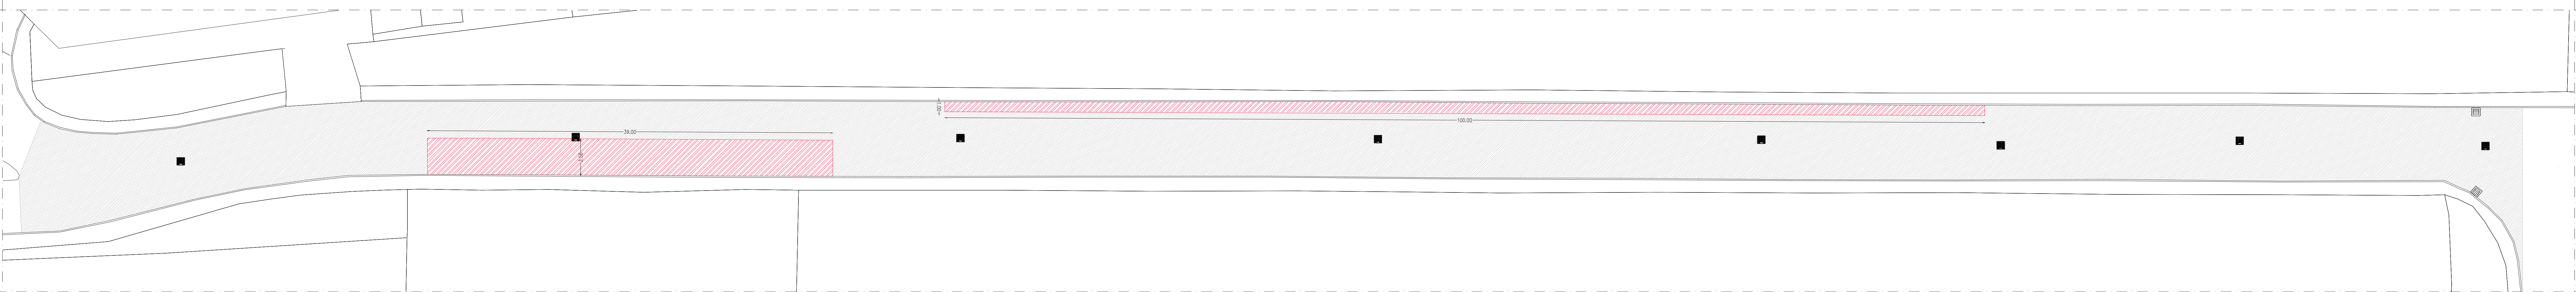

RIPRESA ZENITALE ZONA D'INTERVENTO




RIPRESA FOTOGRAFICA "1" STATO DI FATTO VIA ARIOSTO



RIPRESA FOTOGRAFICA "2" STATO DI FATTO VIA ARIOSTO



PARTICOLARE SEZIONE STRADALE SCALA 1:10

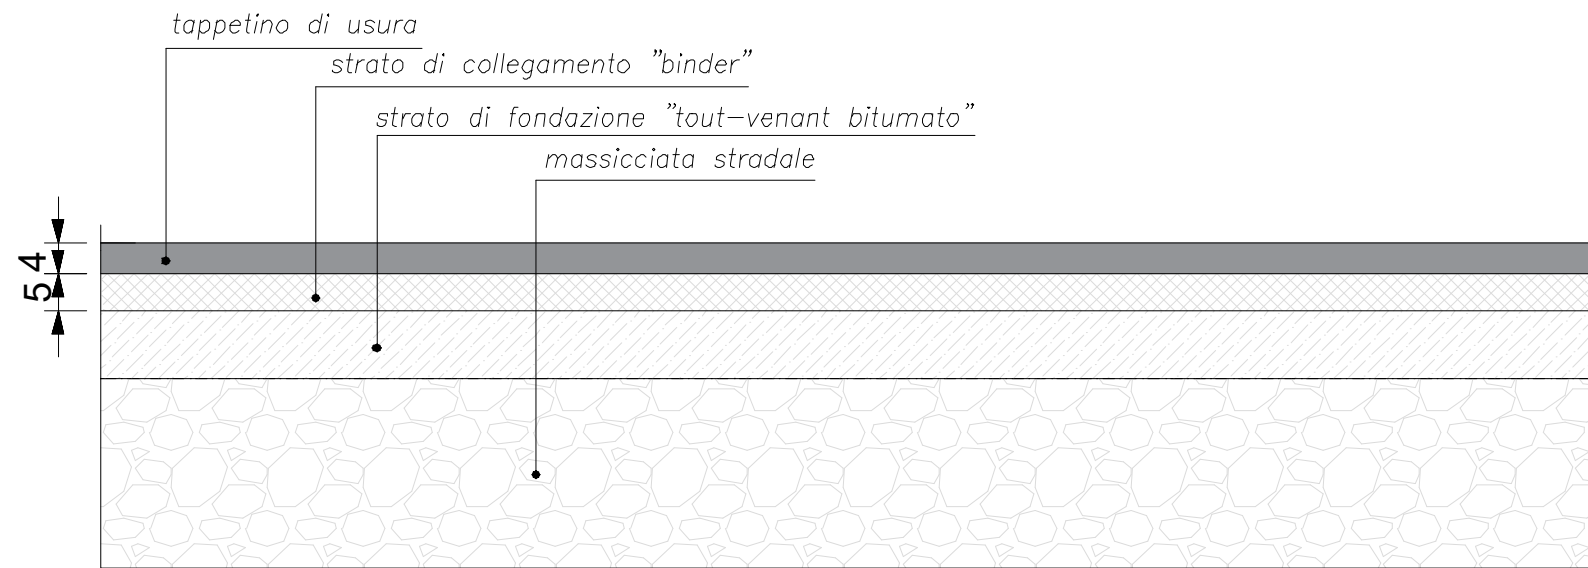

LEGENDA




Area oggetto dell'intervento

LAVORAZIONI



- SCARIFICA PAVIMENTAZIONE BITUMINOSA SEDE STRADALE sp. 4 cm; TOT. mq. 2.100,00
- REALIZZAZIONE TAPPETINO D'USURA SEDE STRADALE sp. 4 cm; TOT. mq. 2.100,00

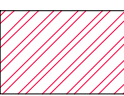

- SCARIFICA PAVIMENTAZIONE BITUMINOSA SEDE STRADALE sp. 5 cm; REALIZZAZIONE STRATO DI BINDER sp. 5 CM;
- REALIZZAZIONE TAPPETINO D'USURA SEDE STRADALE sp.4 cm;



- RIMESSA IN QUOTA DI CHIUSINI E/O CADITOIE TOT = nr.35

REGIONE:		LOMBARDIA		
PROVINCIA:		CITTA' METROPOLITANA DI MILANO		
COMUNE:		VIMODRONE		
OGGETTO:				DATA: LUGLIO 2022
PROGETTO DEFINITIVO ESECUTIVO MANUTENZIONE STRAORDINARIA STRADE E MARCIAPIEDI COMUNALI - ANNO 2021				TAVOLA : 2
LAVORO: INTERVENTO 1 VIA ARIOSTO SISTEMAZIONE SEDE STRADALE				
PROGETTISTA Dott. Ing. Marco ZAMBELLI		RESPONSABILE UNICO DEL PROCEDIMENTO Arch. Carlo TENCONI		REV : <