



INTERVENTO VIA PADANA SUPERIORE SOTTOSERVIZI SCALA 1:100

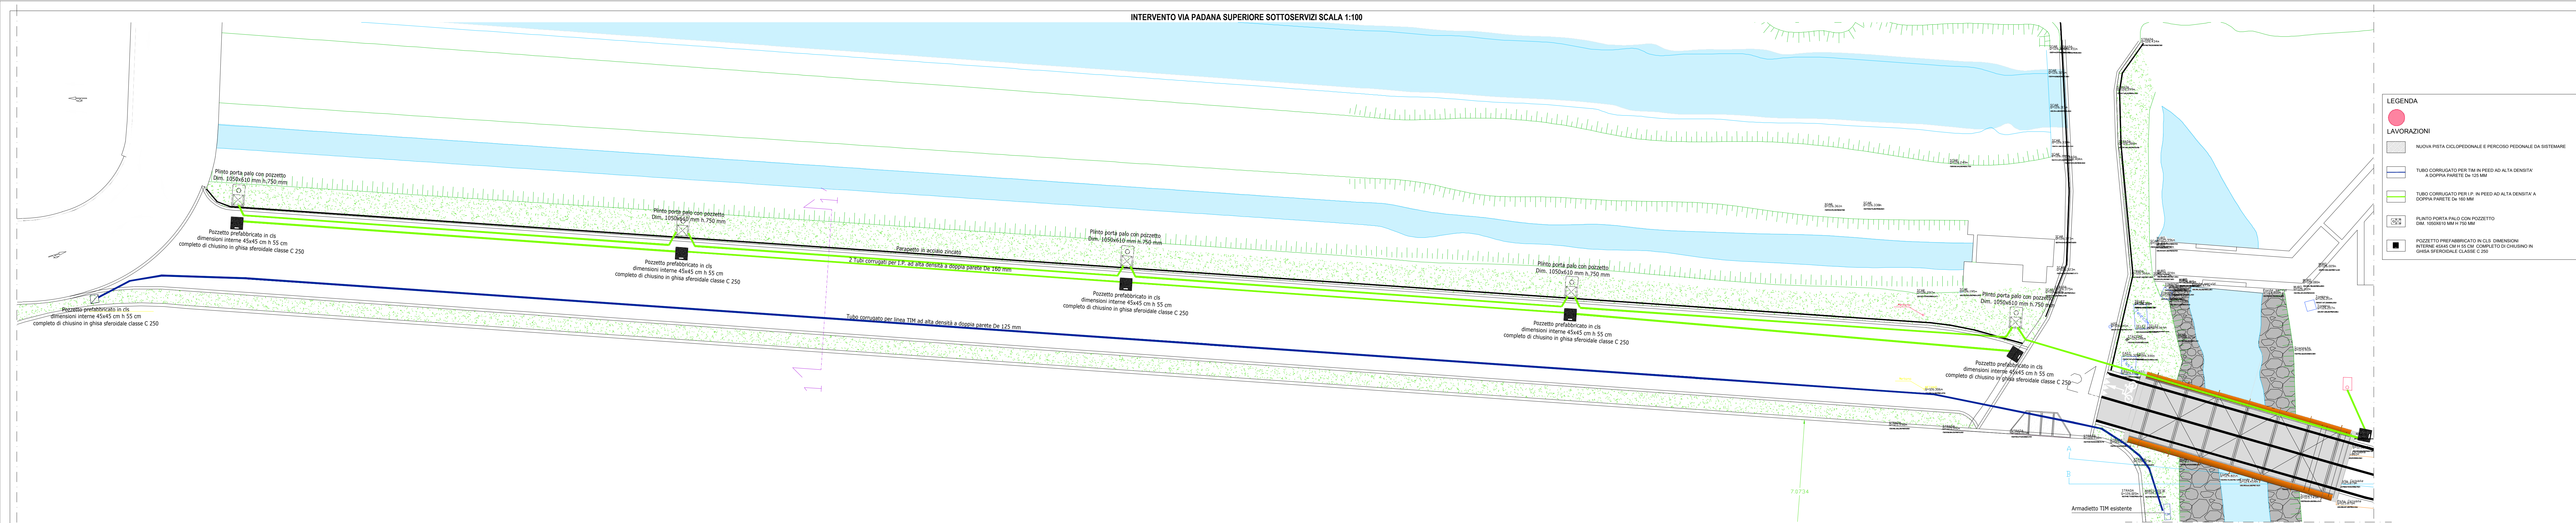

INTERVENTO VIA PADANA SUPERIORE STATO DI FATTO SCALA 1:100

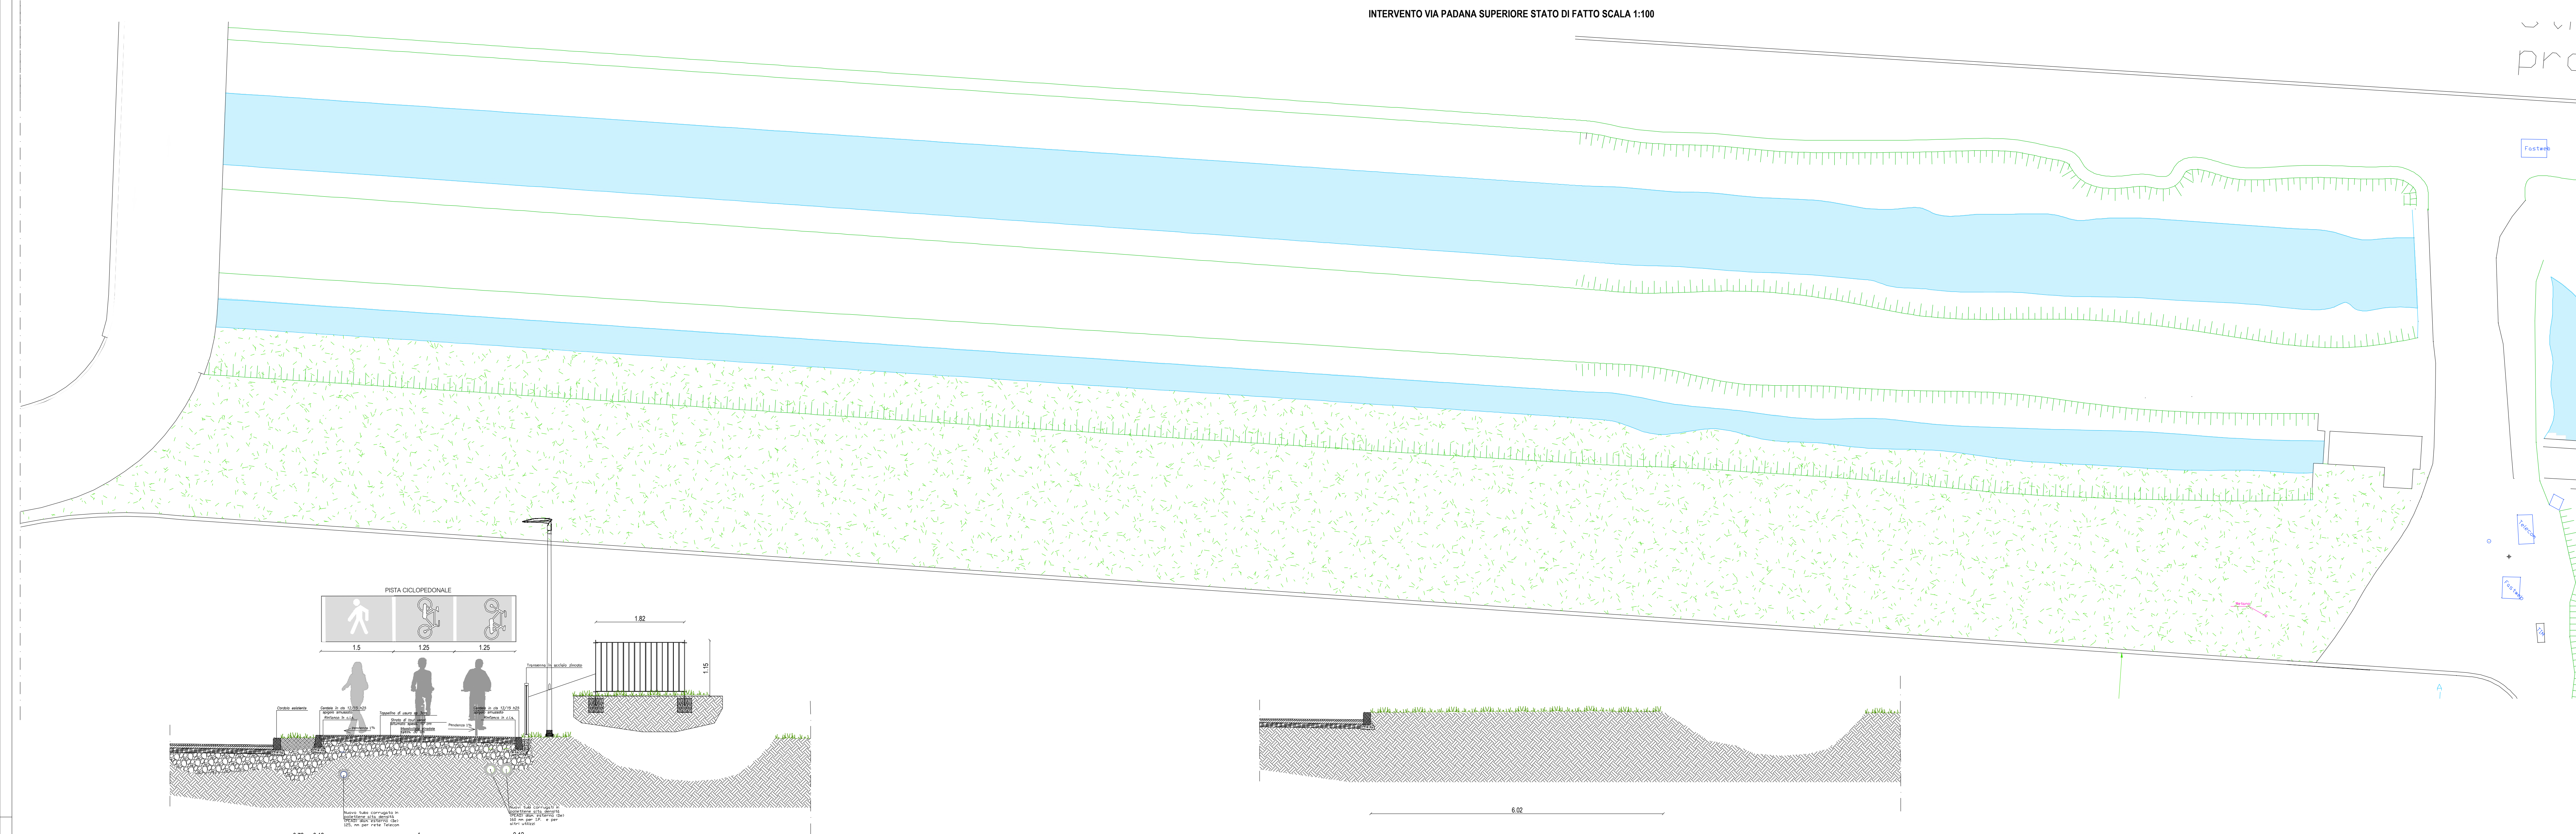

SEZIONE PRO 1-1 scala 1:50

SEZIONE SdF 1-1


RIPRESA FOTOGRAFICA "1" STATO DI FATTO STRADA PADANA SUPERIORE



RIPRESA FOTOGRAFICA "2" STATO DI FATTO STRADA PADANA SUPERIORE



RIPRESA ZENITALE ZONA D'INTERVENTO

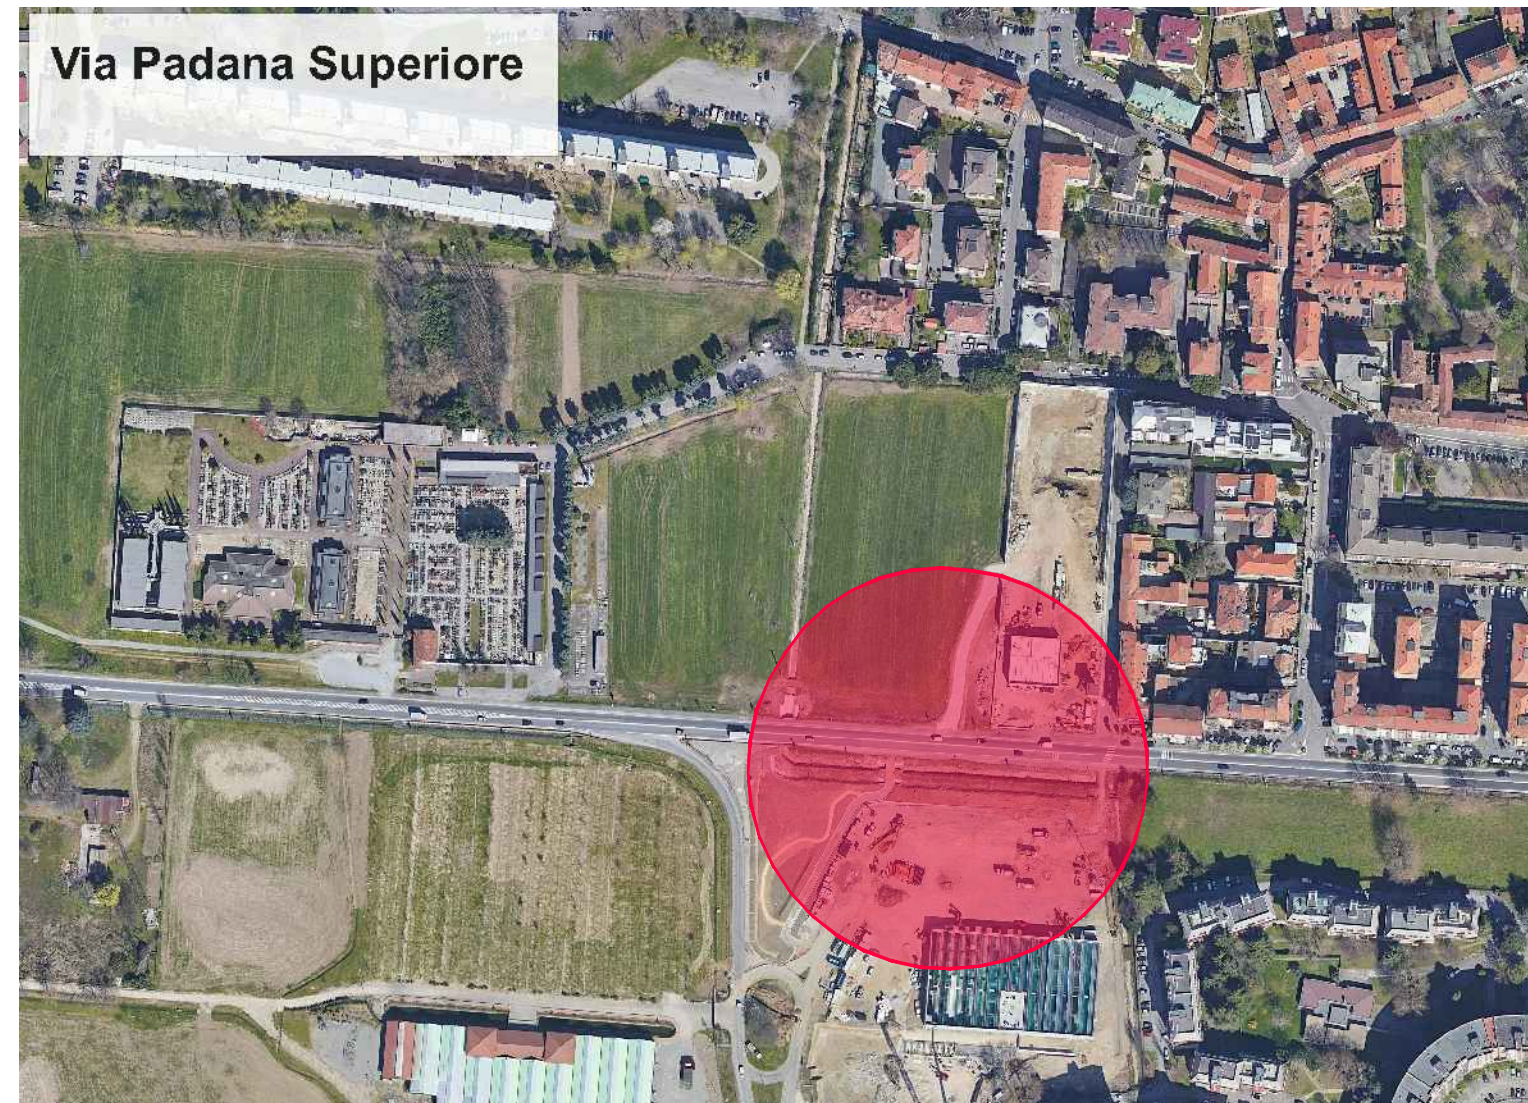

REGIONE:	LOMBARDIA	DATA:	LUGLIO 2022
PROVINCIA:	CITTA' METROPOLITANA DI MILANO	TAVOLA:	9.1
COMUNE:	VIMODRONE	PROGETTISTA	Ing. Marco ZAMBELLI
OGGETTO:	PROGETTO DEFINITIVO ESECUTIVO MANUTENZIONE STRAORDINARIA STRADE E MARCIAPIEDI COMUNALI - ANNO 2021 INTERVENTO 8 STRADA PADANA SUPERIORE FORMAZIONE PISTA CICLOPEDONALE PLANIMETRIA SdF - PROGETTO - SOTTOSERVIZI E SEZIONI	RESPONSABILE UNICO DEL PROCEDIMENTO	Arch. Carlo TENCONI
LAVORO:	PROGETTO DEFINITIVO ESECUTIVO MANUTENZIONE STRAORDINARIA STRADE E MARCIAPIEDI COMUNALI - ANNO 2021 INTERVENTO 8 STRADA PADANA SUPERIORE FORMAZIONE PISTA CICLOPEDONALE PLANIMETRIA SdF - PROGETTO - SOTTOSERVIZI E SEZIONI	REV:	
PROGETTISTA	Ing. Marco ZAMBELLI	VERIFICARE LE QUOTE IN CANTIERE	
Ing. Marco ZAMBELLI	Via Cassanese, 46 20131 Milano (MI) Tel. 02 544571 Fax 02 544571 E-mail: m.zambelli@ingemilano.it	Ing. Carlo TENCONI	Via Cassanese, 46 20131 Milano (MI) Tel. 02 544571 Fax 02 544571 E-mail: c.tenconi@ingemilano.it

INTERVENTO VIA PADANA SUPERIORE STATO DI PROGETTO SCALA 1:100

