


- Pareti parzialmente rivestite da intonaci con tracce di apparati decorativi per i quali è prevista la conservazione mediante:

 1. Localizzazione degli intonaci di valore storico-materico isolamento degli stessi ed eventuale consolidamento, ove necessari, per riadesione al supporto murario in presenza di distacchi con iniezione di adesivi a base di calci idrauliche naturali;
 2. Rimozione di tutte le altre malte presenti sulle superfici
 3. Stesura di intonaco preparatorio nelle lacune e in tutte le aree liberate dagli intonaci incoerenti con intonaco di fondo a base di calce e cocciopesto premiscelato (vedi capitolato specifiche tecniche opere strutturali finiture e impianti) e rasatura con grassello di calce ed inerti adeguati per granulometria e colore;
 4. Discialbo puntuale degli intonaci conservati fino al recupero di (eventuali) partiture decorative e pulitura delle superfici con prodotti a base acqua demineralizzata;
 5. Applicazione di tinta a base di crema di grassello di calce da eseguirsi a pennello, straccio, spatola, o spugna e applicazione di protettivo finale.
- Pareti con ampia presenza di muratura faccia a vista e tracce di intonaco in parte degradato e/o marcescente per i quali è prevista la rimozione e la nuova esecuzione con malte a base calce.

 1. Rimozione di tutti gli strati fino alla muratura faccia a vista;
 2. Disinfestazione murature mediante applicazione di biocida ed eventuale rimozione meccanica di patine di micro organismi;
 3. Stesura di intonaco preparatorio nelle lacune e in tutte le aree liberate dagli intonaci incoerenti con intonaco di fondo a base di calce e cocciopesto premiscelato (vedi capitolato specifiche tecniche opere strutturali finiture e impianti) e rasatura con grassello di calce ed inerti adeguati per granulometria e colore;
- Pareti con intonaci fortemente degradati su murature da consolidare per i quali è prevista la demolizione e costruzione nonché la nuova intonacatura con intonaci a base calce se da lasciare a vista o rasanti cementizi nel caso di pareti da rivestire con materiale ceramico

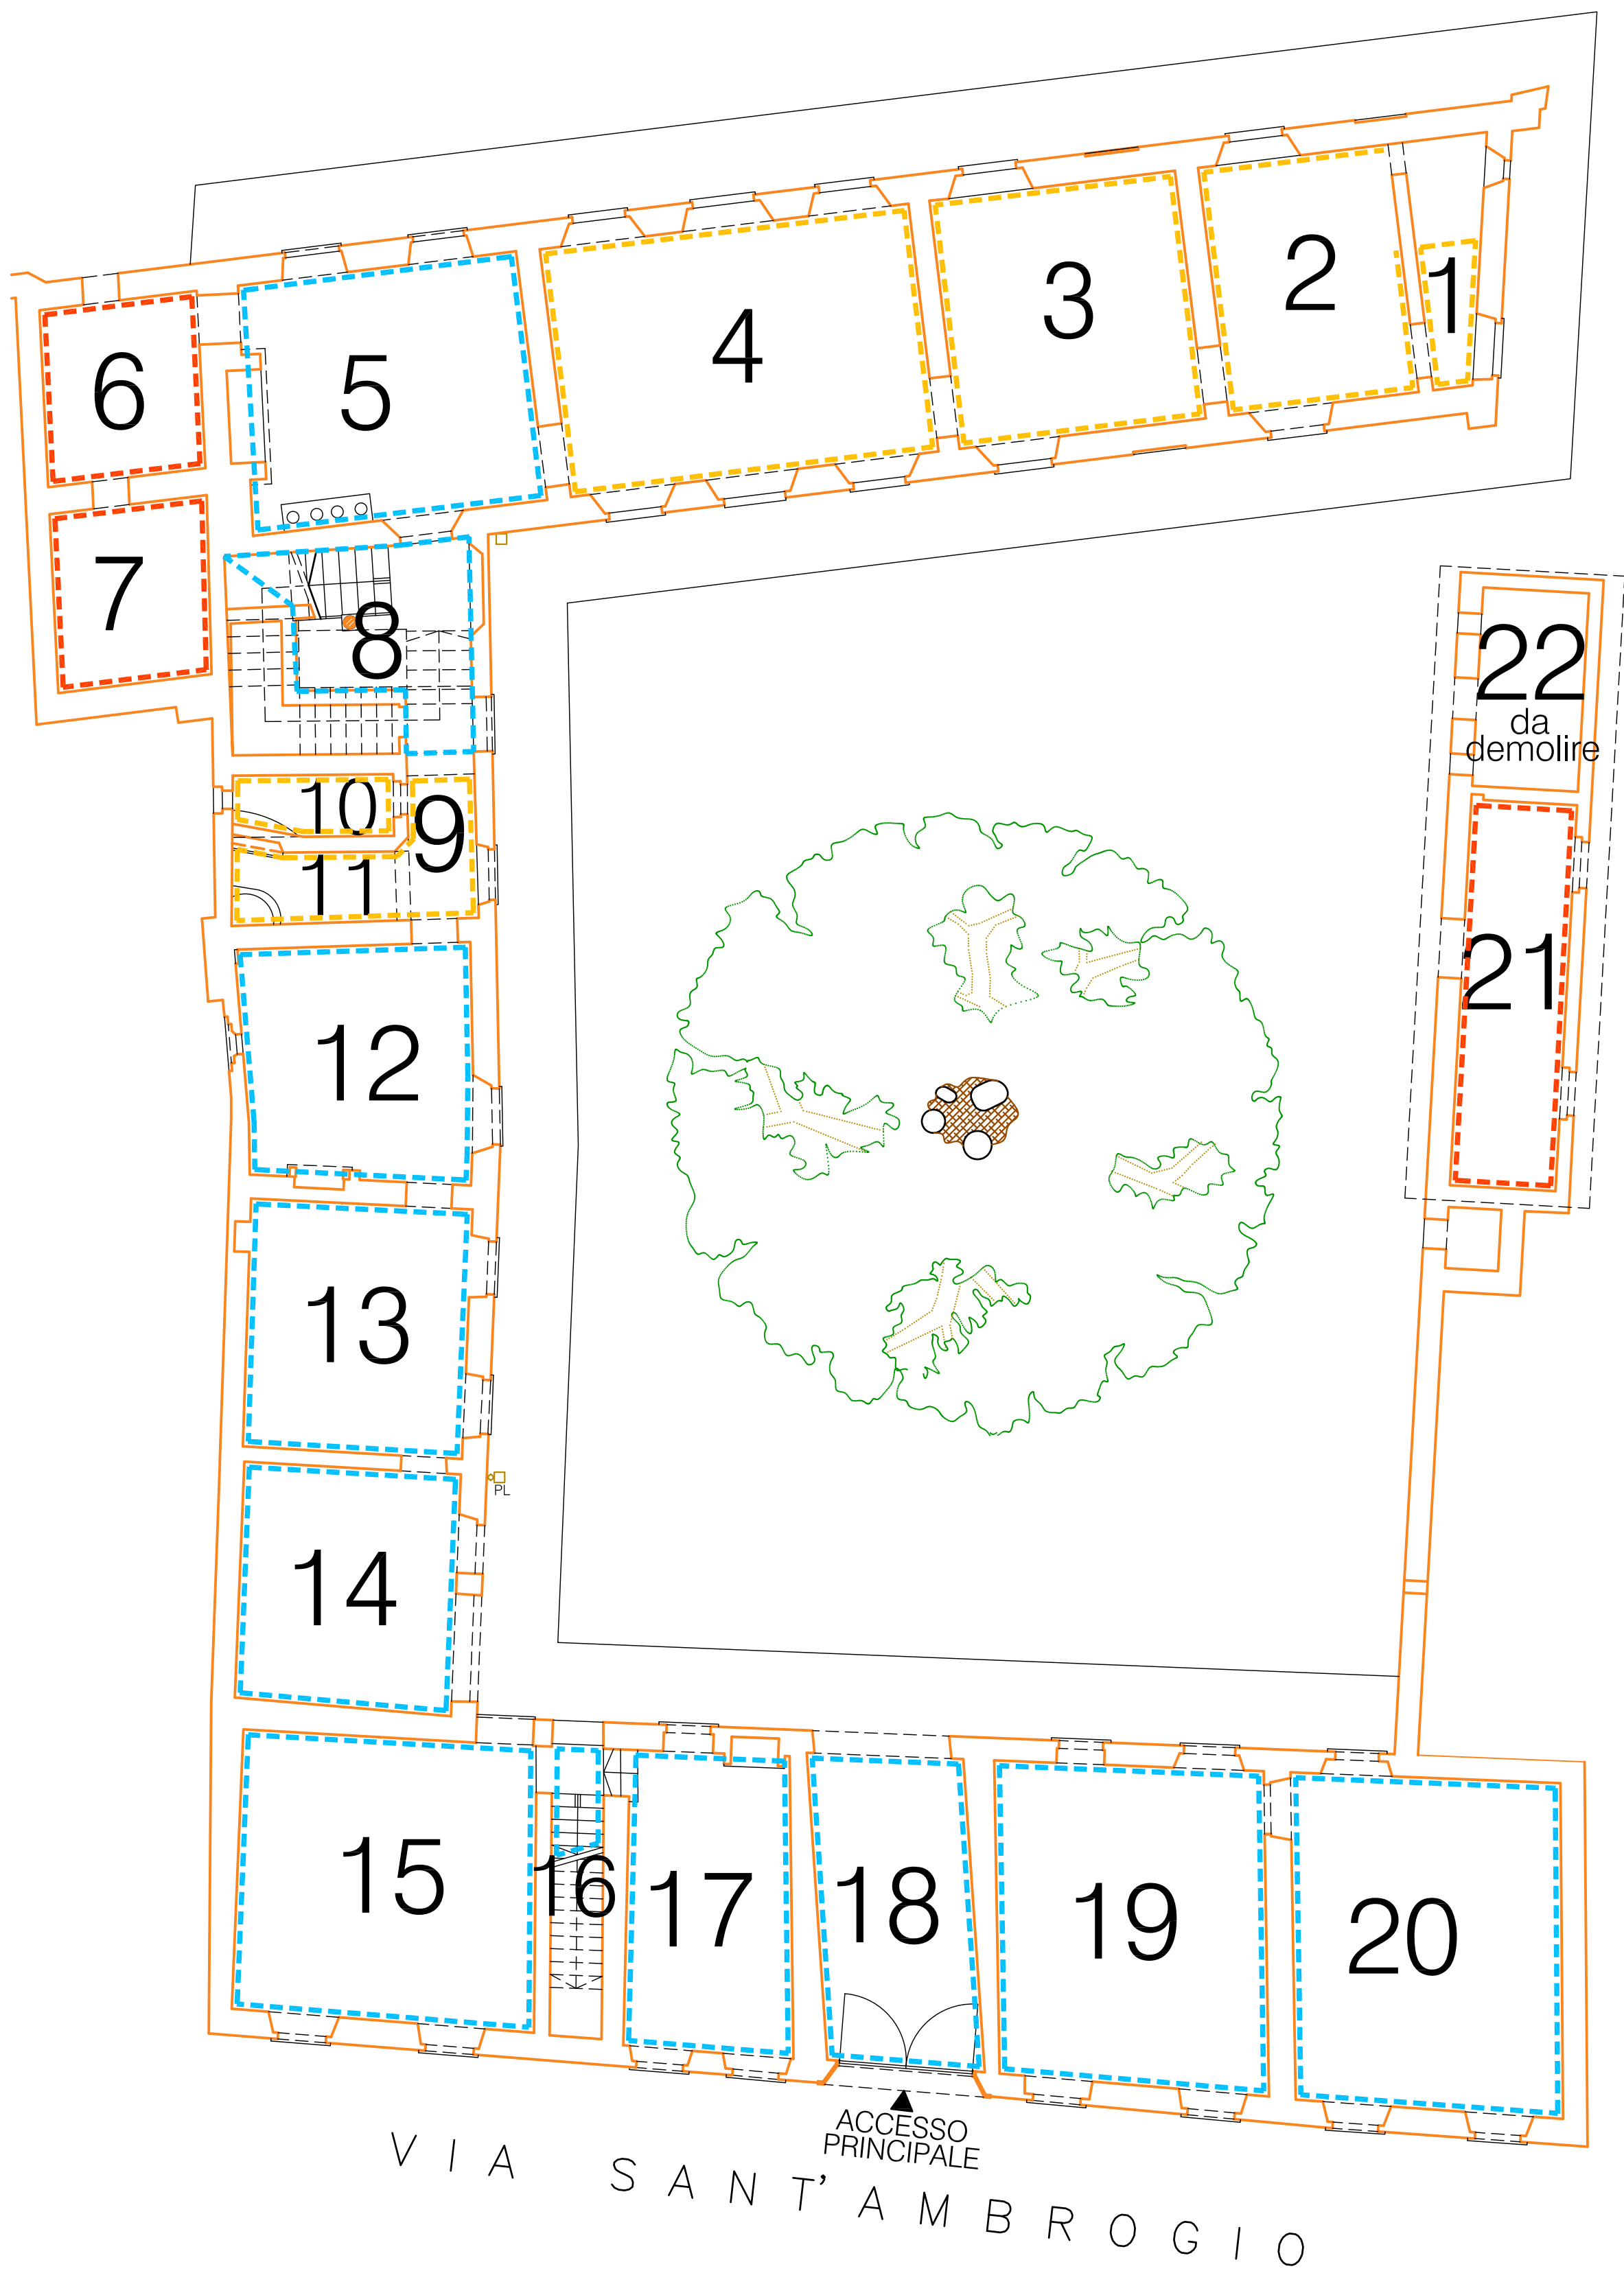

PIANO TERRA



COMUNE DI VIMODRONE
Provincia di Milano

OPERE DI RISTRUTTURAZIONE E RESTAURO DA REALIZZARE
MEDIANTE UTILIZZO DI TECNICHE A RIDOTTO IMPATTO AMBIENTALE
Via S. Ambrogio 44

VILLA TORRI - LOTTO A

Progettazione Architettonica	Progettazione Strutturale	Progettazione Impiantistica	Coordinatore sicurezza in fase progettuale	Indagine Geologica-Geotecnica
ARCH. ALBERTO CAVANNA Iscr. Albo Milano N.5639 Via GB. Casella, 4 20156 MILANO Tel. 0239261829 arch.cavanna@libero.it	ING. NICOLA LOGIUDICE Iscr. Albo Varese N.859 Via G. Ferrari, 21 21047 SARONNO (VA) Tel. 0296280538 nicola.logiudice@tiscali.it	ING. NICOLA LOGIUDICE Iscr. Albo Varese N.859 Via G. Ferrari, 21 21047 SARONNO (VA) Tel. 0296280538 nicola.logiudice@tiscali.it	ING. NICOLA LOGIUDICE Iscr. Albo Varese N.859 Via G. Ferrari, 21 21047 SARONNO (VA) Tel. 0296280538 nicola.logiudice@tiscali.it	DOTT. GEOL. MARCO CINOTTI Iscr. Albo Lombardia N.1290 AP Sez. A Via Bellini, 32 21052 Busto Arsizio (VA) Tel. 0331025577 studio.geo.logo@gmail.com
Emissione / Revisione	Data	Riferimento Emissione / Revisione		
00	Marzo 2021	Emissione bozza di progetto definitivo/esecutivo		
01	Luglio 2021	Emissione per validazione progetto definitivo/esecutivo		
02	Novembre 2021	Emissione per validazione progetto definitivo/esecutivo revisione 1		