
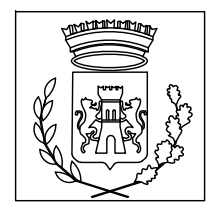


LEGENDA CONTROSOFFITTI DI PROGETTO

CONTROSOFFITTO IN CARTONGESSO IDROFUGO  
TIPO GYPROC HYDRO O SIMILARE rif.to CME voci 3.18 - 3.19

BOTOLA DI ISPEZIONE CM. 60 x 60 CON TELAIO IN  
ALLUMINIO E ANTA IN CARTONGESSO rif.to CME voce 3.21

CONTROSOFFITTO MODULARE ISPEZIONABILE IN PANNELLI  
DI LANA DI ROCCIA MM. 600 x 600 x 20 STRUTTURA A VISTA  
MODELLO A "T" MM. 24 E ANGOLARE TIPO ROCKFON EKLA  
E ROCKFON SYSTEM "T24 A" O ALTRI SIMILARE rif.to CME voce 3.20

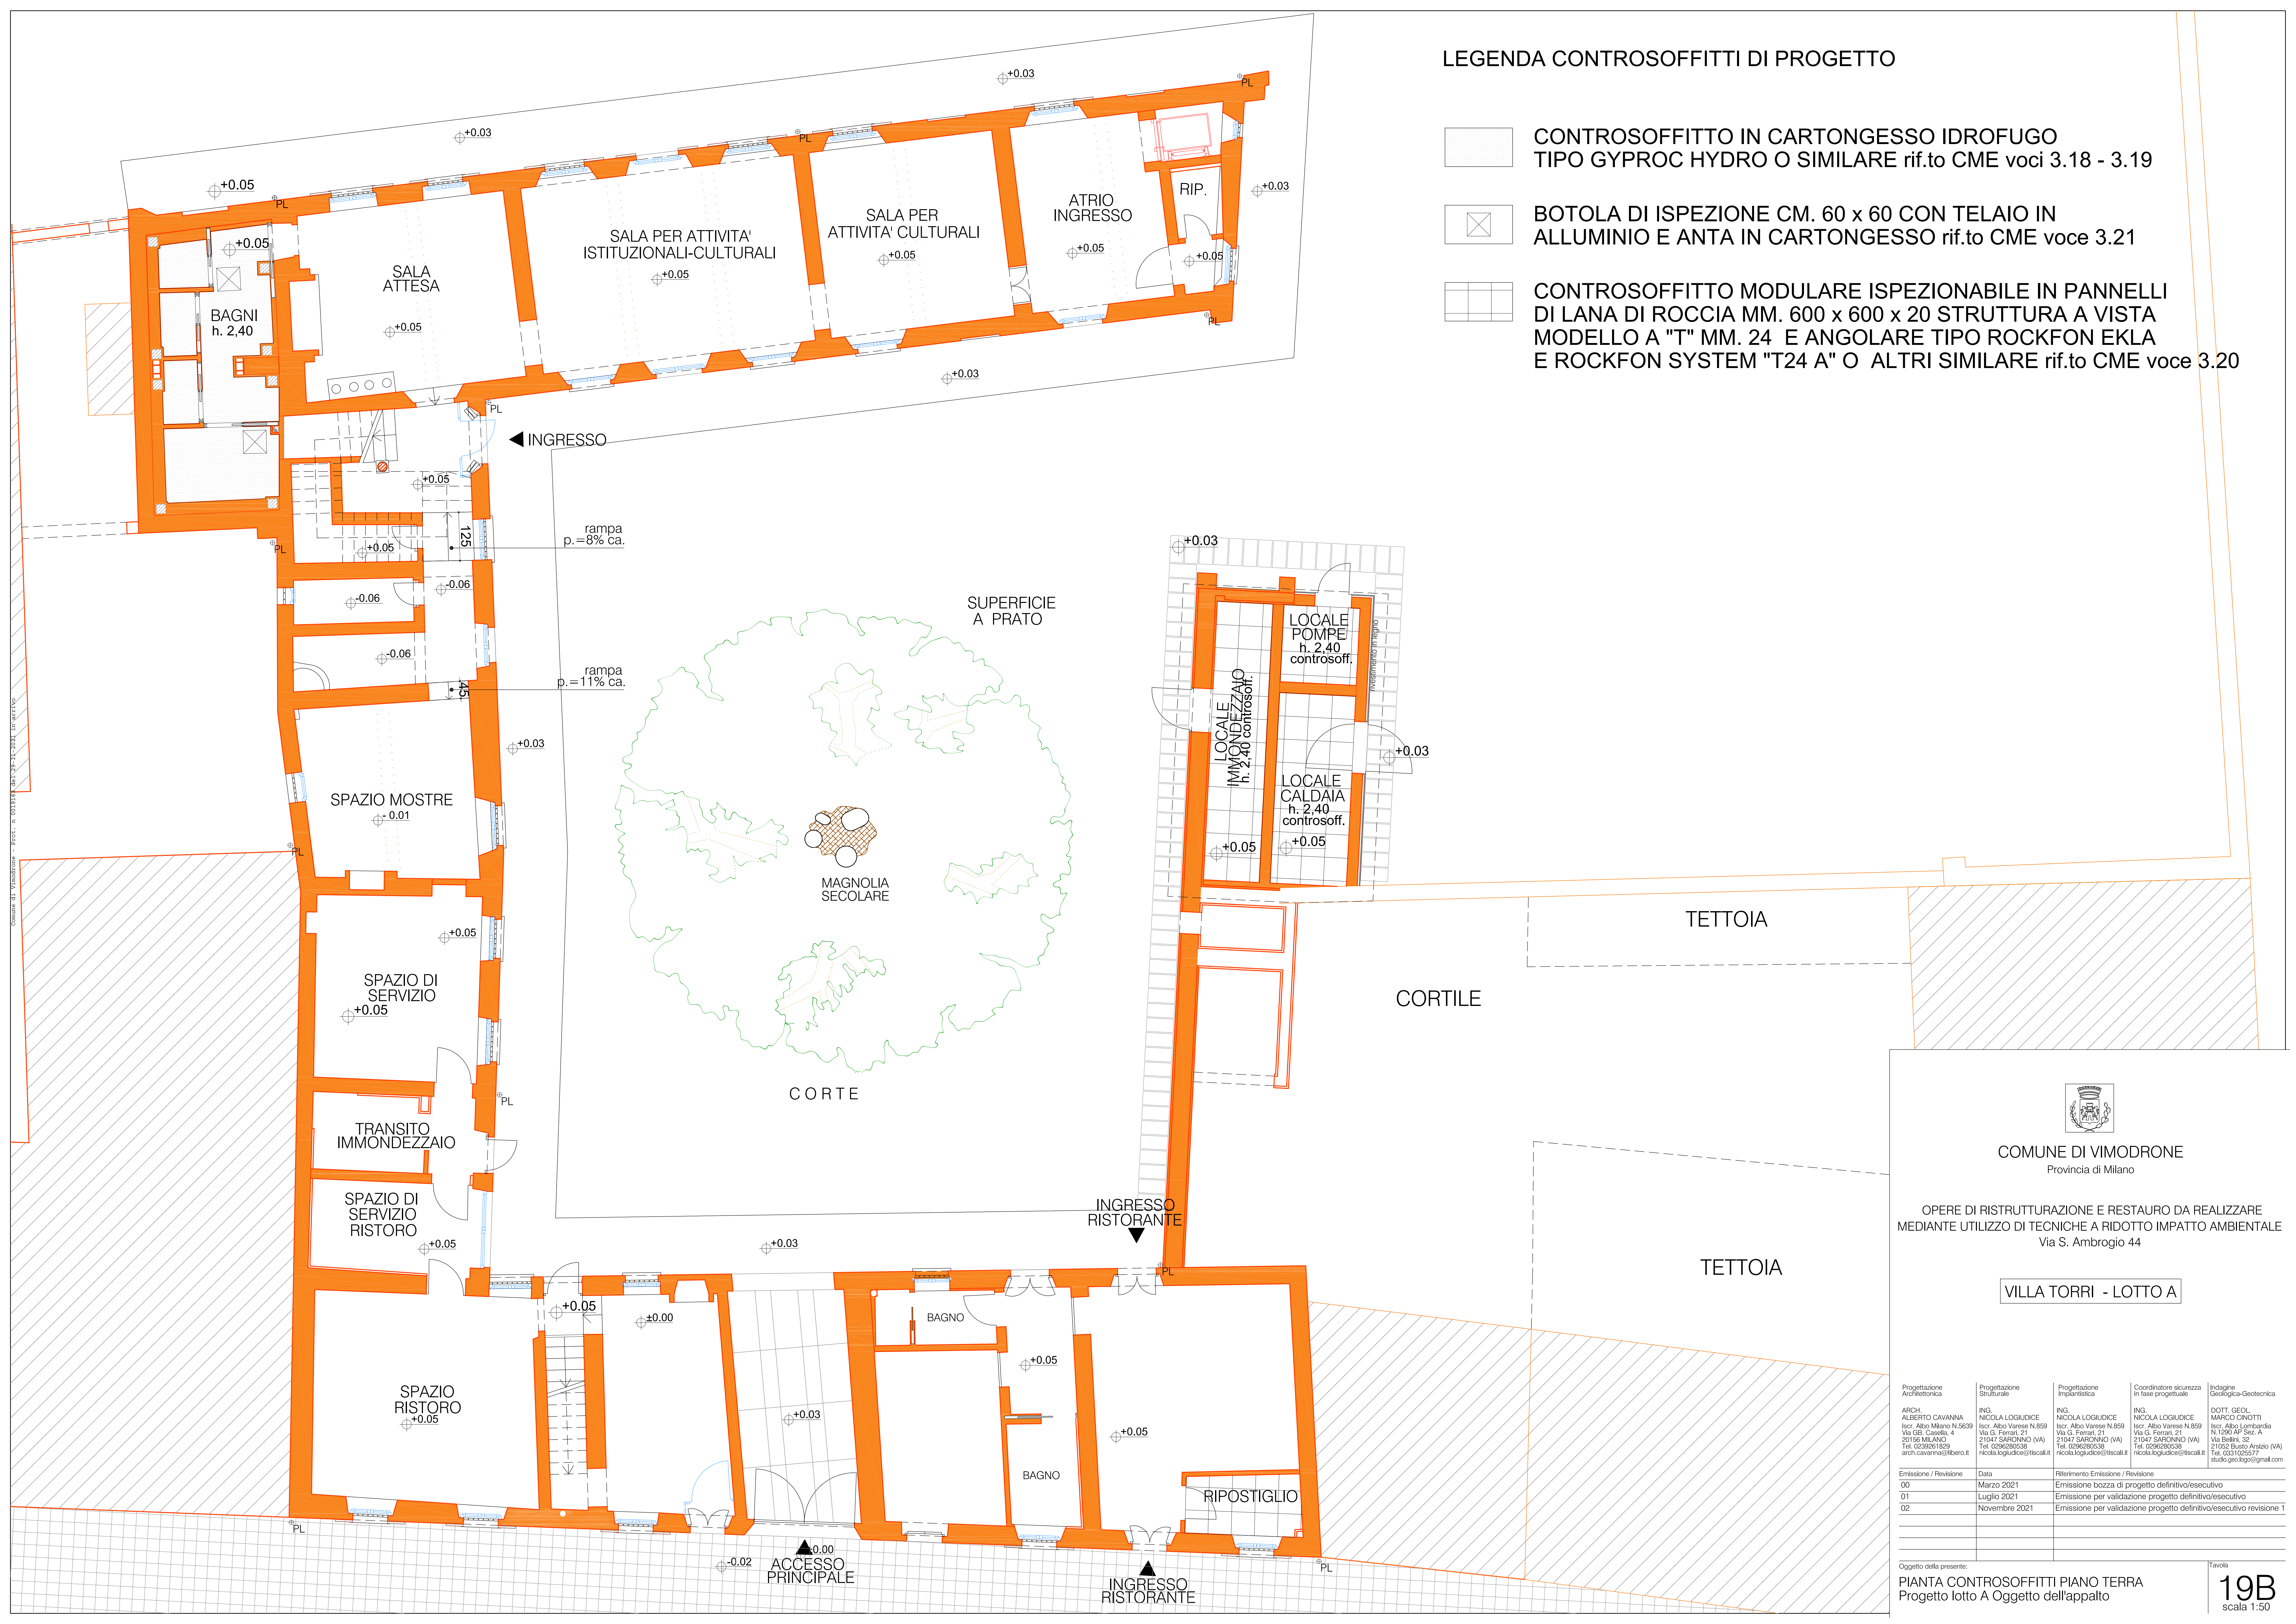

COMUNE DI VIMODRONE  
Provincia di Milano

OPERE DI RISTRUTTURAZIONE E RESTAURO DA REALIZZARE  
MEDIANTE UTILIZZO DI TECNICHE A RIDOTTO IMPATTO AMBIENTALE  
Via S. Ambrogio 44

VILLA TORRI - LOTTO A

Progettazione Architettonica	Progettazione Strutturale	Progettazione Impiantistica	Coordinatore sicurezza in fase progettuale	Indagine Geologica-Geotecnica
ARCH. ALBERTO CAVANNA Iscr. Albo Milano N.5639 Via G. Cesarelli, 4 20146 MILANO Tel. 02/9621839 arch.cavanna@libero.it	ING. NICOLA LOGIUDICE Iscr. Albo Varese N.859 Via G. Ferrari, 21 21047 SARCIGNO (VA) Tel. 02/96280538 nicola.logiudice@tescal.it	ING. NICOLA LOGIUDICE Iscr. Albo Varese N.859 Via G. Ferrari, 21 21047 SARCIGNO (VA) Tel. 02/96280538 nicola.logiudice@tescal.it	ING. NICOLA LOGIUDICE Iscr. Albo Varese N.859 Via G. Ferrari, 21 21047 SARCIGNO (VA) Tel. 02/96280538 nicola.logiudice@tescal.it	DOCT. GEOL. MARCIO CINOTTI Iscr. Albo Lombardia N.1290 AP Sez. A Via Bellini, 32 21052 Busto Arsizio (VA) Tel. 0331/25577 a.cinotti@gmail.com

Emissione / Revisione	Data	Riferimento Emissione / Revisione
00	Marzo 2021	Emissione bozza di progetto definitivo/esecutivo
01	Luglio 2021	Emissione per validazione progetto definitivo/esecutivo
02	Novembre 2021	Emissione per validazione progetto definitivo/esecutivo revisione 1

Oggetto della presente:  
PIANTA CONTROSOFFITTI PIANO TERRA  
Progetto lotto A Oggetto dell'appalto