



PLANIMETRIA EST

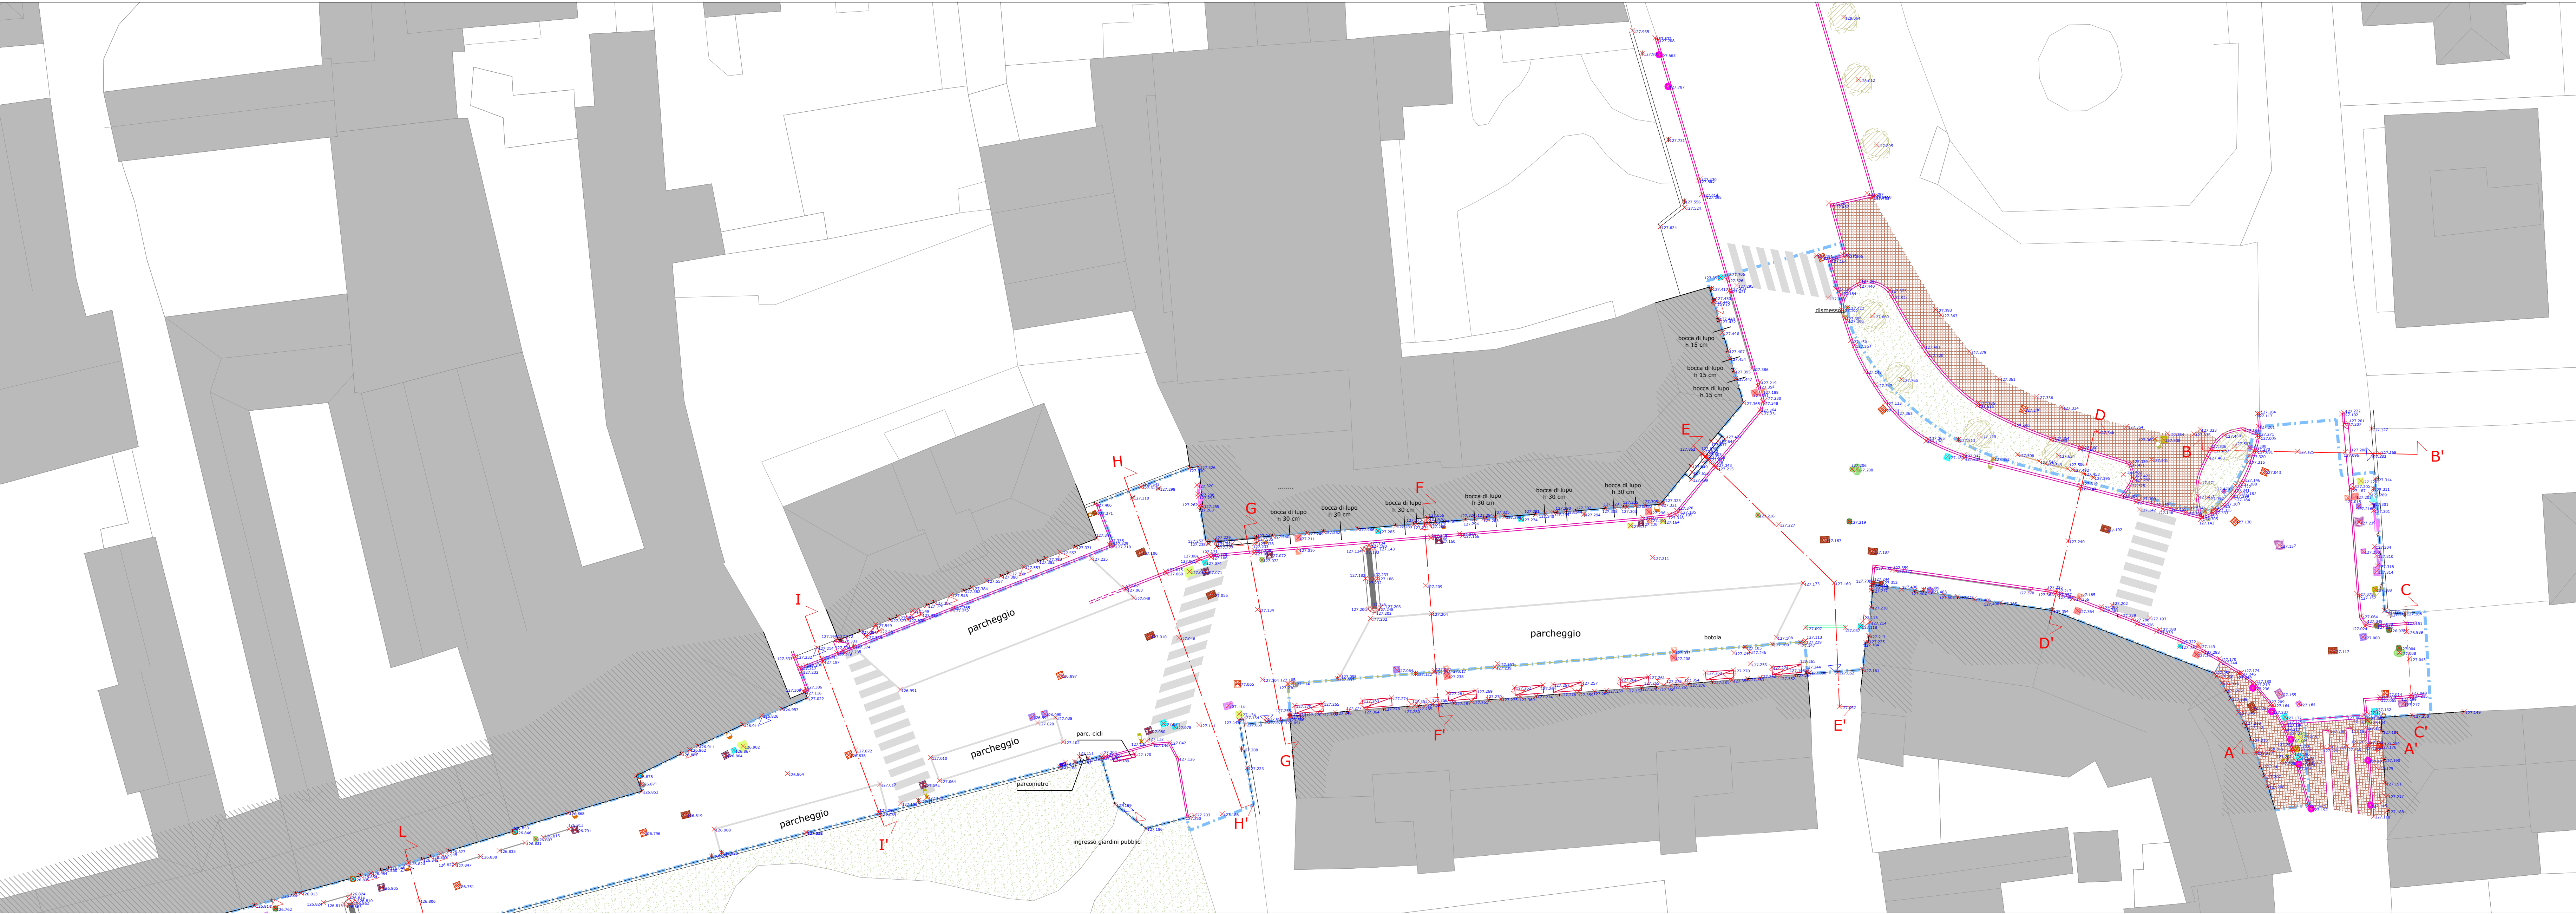


LEGENDA

- Ambito di intervento
- Quota punto
- Punto battuto
- Accesso carraio
- Accesso pedonale
- Fognatura pozzetto rettangolare
- Fognatura caditoia a biscotto
- Fognatura bocca di lupo c/s
- Fognatura pozzetto quadrato
- Pluviale scarico a terra
- Fognatura pluviale
- Fognatura pozzetto pluviale
- Generico pozzetto quadrato
- Illuminazione pubblica pozzetto
- Illuminazione pubblica palo luminoso
- Open fiber pozzetto rettangolare
- Open fiber pozzetto quadrato
- Acquedotto contatore
- Acquedotto idrante
- Acquedotto presa
- Cordolo in granito
- Dossi
- Fabbricato rilevato
- Fabbricato apertura
- Filo marciapiede in asfalto
- Muro in calcestruzzo
- Pavimentazione in autobloccanti
- Cordolo in calcestruzzo
- Recinzione
- Strada filo asfalto
- Verde pubblico
- Acquedotto saracinesca
- Ringhiera
- Gas tubo
- Enel armadio
- Enel pozzetto quadrato
- Telecom armadio
- Conchiglia
- Paletto dissuasore
- Cestino rifiuti
- Telecom pozzetto
- Cartelli pubblicitari
- Cartelli stradali
- Metroweb pozzetto
- Aem pozzetto quadrato
- Illuminazione pubblica palo a parete
- Albero
- Progetto di manutenzione straordinaria in via Fiume a Vimodrone (MI) - Lotto 2

PLANIMETRIA OVEST

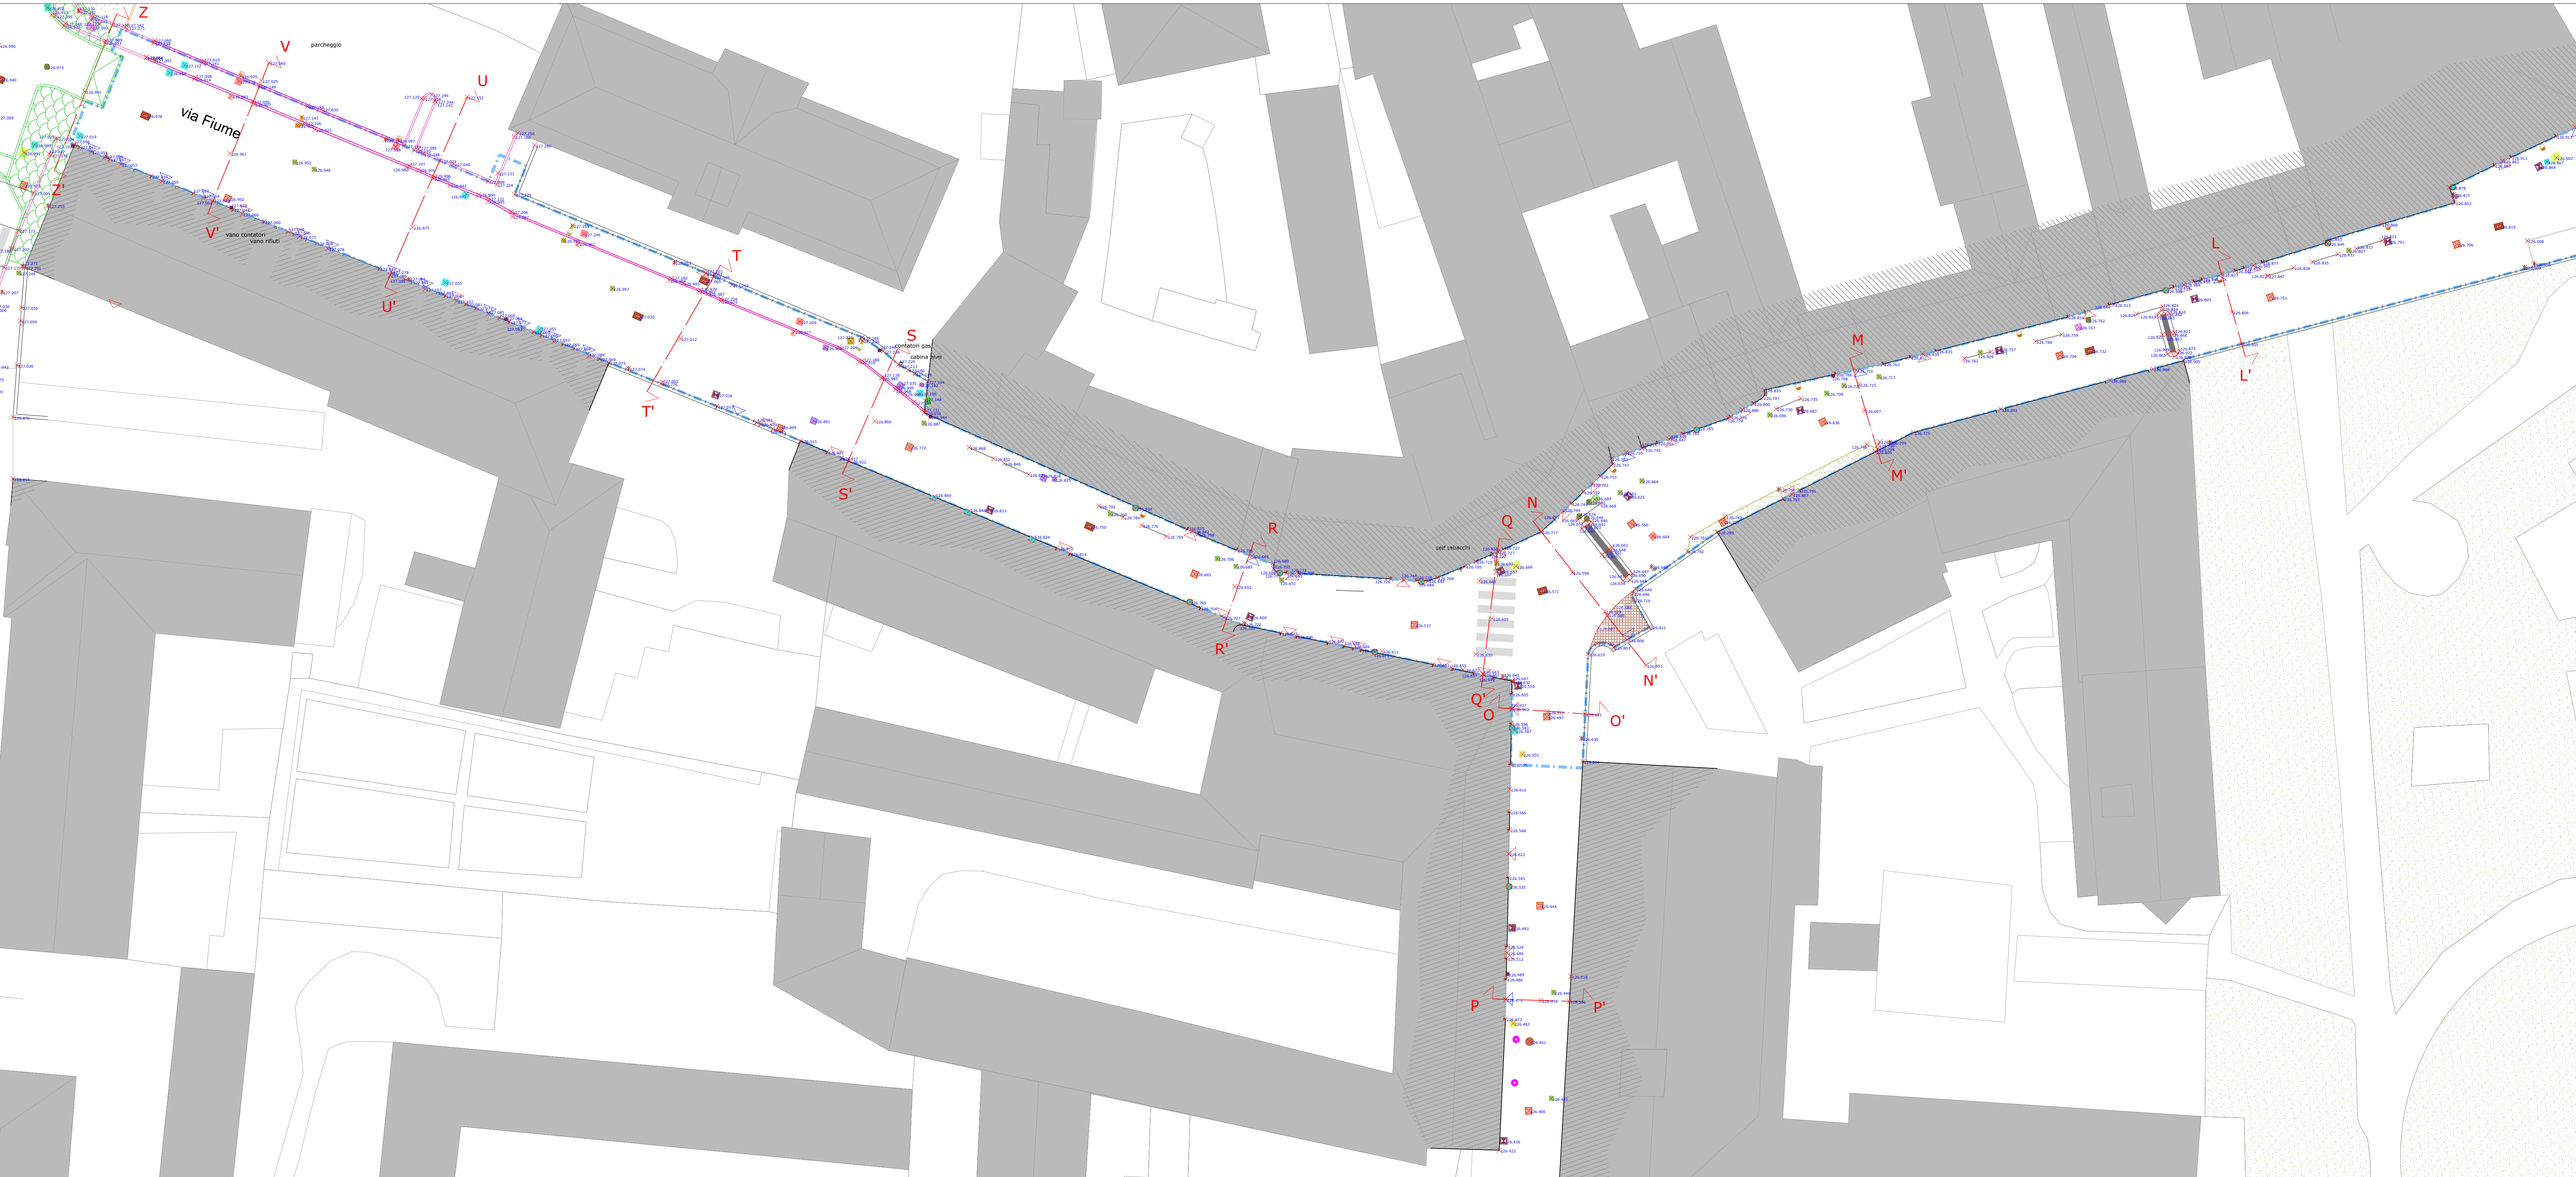

KEYPLAN

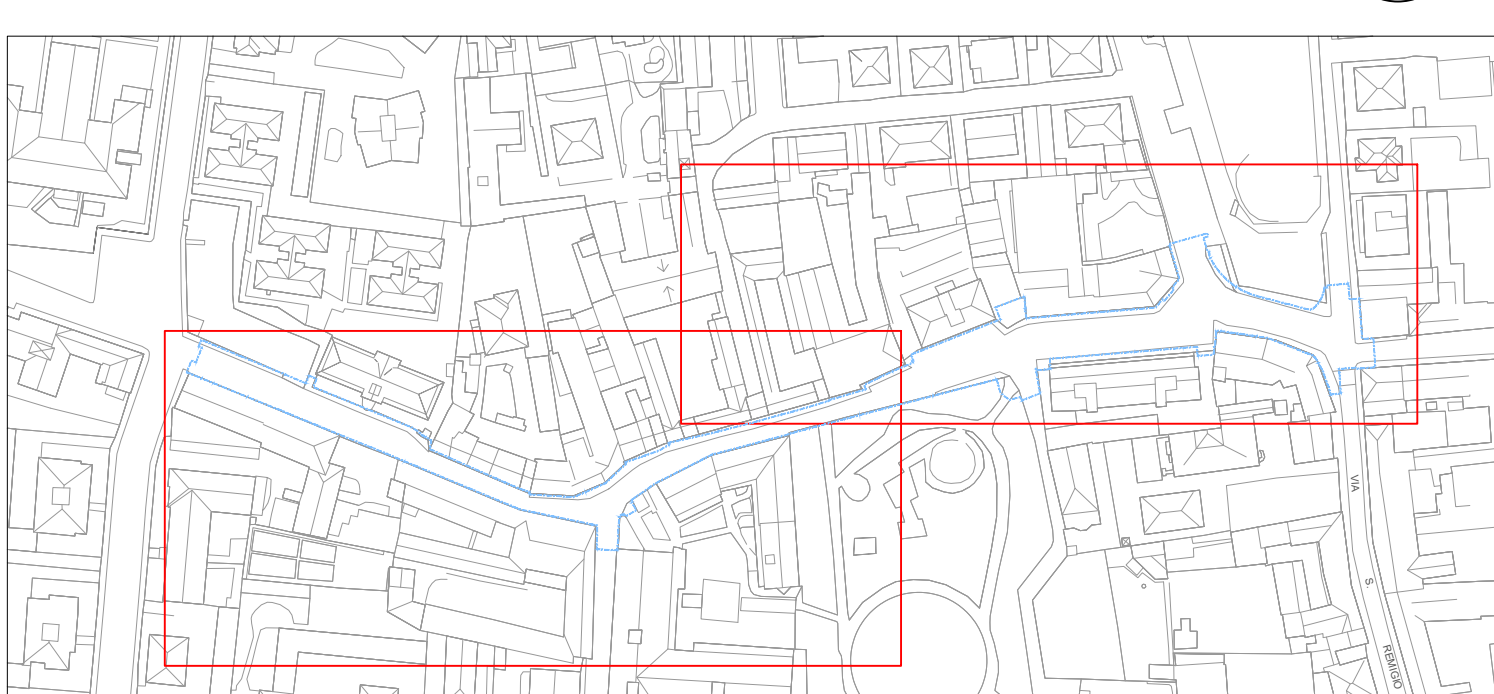

COMUNE DI VIMODRONE Provincia di Milano (MI)					
TITOLO INTERVENTO <b>PROGETTO DEFINITIVO-ESECUTIVO, DIREZIONE LAVORI, COORDINAMENTO DELLA SICUREZZA DI OPERE DI MANUTENZIONE DELLE STRADE E DEI MARCIAPIEDI COMUNALI</b>					
TITOLO D'IMPIANTO DI PROGETTAZIONE <b>PROGETTO DEFINITIVO/ESECUTIVO</b>					
N. FAVOLA	TITOLO FAVOLA <b>Planimetria stato di fatto</b>				
DATA <b>Aprile 2021</b>	CODICE <b>DE05</b>				
SCALA <b>1:200</b>	CODICE ELABORATO				
VERSIONE	DATA	DESCRIZIONE	DIS.	CONTR.	APPR.
PROGETTISTI <b>ing. PAOLA ROSA</b> Ordine degli Ingegneri della Prov. di Lodi (n. 500)		CONSULENTE TECNICO <b>arch. ALESSANDRO TREVISAN</b> Ordine degli Architetti, Pianificatori, Paesaggisti e Conservatori della Prov. di Pavia (n. 500) <b>COLLABORATORI:</b> <b>arch. LARIA BELOTTI</b> Ordine degli Architetti, Pianificatori, Paesaggisti e Conservatori della Prov. di Brescia (n. 500) <b>dott. PI. CHIARA GRUPPO</b> Ordine degli Architetti, Pianificatori, Paesaggisti e Conservatori della Prov. di Monza e della Brianza (n. 500) <b>arch. MATTEO LORENZO</b>		FABRILE E FIRME <b>ing. PAOLA ROSA</b>	