



PLANIMETRIA EST

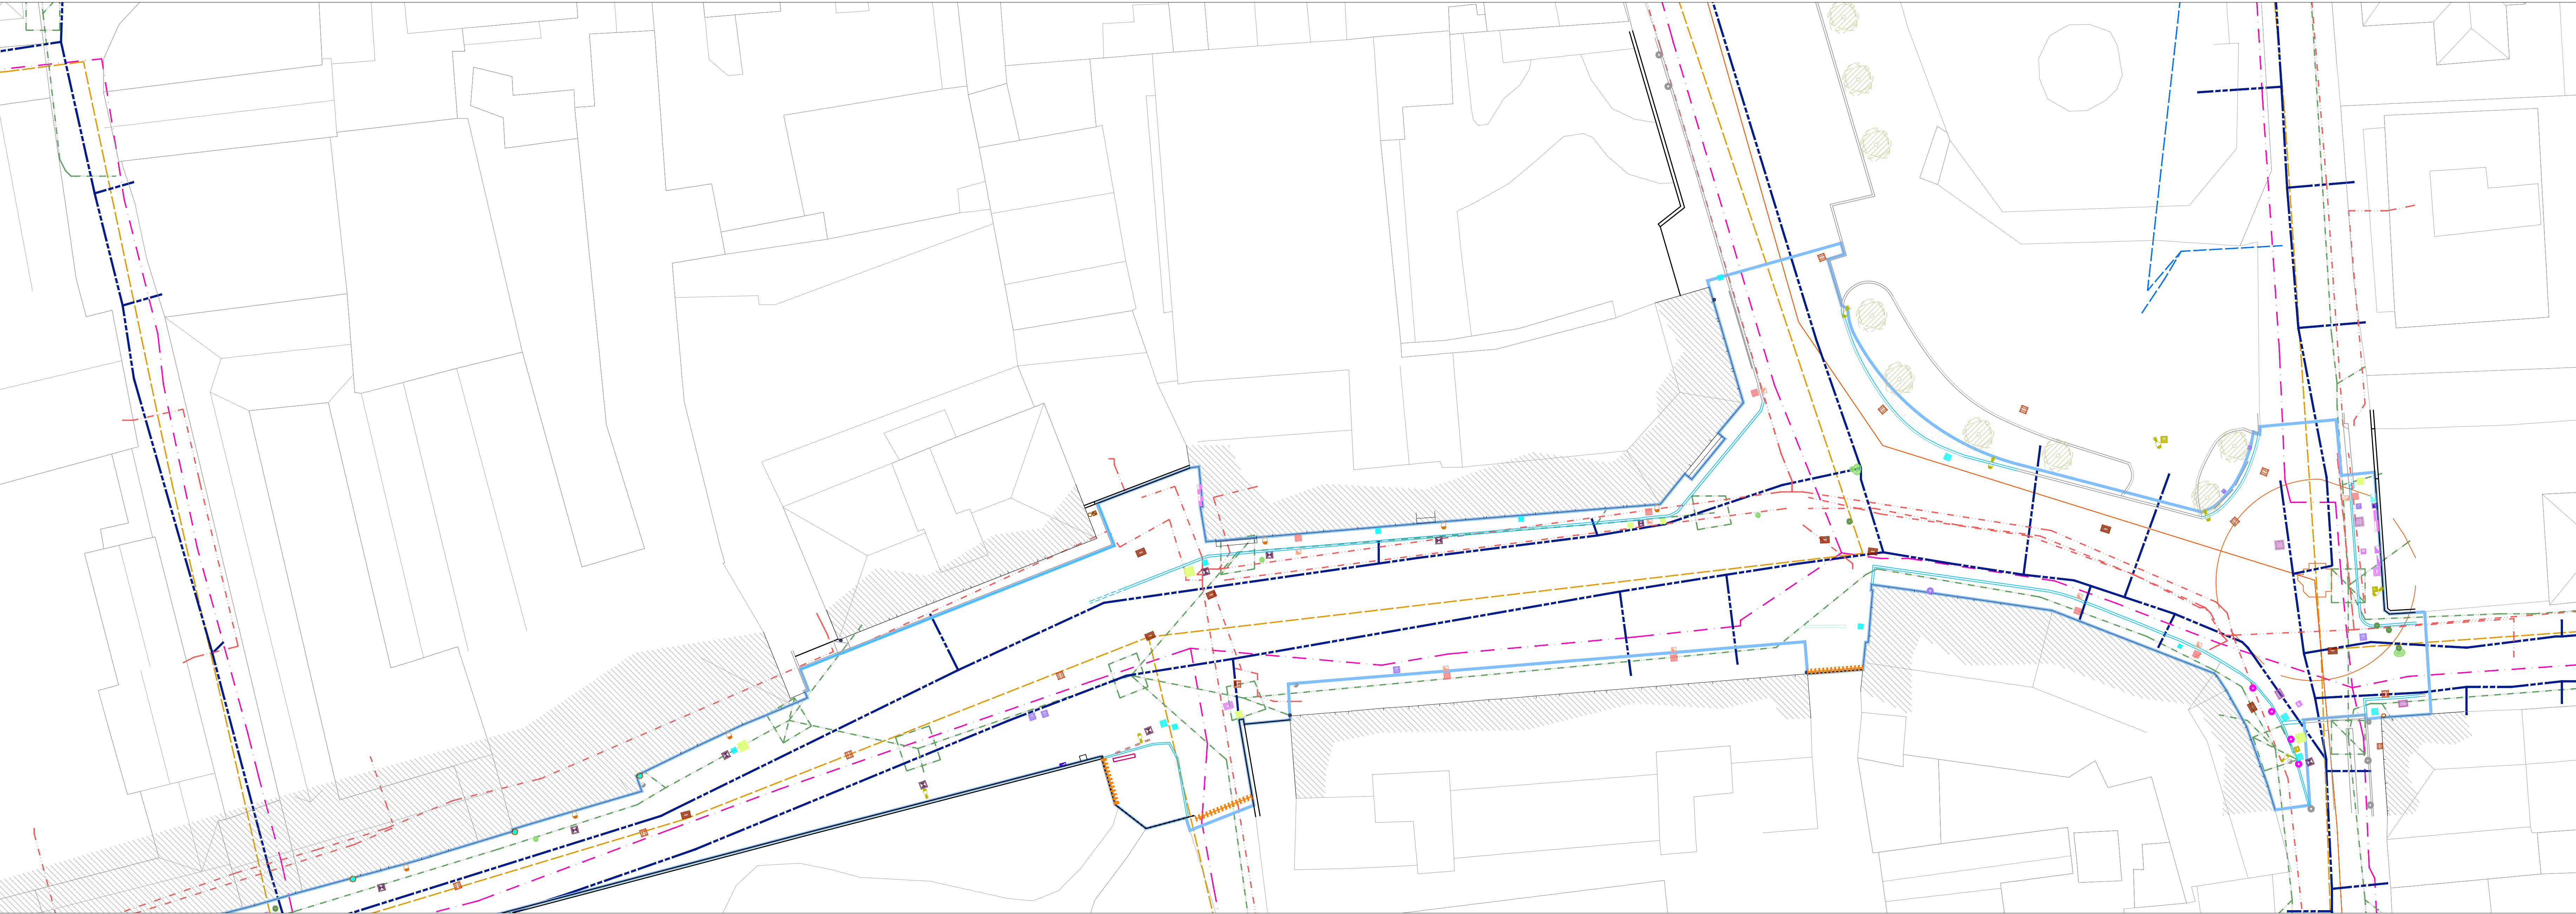

PLANIMETRIA OVEST

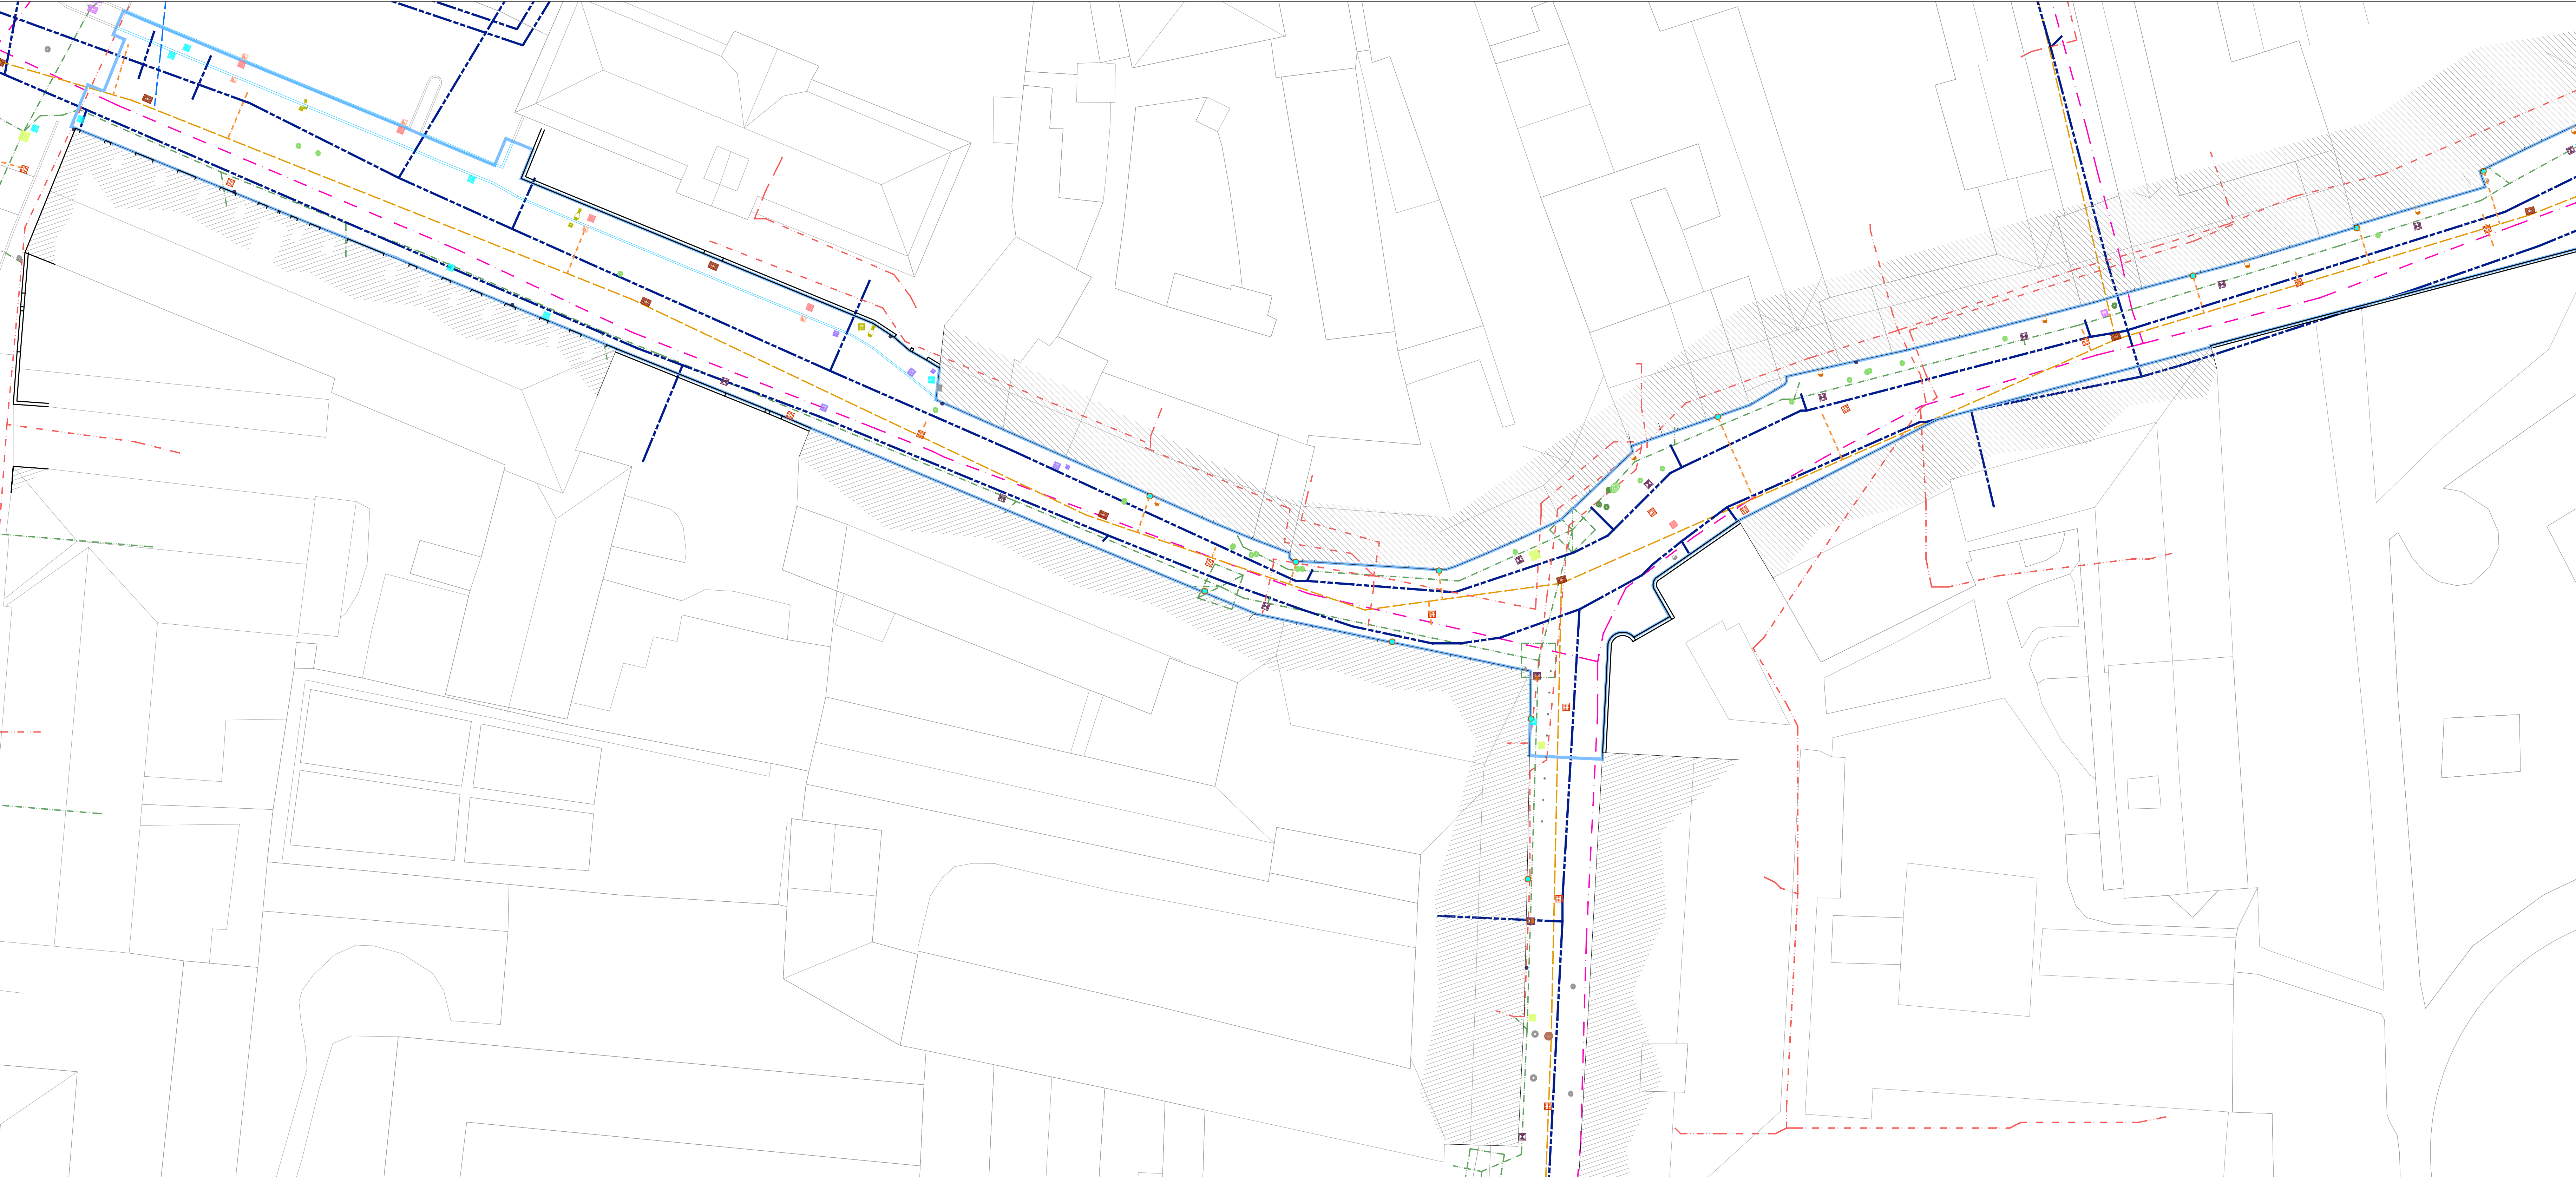


LEGENDA

- Ambito di intervento
- Fognatura mista
- Fogna acque meteoriche
- Collegamenti tratti fognari
- Rete approvvigionamento acqua potabile
- Rete gas - media pressione
- Rete gas - bassa pressione
- Metroweb
- Rete telefonia
- Fibra
- Fognatura pozzetto rettangolare
- Fognatura caditoia a biscotto
- Fognatura bocca di lupo c/s
- Fognatura pozzetto quadrato
- Pluviale scarico a terra
- Generico pozzetto quadrato
- Illuminazione pubblica pozzetto
- Illuminazione pubblica palo luminoso
- Illuminazione pubblica palo a parete
- Open fiber pozzetto quadrato
- Acquedotto contatore
- Acquedotto idrante
- Acquedotto presa
- Acquedotto saracinesca
- Gas sfiato metanodotto
- Gas pozzetto quadrato
- Gas tubo
- Gas saracinesca
- Enel armadio
- Enel pozzetto quadrato
- Telecom armadio
- Paleto dissuasore
- Telecom pozzetto
- Metroweb pozzetto
- Aem pozzetto quadrato
- Open fiber pozzetto rettangolare

ATTENZIONE: la posizione planimetrica e altimetrica dei sottoservizi indicata fa riferimento a indagini cartografiche PUGSS 2010. Fonte: PUGSSWEB Regione Lombardia

KEYPLAN

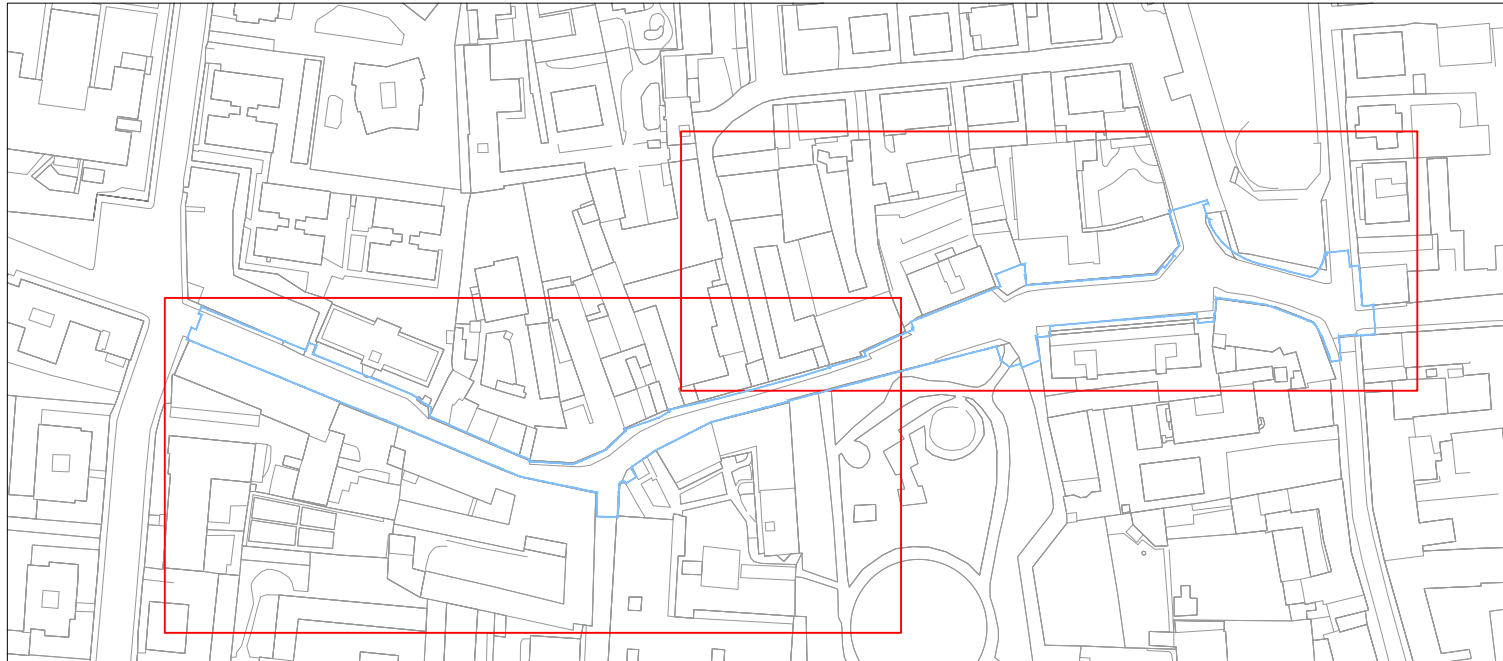

COMUNE DI VIMODRONE Provincia di Milano (MI)			
TITOLO INTERVENTO PROGETTO DEFINITIVO-ESECUTIVO, DIREZIONE LAVORI, COORDINAMENTO DELLA SICUREZZA DI OPERE DI MANUTENZIONE DELLE STRADE E DEI MARCIAPIEDI COMUNALI			
TITOLO D'INCARICO DI PROGETTAZIONE PROGETTO DEFINITIVO/ESECUTIVO			
N. FAVOLA		TITOLO FAVOLA Planimetria sottoservizi stato di fatto	
DE06		DATA Aprile 2021	CODICE ELABORATO
SCALA 1:200		CODICE ELABORATO	
VERSIONE	DATA	DESCRIZIONE	DIS. CONTR. APPR.
PROGETTISTI PROGETTISTA ing. PAOLA ROSA Ordine degli Ingegneri, Pianificatori, Paisaggisti e Conservatori della Prov. di Lodi (n. 50)		CONSULENTE TECNICO arch. ALESSANDRO TREVISAN Ordine degli Architetti, Pianificatori, Paisaggisti e Conservatori della Prov. di Pavia (n. 500) COLLABORATORI arch. LARIA BELOTTI Ordine degli Architetti, Pianificatori, Paisaggisti e Conservatori della Prov. di Brescia (n. 3423) dott. PL. CHIARA GRUPPO Ordine degli Architetti, Pianificatori, Paisaggisti e Conservatori della Prov. di Monza e della Brianza (n. 2423) arch. MATTEO LORENZO	
FABRILE FIRME ing. PAOLA ROSA			