


PLANIMETRIA EST

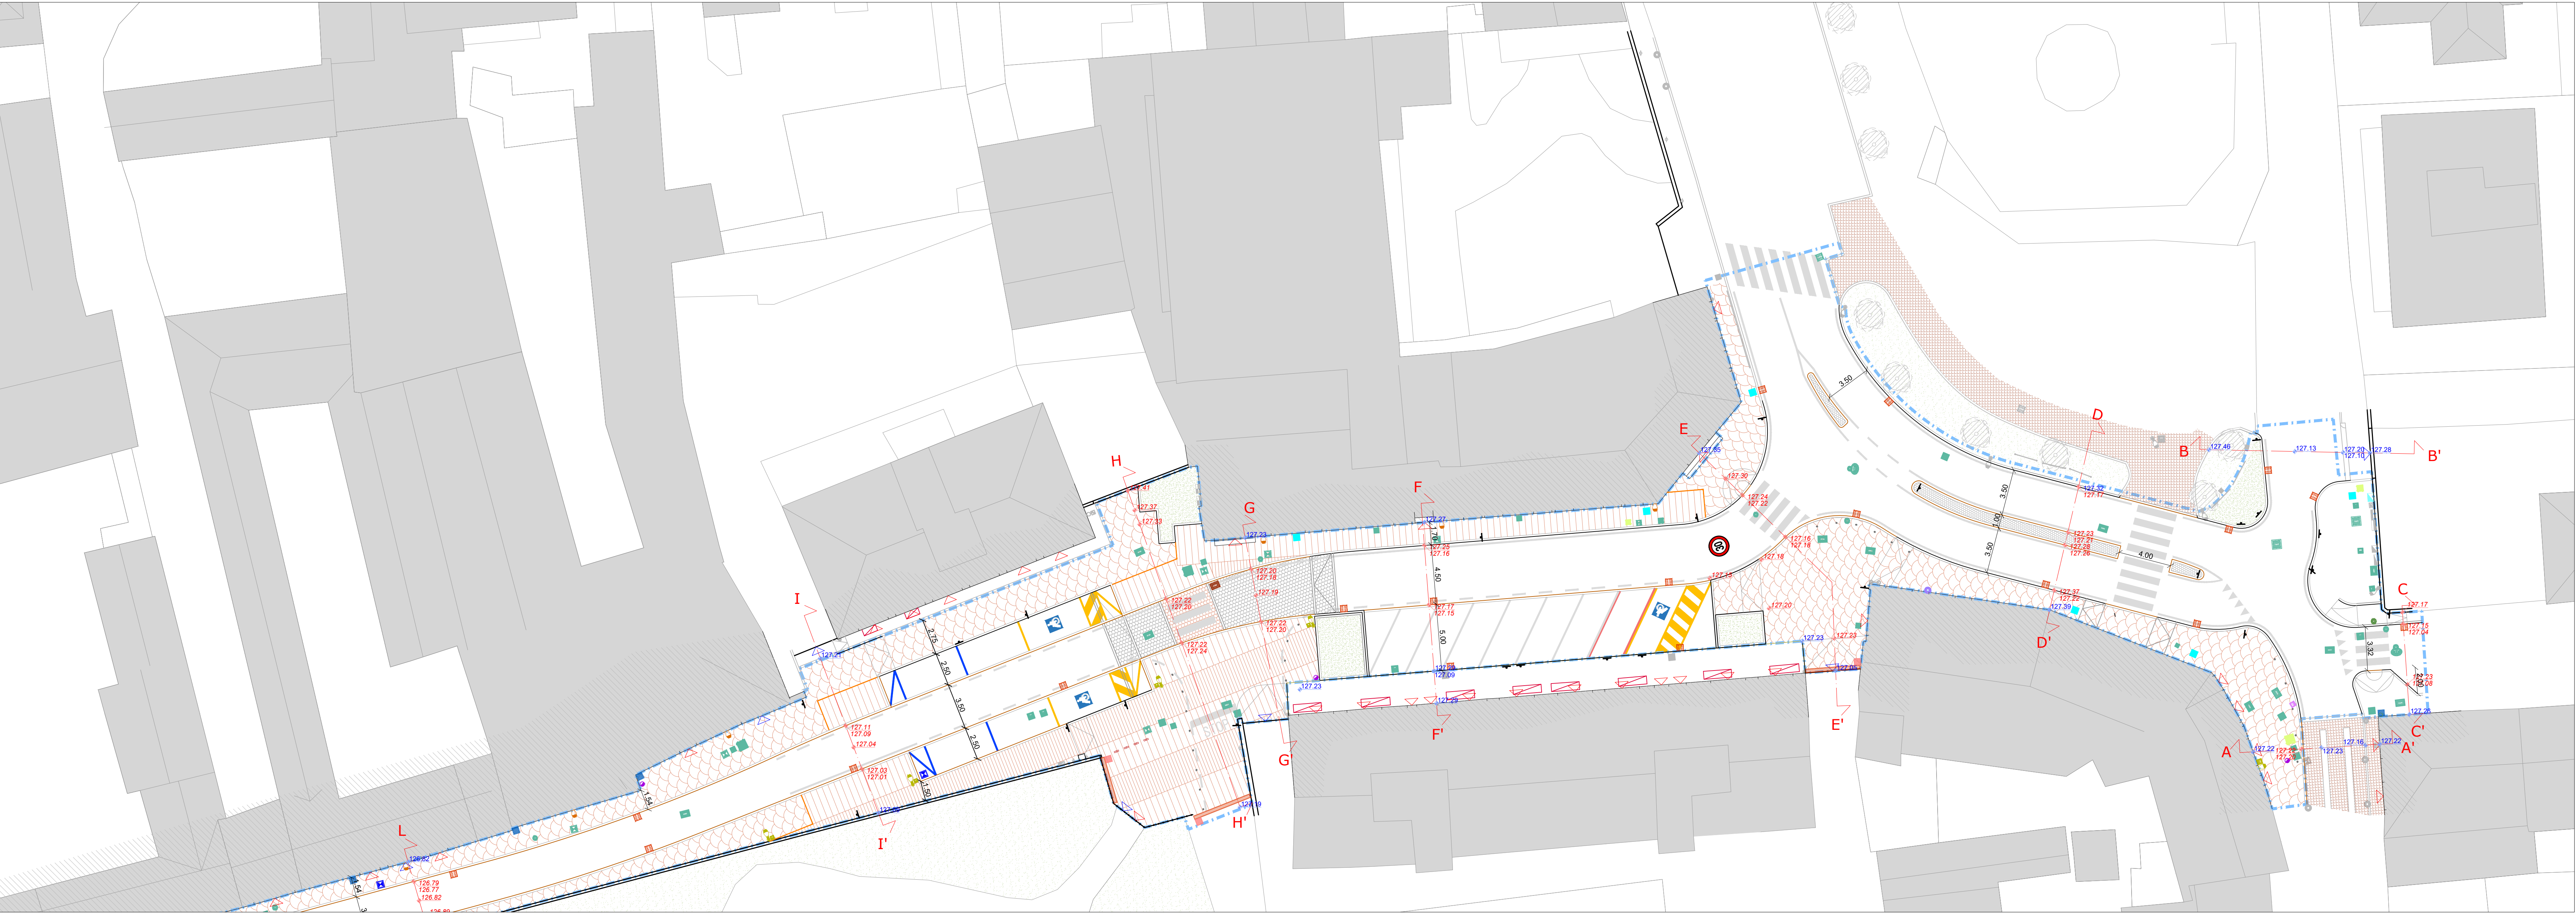

PLANIMETRIA OVEST




LEGENDA

- Elementi di progetto**

 - Ambito di intervento
 - Doppio cordolo in granito bocciardato - delta 15+15 cm
 - Cordolo in granito bocciardato - delta 15 cm
 - Cordolo in granito bocciardato - delta 2 cm
 - Cordolo in granito bocciardato - delta 0 cm
 - Fascia separatrice in corten
 - Cubetti di porfido a file parallele "a correre"
 - Lastre di porfido a file parallele "a correre" - largh. 40 cm
 - Lastre di porfido a file parallele "a correre" - largh. 20 cm
 - Marciapiede in cubetti di porfido a coda di pavone
 - Cubetti di besola grigia a file parallele "a correre"
 - Verde pubblico
 - Quota di progetto uguale a quota stato di fatto
 - Quota di progetto
 - Quota di progetto sommità cordolo
 - Quota di progetto piede cordolo
 - Progetto di manutenzione straordinaria in via Fiume a Vinodrone (MI) - Lotto 2
- Elementi di progetto**

 - Fognatura caduta a biscotto
 - Fognatura pozzetto ispezione
 - Erieli pozzetto quadrato
 - Telecom armadio
 - Telecom pozzetto
 - Generico pozzetto quadrato
 - Metroweb pozzetto
 - Illuminazione pubblica - pozzetto
 - Illuminazione pubblica - palo luminoso
 - Illuminazione pubblica - palo luminoso a parete
 - Rimessa in quota
 - Segnaletica verticale - cartello stradale singolo
 - Cestino
 - Portabicicletta

KEYPLAN

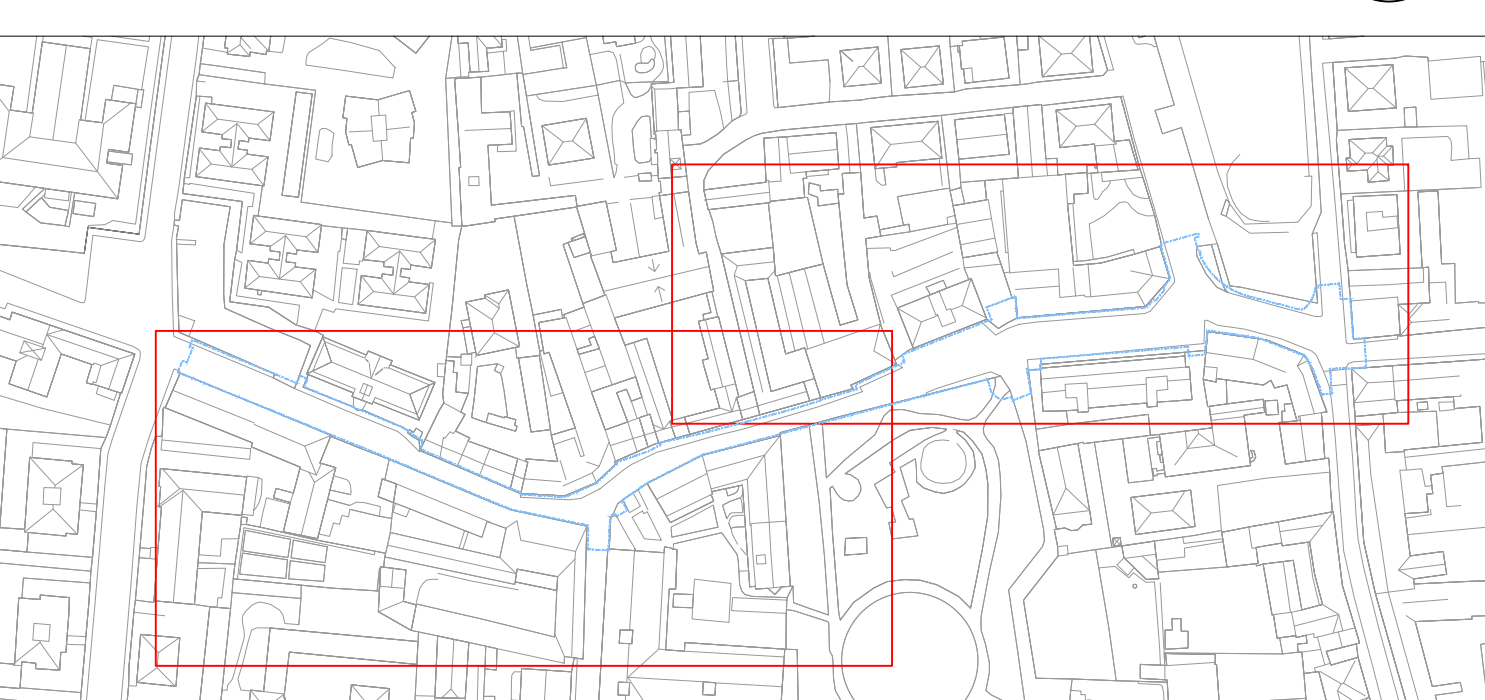



COMUNE DI VINODRONE
Provincia di Milano (MI)

TITOLO INTERVENTO

**PROGETTO DEFINITIVO-ESECUTIVO, DIREZIONE LAVORI,
COORDINAMENTO DELLA SICUREZZA DI OPERE
DI MANUTENZIONE DELLE STRADE E DEI MARCIAPIEDI COMUNALI**

TITOLO D'IMPIANTO DI PROGETTAZIONE

PROGETTO DEFINITIVO/ESECUTIVO

N. FAVOLA

TITOLO FAVOLA

Planimetria quotata di progetto

DE09

DATA

Aprile 2021

OSGUP

SCALA

1:200

CODICE ELABORATO

VERSIONE	DATA	DESCRIZIONE	DIS.	CONTR.	APPR.

PROGETTISTI

PROGETTISTA

ing. PAOLA ROSA
Ordine degli Ingegneri
della Prov. di Lodi
(n. 50)

CONSULENTE TECNICO

arch. ALESSANDRO TREVISAN
Ordine degli Architetti, Pianificatori,
Paesaggisti e Conservatori
della Prov. di Pavia
(n. 500)

COLLABORATORI

arch. LARIA BELOTTI
Ordine degli Architetti, Pianificatori,
Paesaggisti e Conservatori
della Prov. di Monza e della Brianza
(n. 2433)

dott. PI. CHIARA GRUPPO
Ordine degli Architetti, Pianificatori,
Paesaggisti e Conservatori
della Prov. di Monza e della Brianza
(n. 2433)

arch. MATTEO LORENZO

TABIRE E FIRME

ing. PAOLA ROSA