




Sezione A-A'

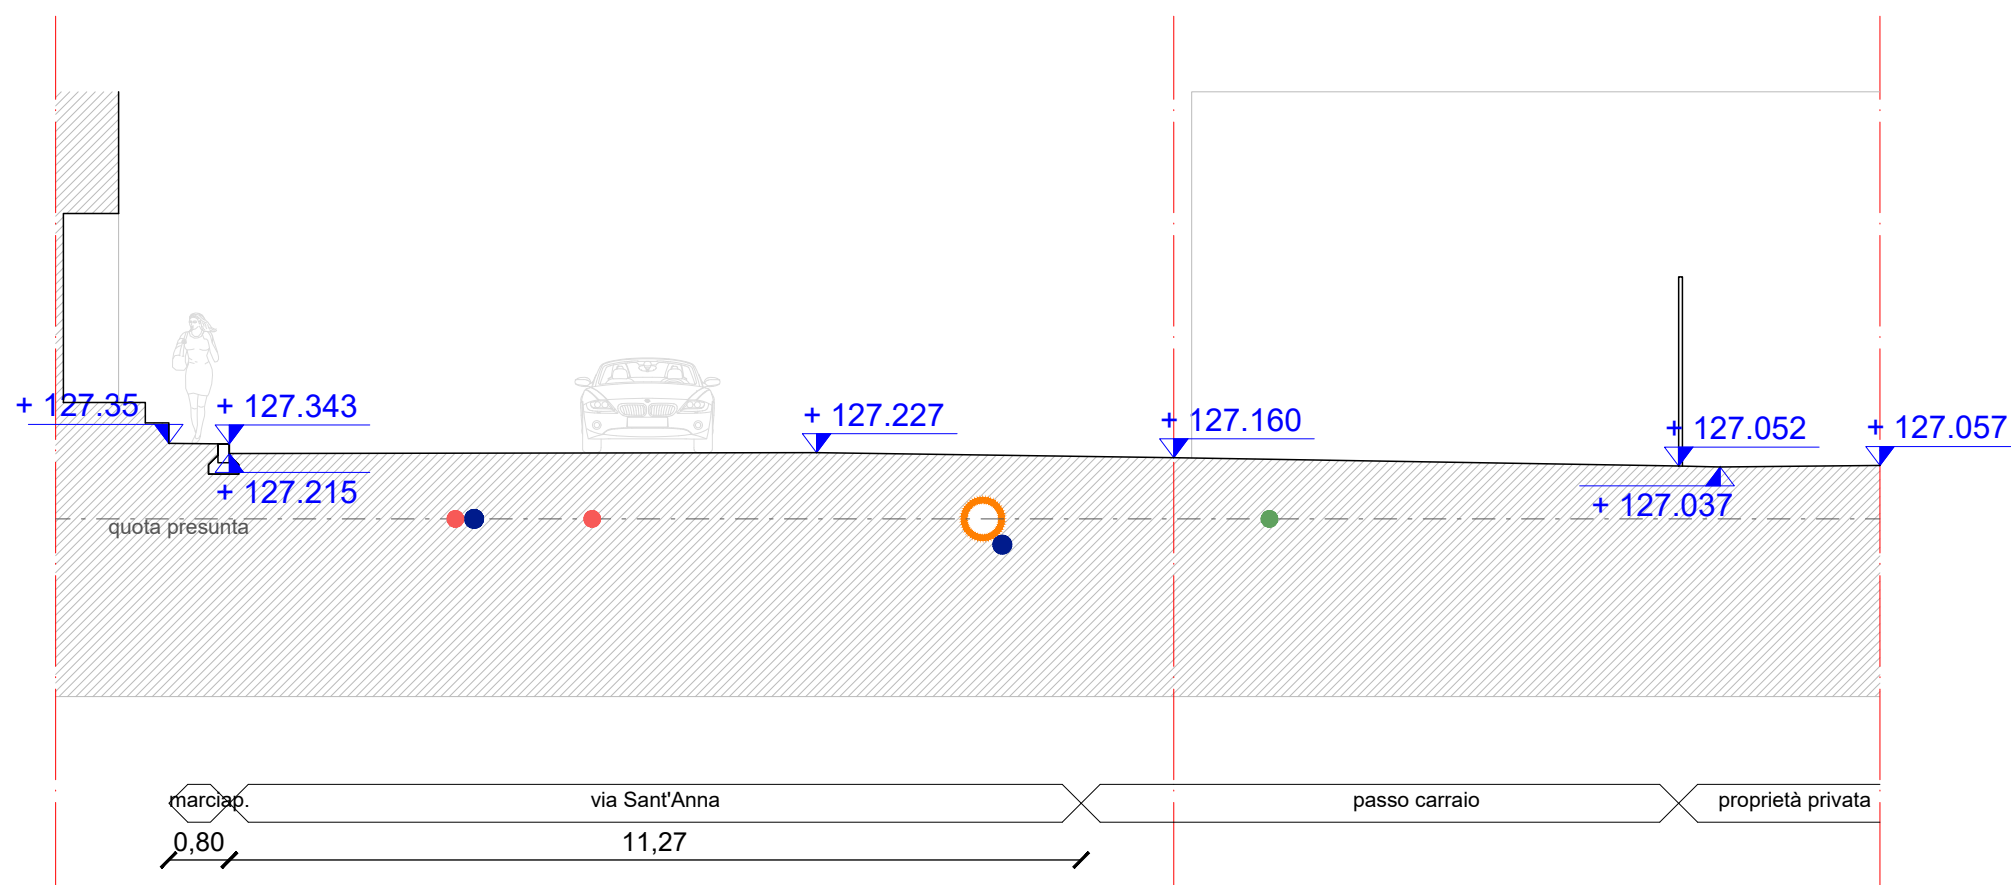


Sezione E-E'

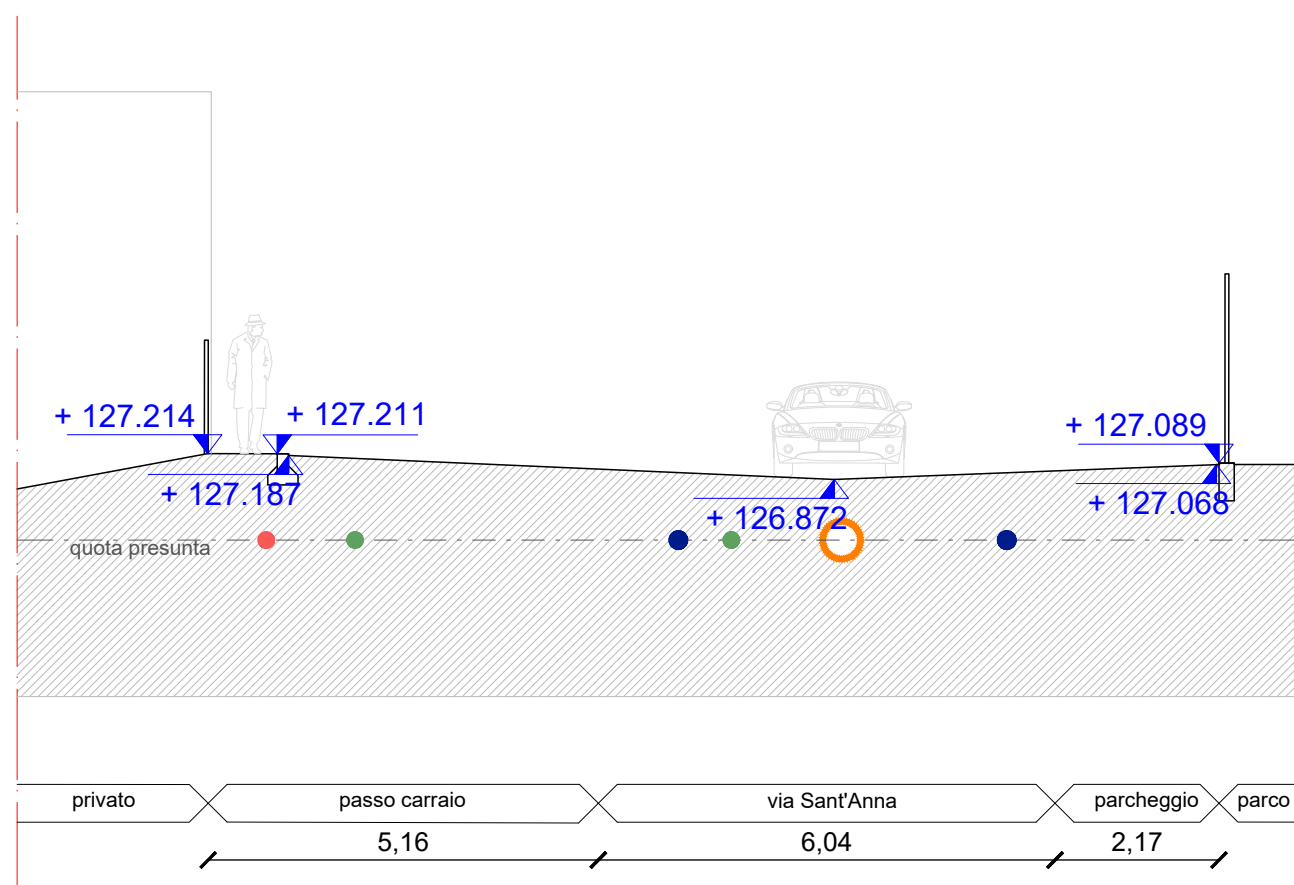


Sezione I-I'

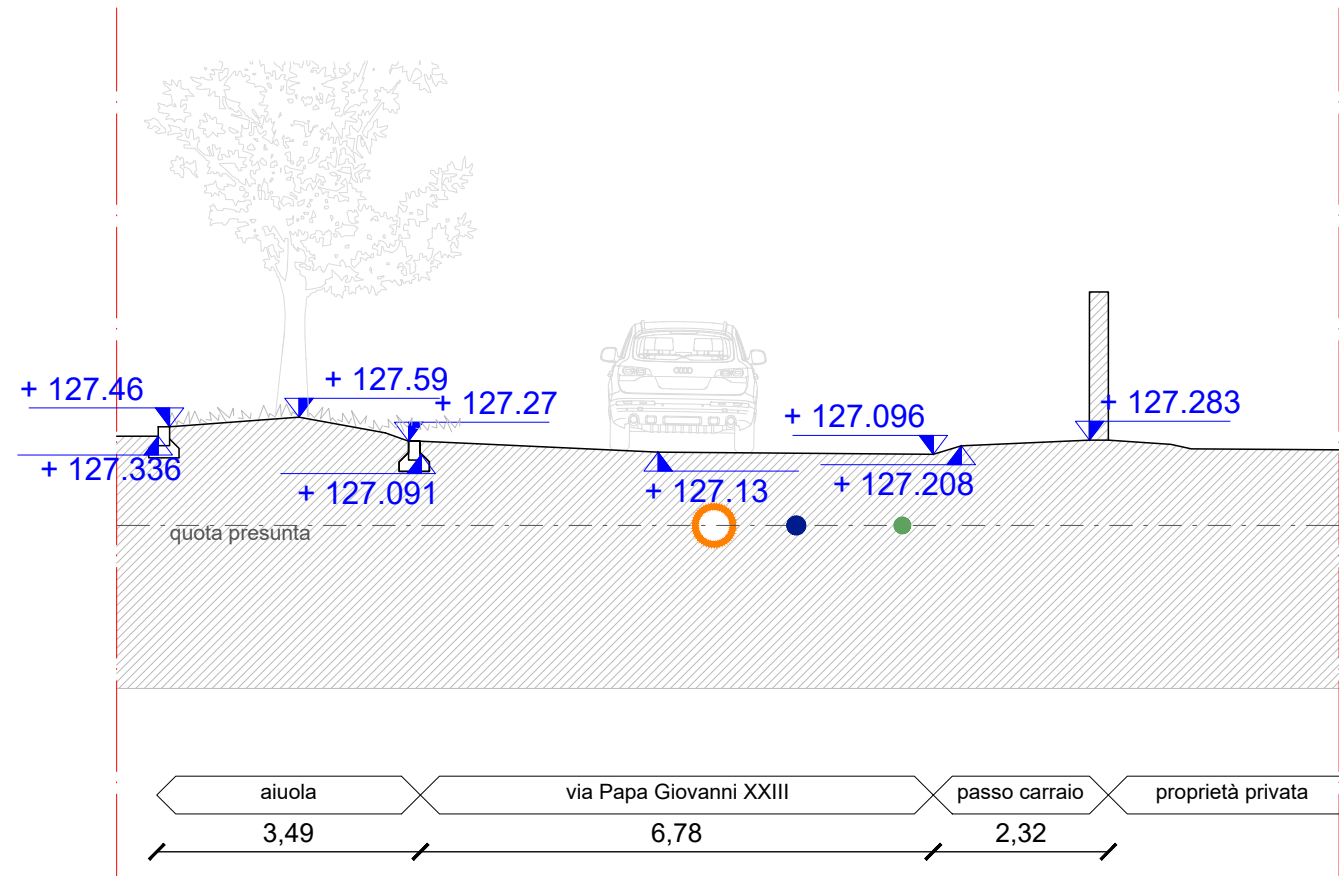


Sezione B-B'

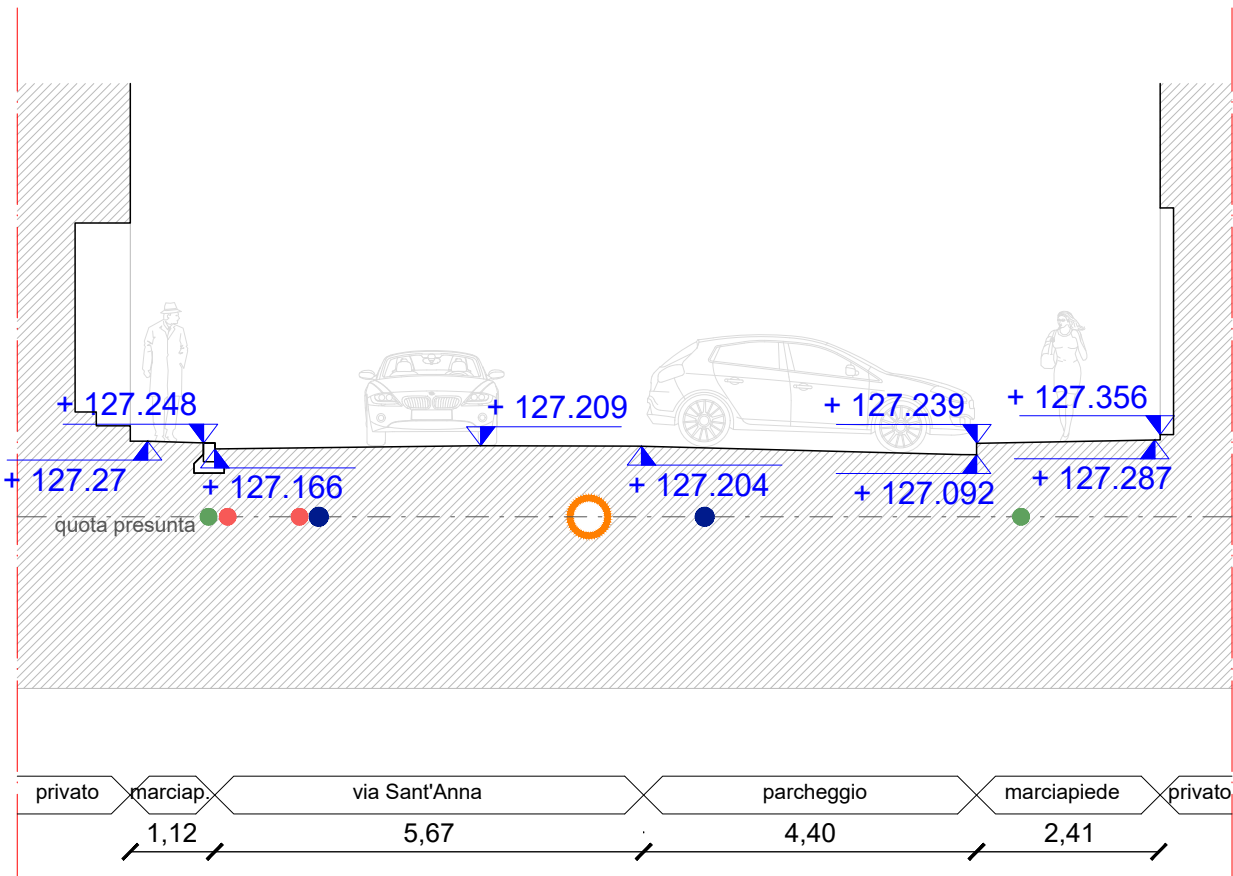


Sezione F-F'

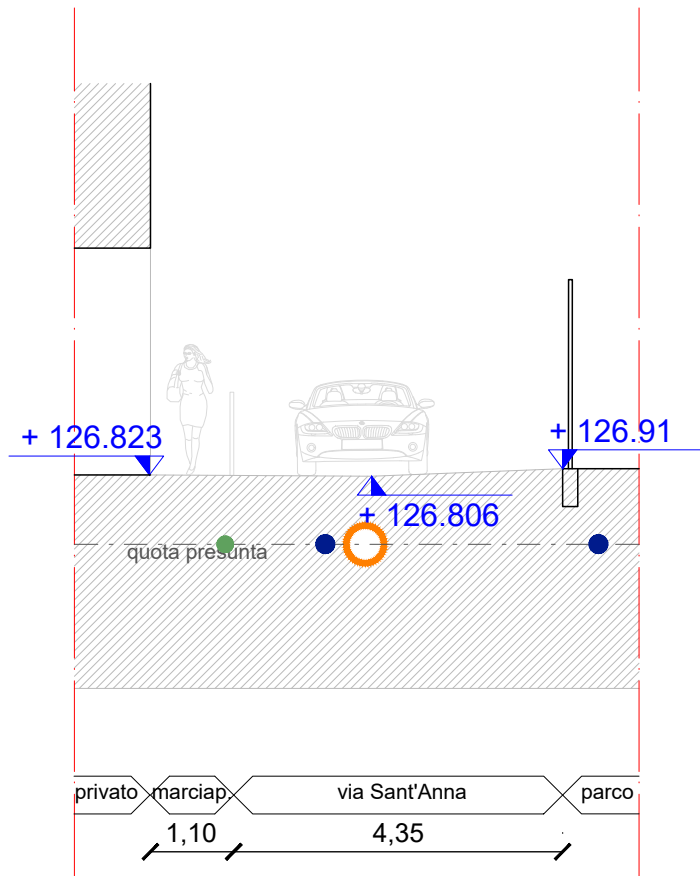


Sezione L-L'

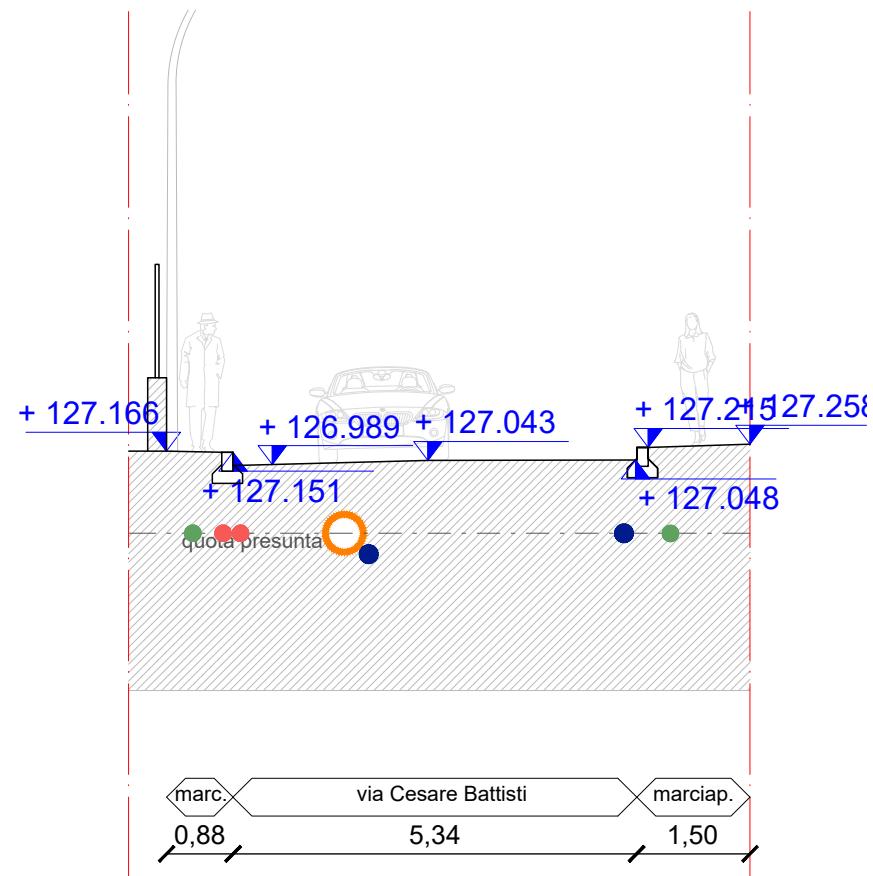


Sezione C-C'

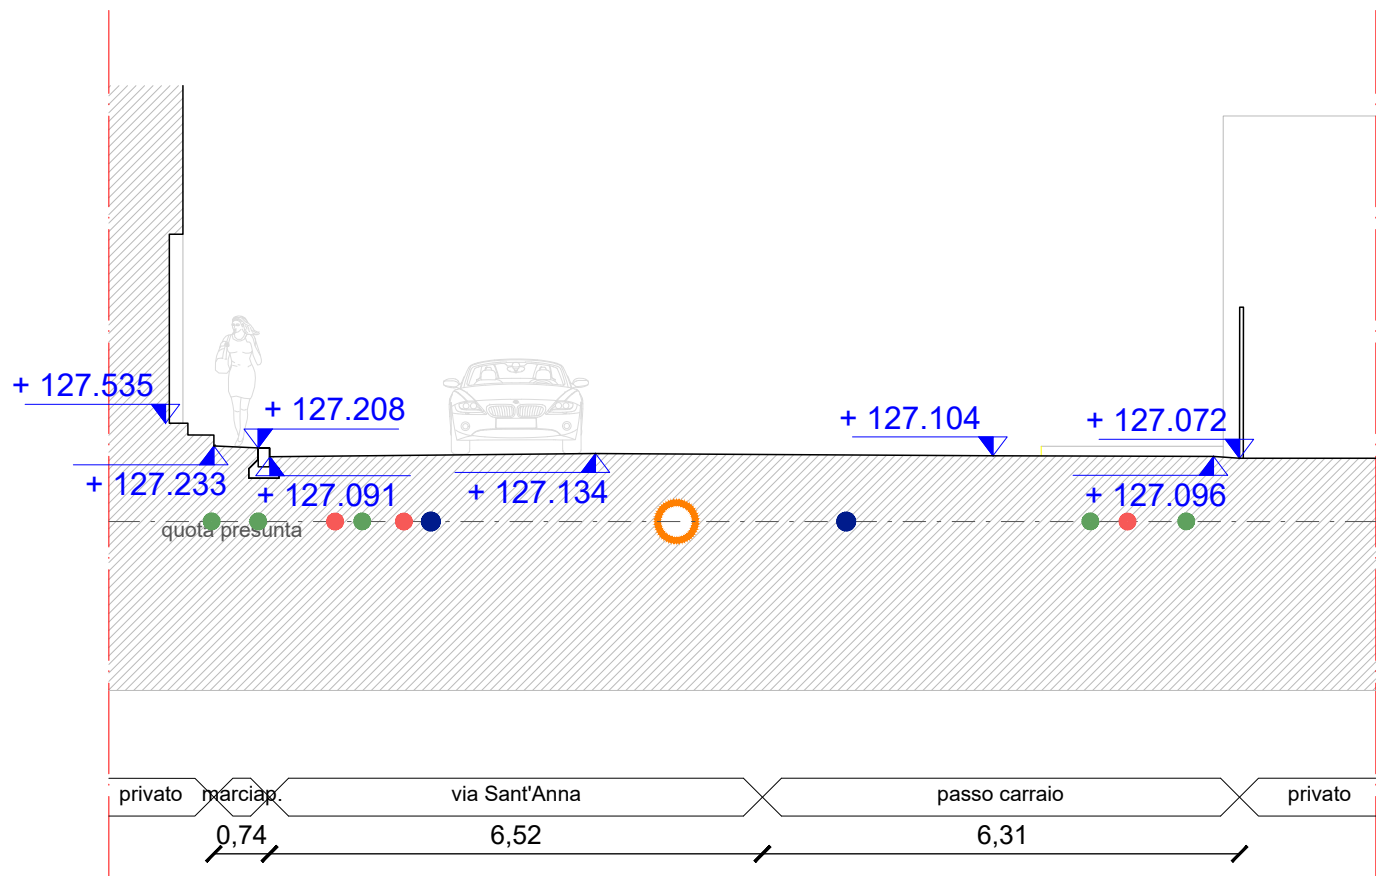


Sezione G-G'

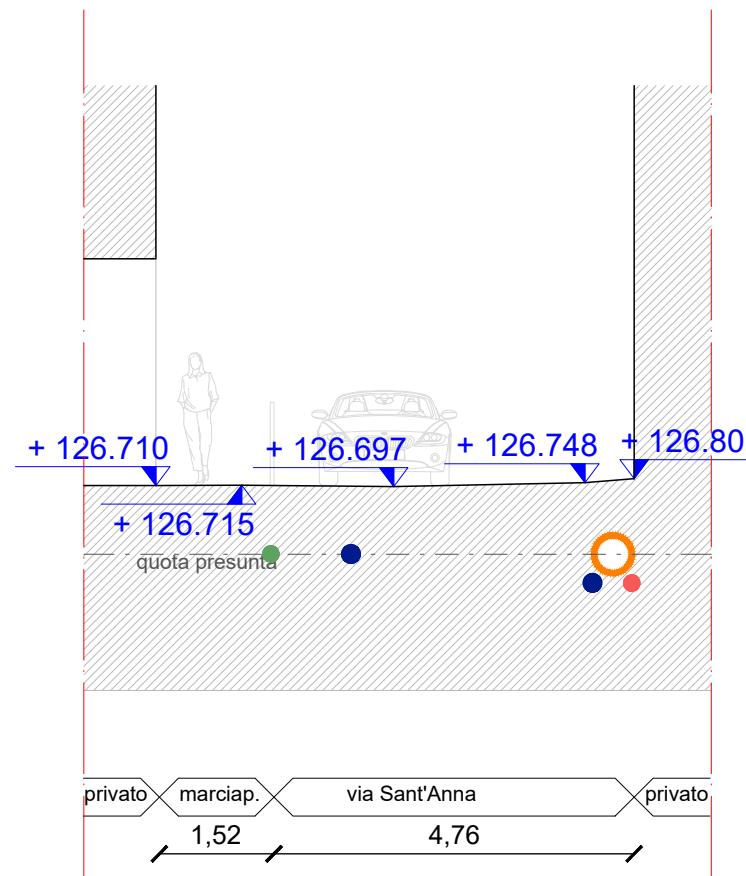


Sezione M-M'

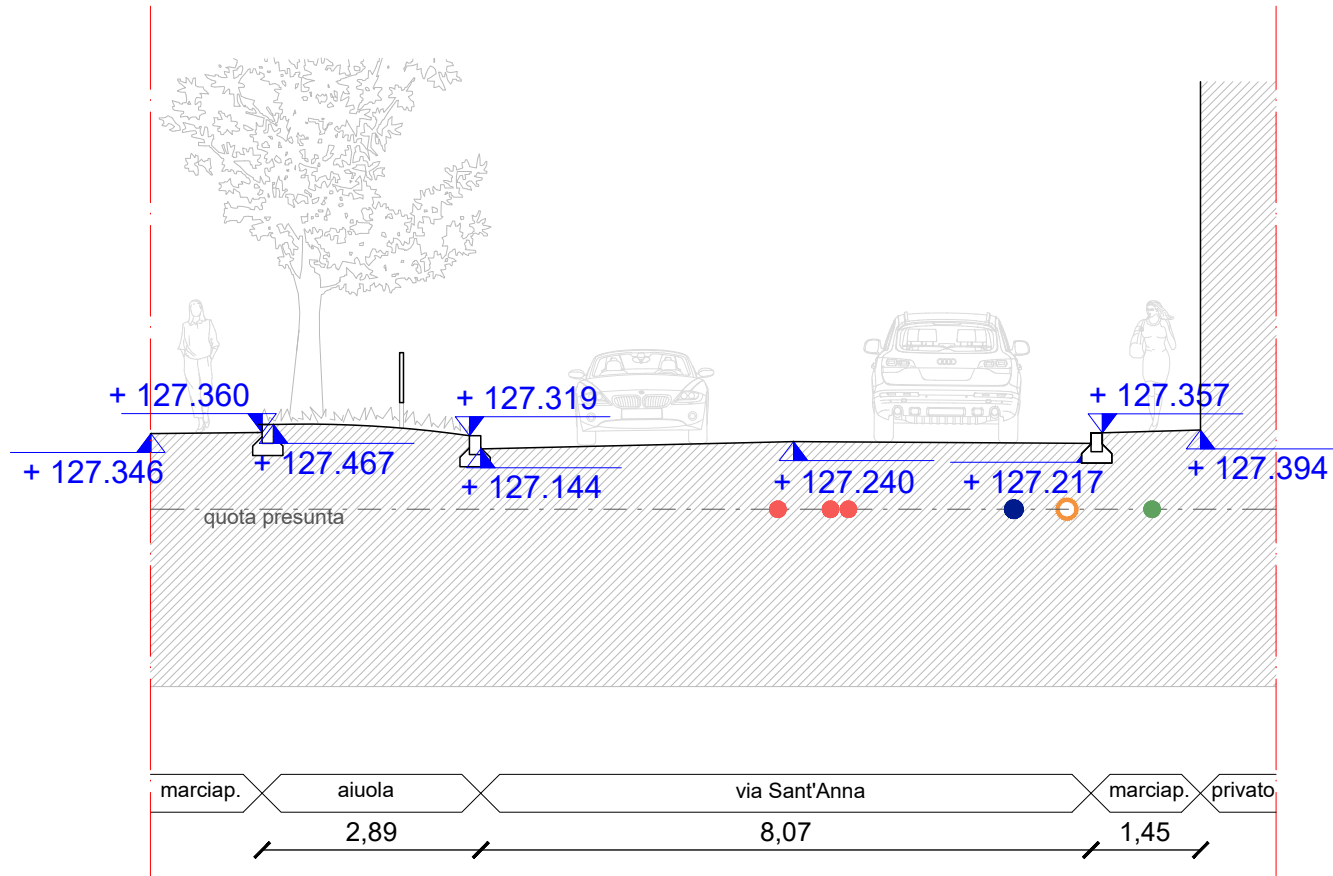

Sezione D-D'

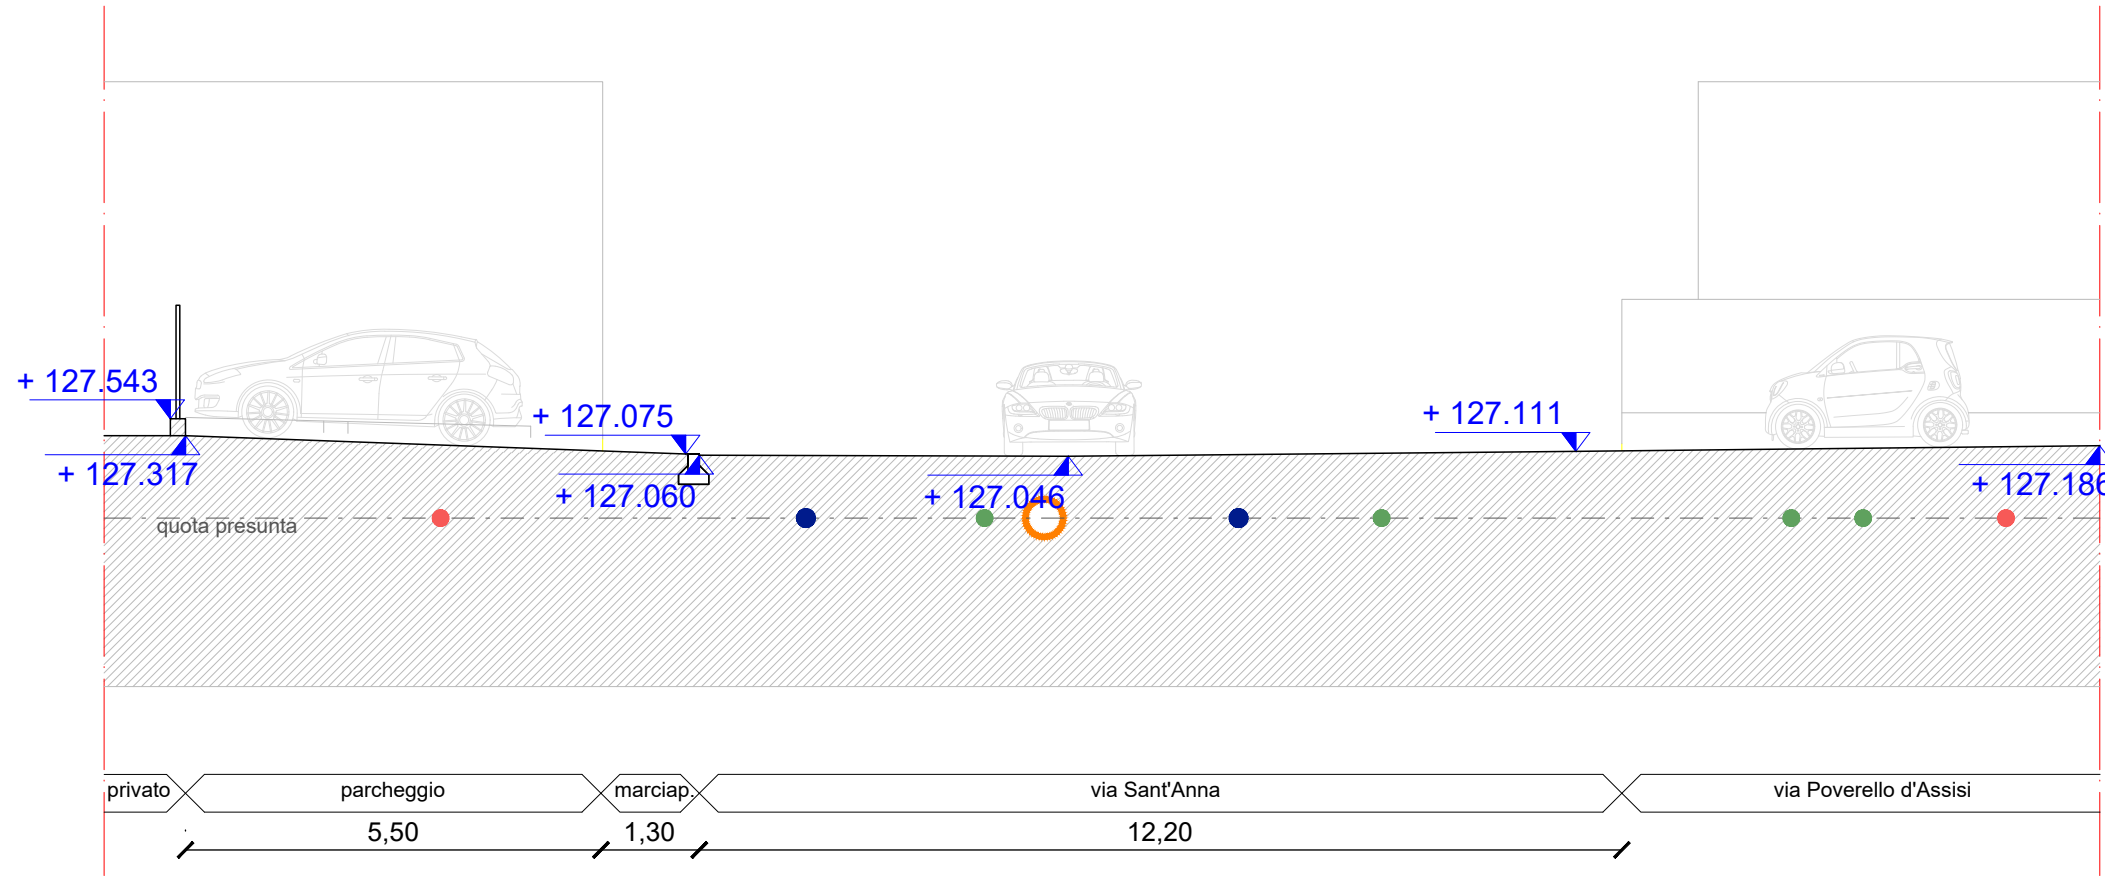

Sezione H-H'

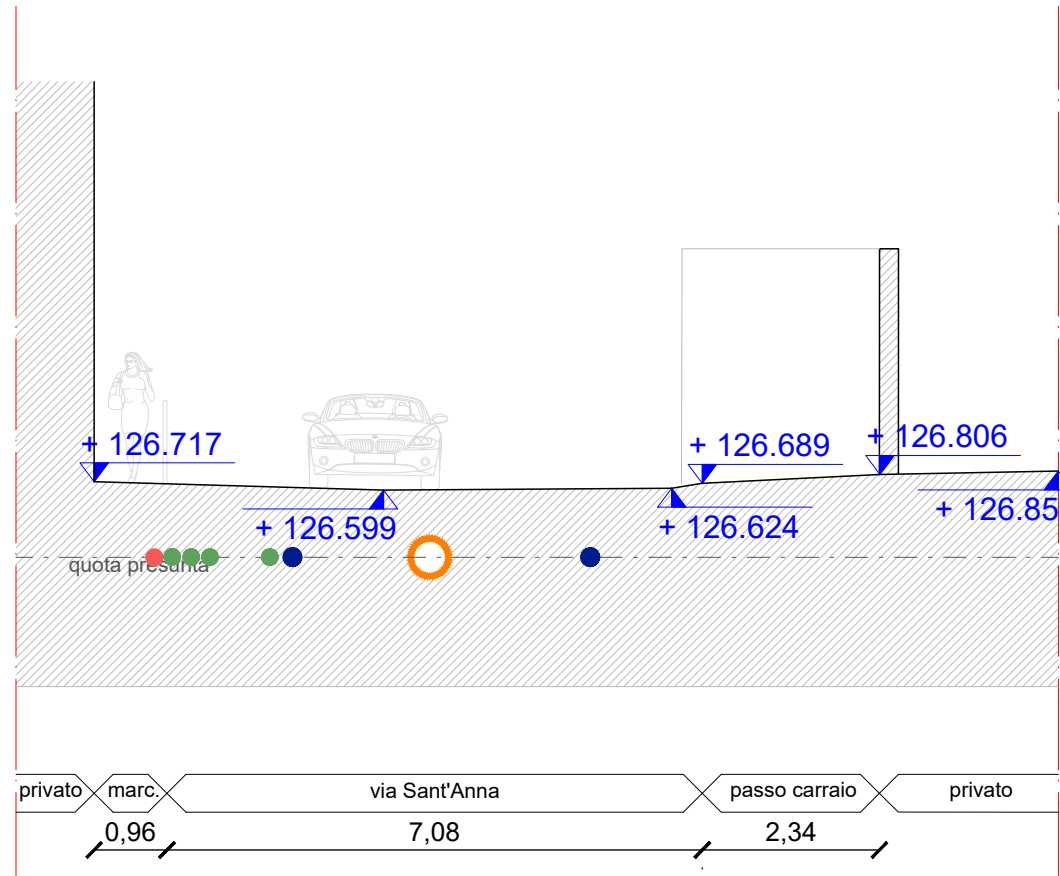

Sezione N-N'

LEGENDA

- +127.239 Quota stato di fatto
- Fognatura acque meteoriche
- Collegamenti tratti fognari
- Rete approvvigionamento acqua potabile
- Rete gas - media pressione
- Rete gas - bassa pressione
- Metroweb
- Rete telefonia

KEYPLAN



COMUNE DI VIMODRONE Provincia di Milano (MI)			
TITOLO INTERVENTO PROGETTO DEFINITIVO-ESECUTIVO, DIREZIONE LAVORI, COORDINAMENTO DELLA SICUREZZA DI OPERE DI MANUTENZIONE DELLE STRADE E DEI MARCIAPIEDI COMUNALI			
TITOLO D'IMPIANTO DI PROGETTAZIONE PROGETTO DEFINITIVO/ESECUTIVO			
N. FAVOLA DE07a		TITOLO FAVOLA Sezioni stato di fatto	
DATA Aprile 2021		OSGUP	
SCALA 1:100		CODICE ELABORATO	
VERSIONE	DATA	DESCRIZIONE	DIS. CONTR. APPR.
PROGETTISTI ing. PAOLA ROSA Ordine degli Architetti, Pianificatori, Paesaggisti e Conservatori della Prov. di Lombardia (n. 500)		CONSULENTE TECNICO arch. ALESSANDRO TREVISAN Ordine degli Architetti, Pianificatori, Paesaggisti e Conservatori della Prov. di Milano (n. 500)	
COLLABORATORI arch. LARIA BELOTTI Ordine degli Architetti, Pianificatori, Paesaggisti e Conservatori della Prov. di Milano (n. 500)		ing. PAOLA ROSA	
dott. PL CHIARA GRUPPO Ordine degli Architetti, Pianificatori, Paesaggisti e Conservatori della Prov. di Milano e della Brianza (n. 3423)			
arch. MATTEO LORENZO			