




PLANIMETRIA EST

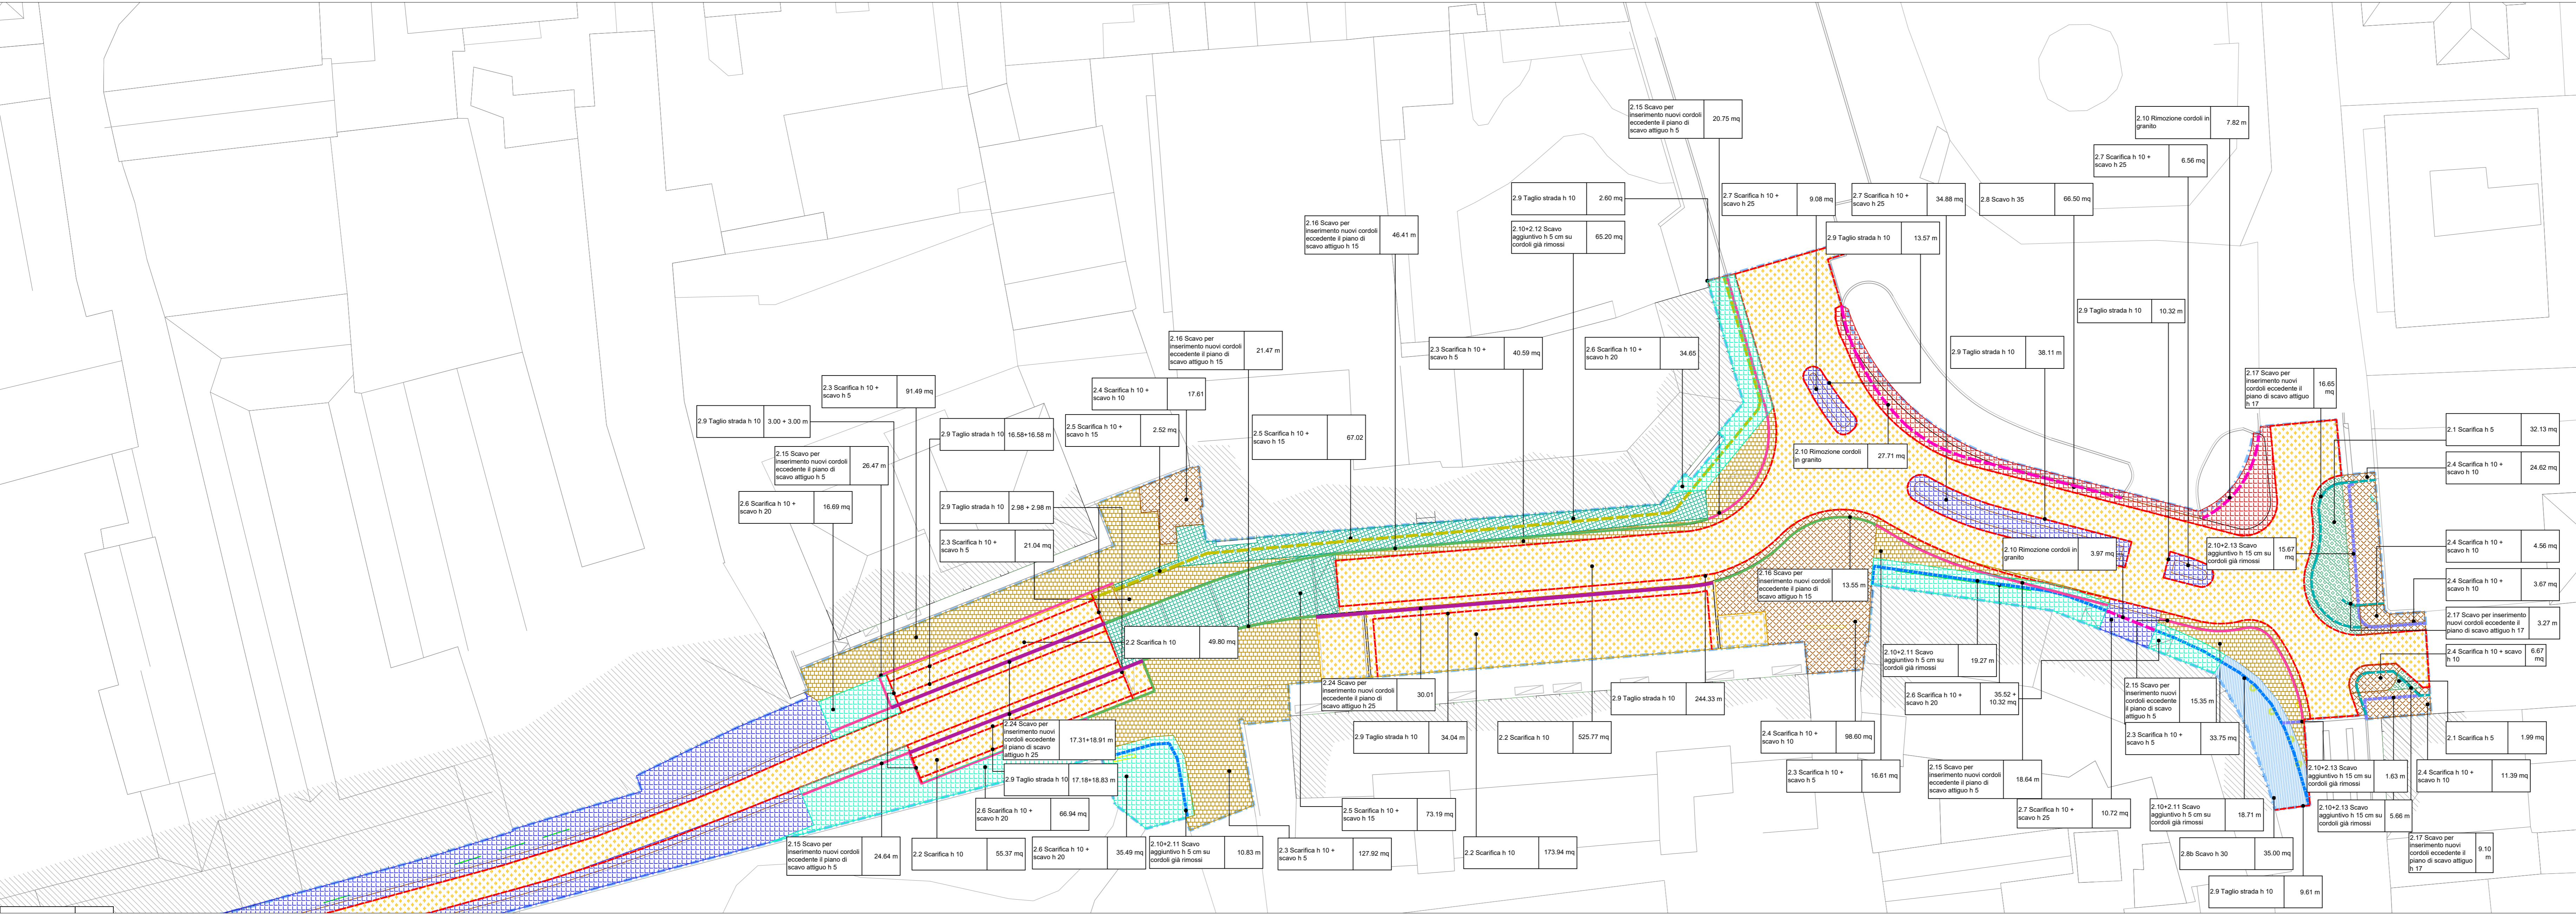

PLANIMETRIA OVEST

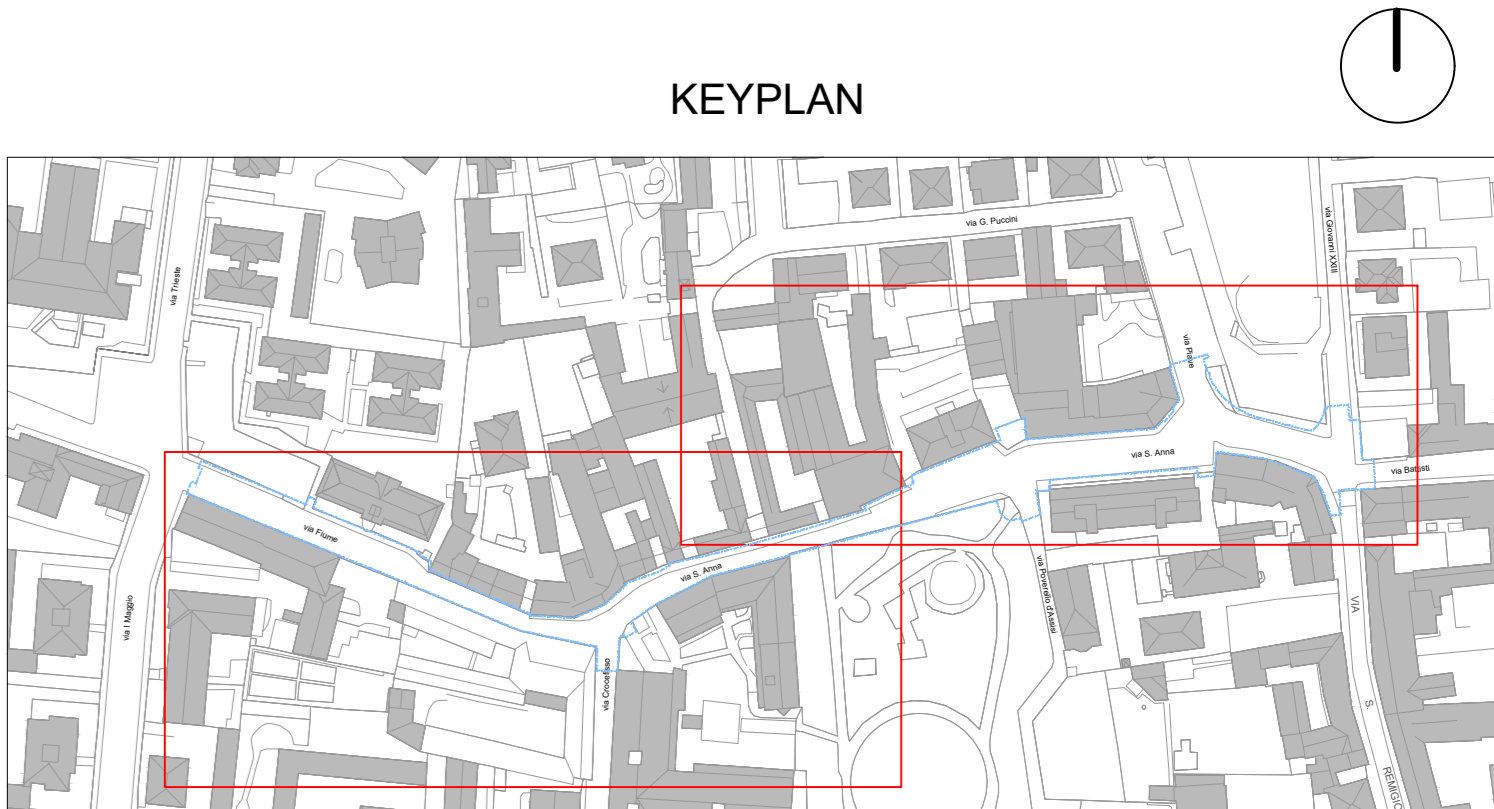

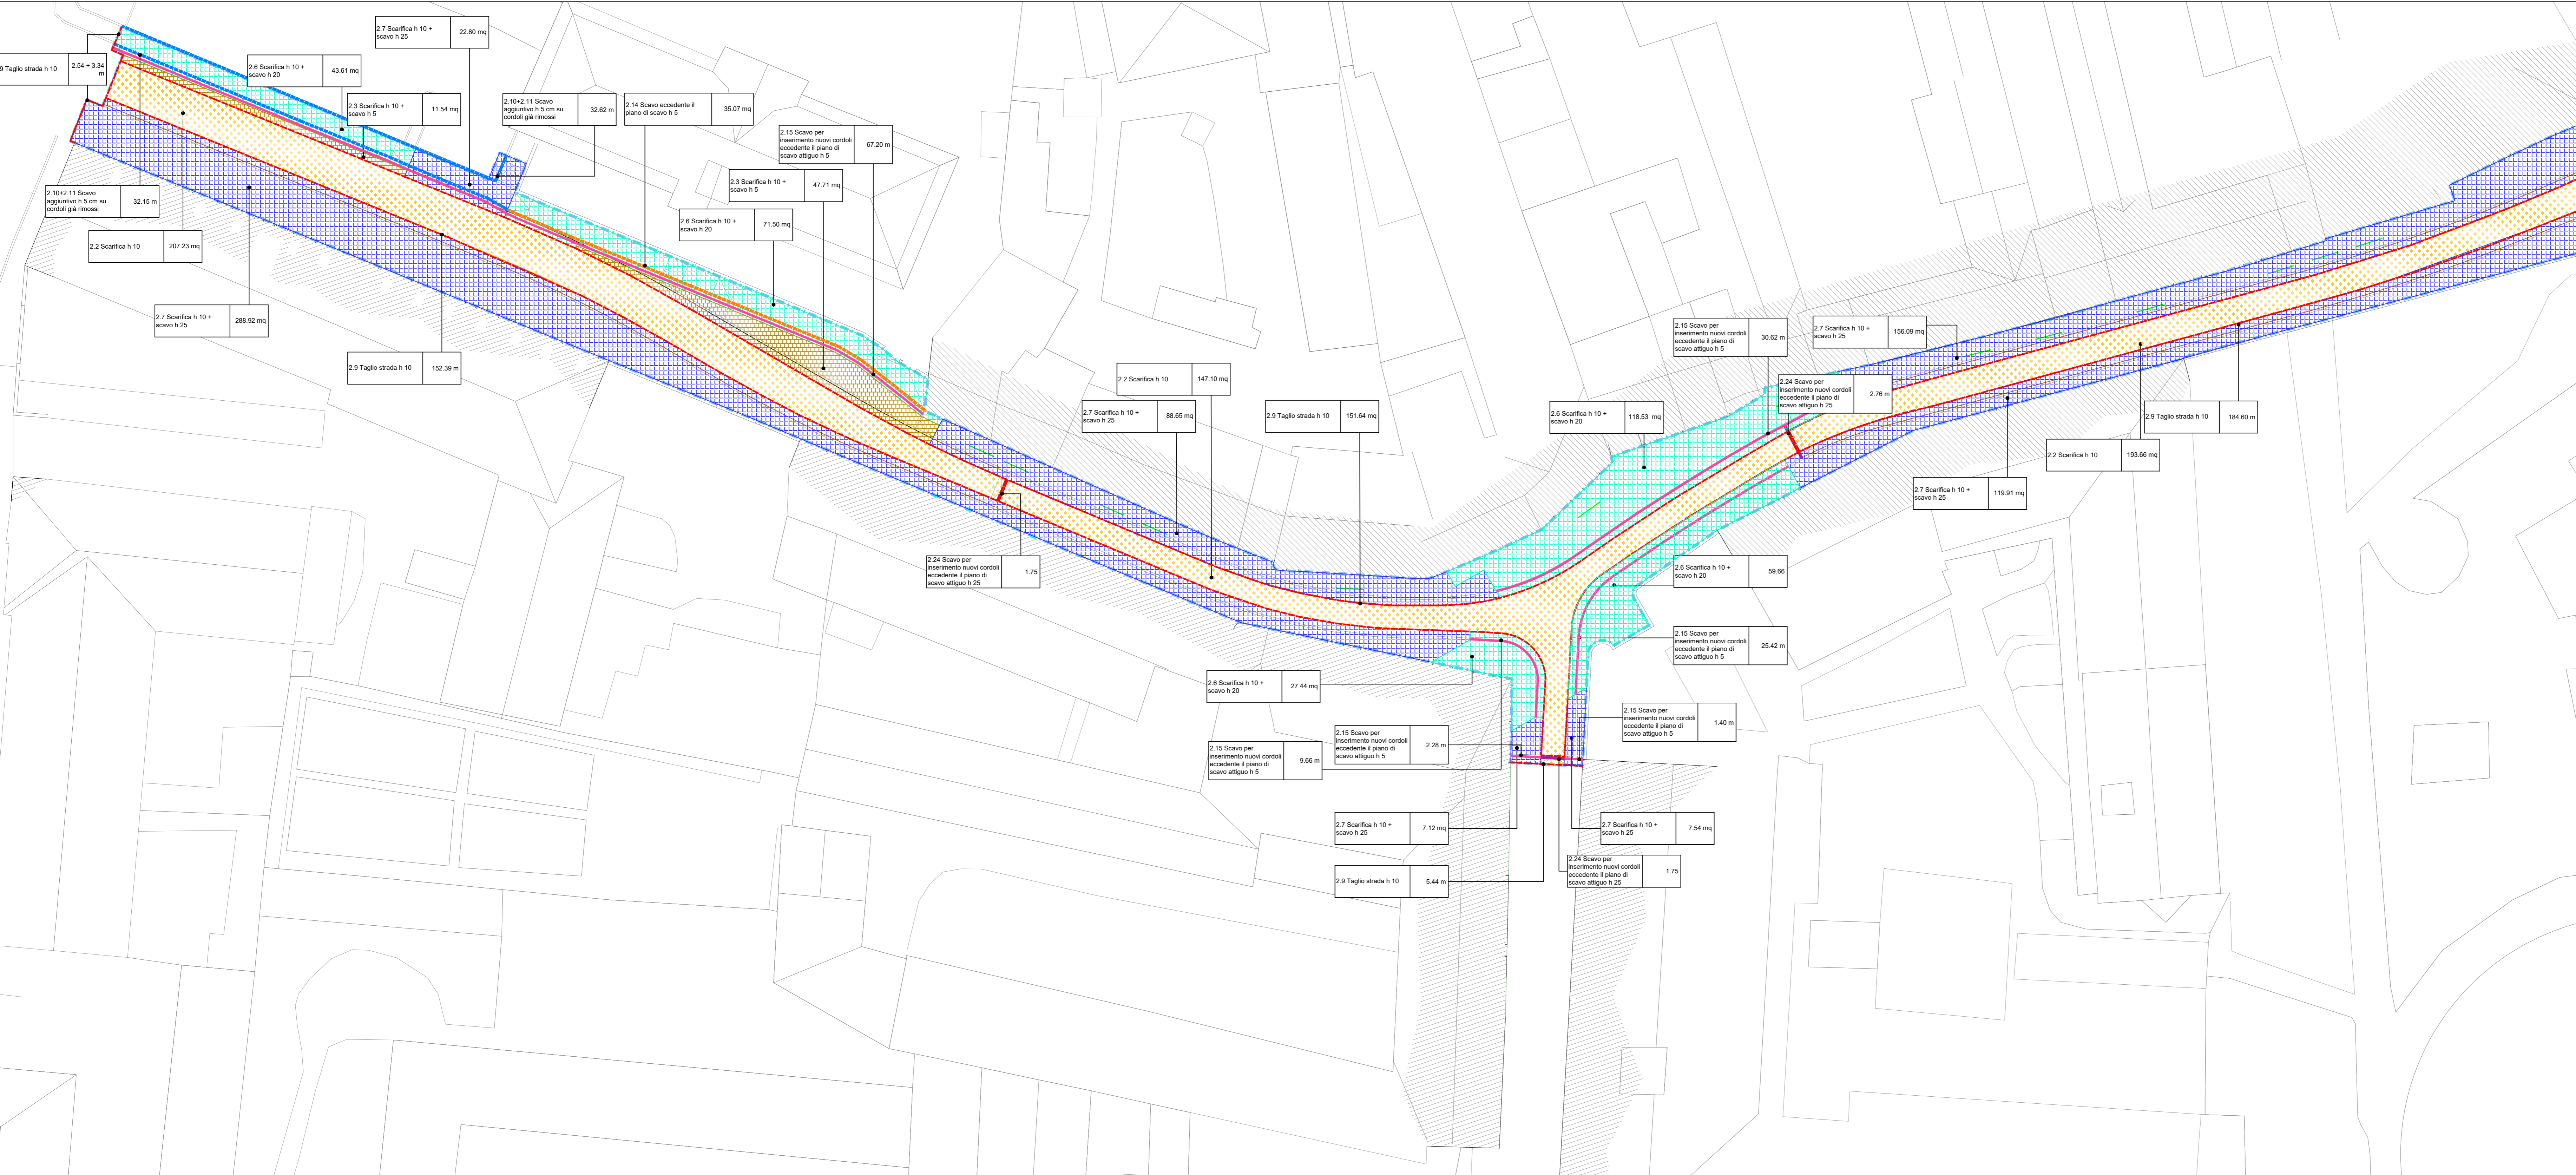

COMUNE DI VIMODRONE
Provincia di Milano (MI)

TITOLO INTERVENTO

**PROGETTO DEFINITIVO-ESECUTIVO, DIREZIONE LAVORI,
COORDINAMENTO DELLA SICUREZZA DI OPERE
DI MANUTENZIONE DELLE STRADE E DEI MARCIAPIEDI COMUNALI**

TITOLO D'USO DELLO DI PROGETTAZIONE

PROGETTO DEFINITIVO/ESECUTIVO

N. FAVISCA

TITOLO FAVISCA
Planimetria demolizioni e scavi

DE16

DATA
Aprile 2021

CATEGORIA
1:200

VERSIONE	DATA	DESCRIZIONE	DIS.	CONTR.	APPR.

PROGETTISTI

PROGETTISTA
ing. **PAOLA ROSA**
Ordine degli Ingegneri della Prov. di Lodi (n. 50)

CONSULENTE TECNICO
arch. **ALESSANDRO TREVISAN**
Ordine degli Architetti, Pianificatori, Paesaggisti e Conservatori della Prov. di Pavia (n. 500)

COLLABORATORI
arch. **LARIA BELOTTI**
Ordine degli Architetti, Pianificatori, Paesaggisti e Conservatori della Prov. di Brescia (n. 3423)

coll. **PI. CHIARA GRUPPO**
Ordine degli Architetti, Pianificatori, Paesaggisti e Conservatori della Prov. di Monza e della Brianza (n. 3433)

arch. **MATTEO LORENZO**

FABRILE FIRME
ing. **PAOLA ROSA**