


PLANIMETRIA EST

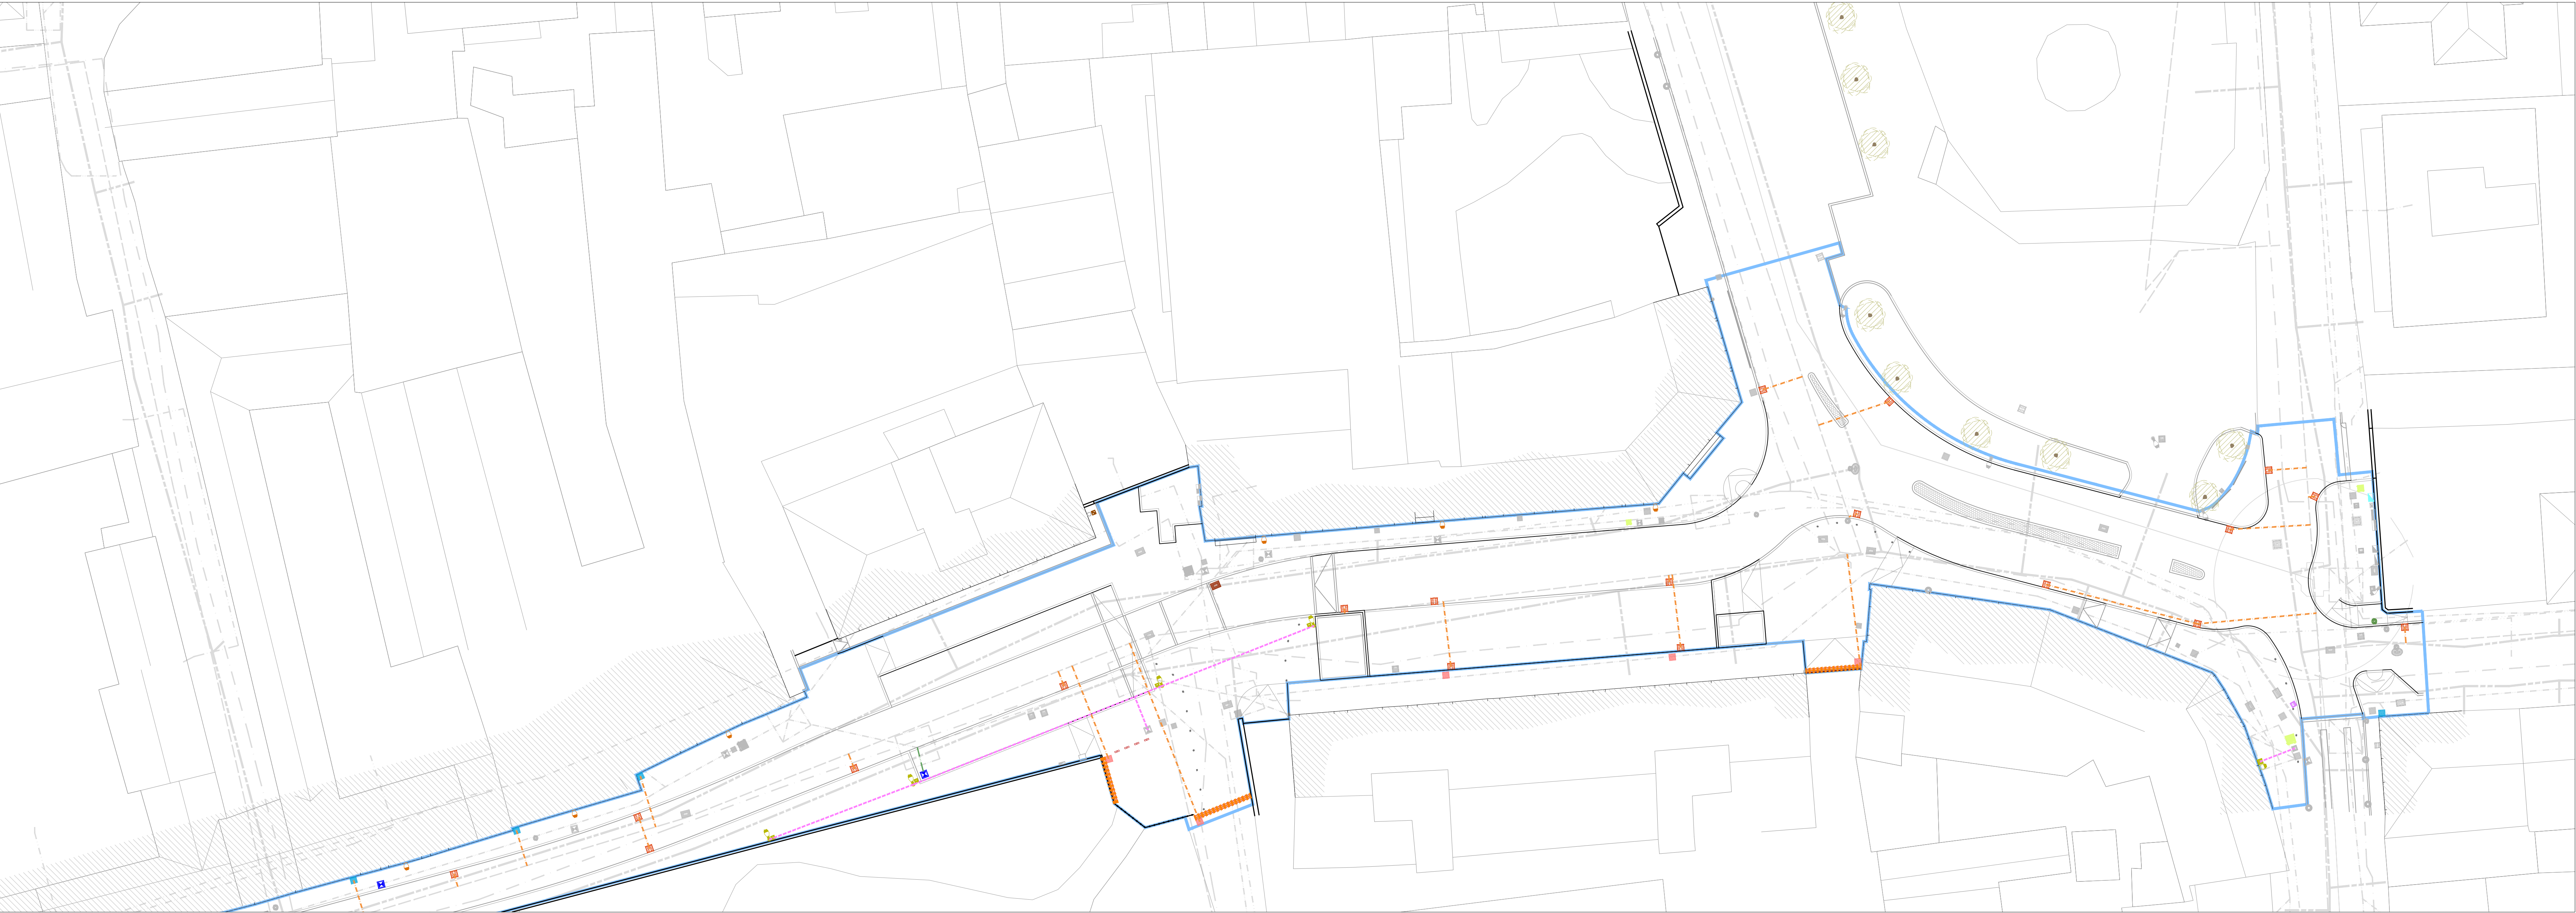

LEGENDA

- Sottoservizi a rete di progetto**

  - Collegamenti tratti fognari
  - Collegamenti rete elettrica
  - Collegamenti rete telefonica
  - Collegamenti acquedotto
  - Collegamenti rete metroweb


**Elementi di progetto**

  - Fognatura caditoia a biscotto
  - Fognatura pozzetto ispezione
  - Enel pozzetto quadrato
  - Telecom armadio
  - Telecom pozzetto
  - Generico pozzetto quadrato
  - Metroweb pozzetto
  - Illuminazione pubblica - pozzetto
  - Illuminazione pubblica - palo luminoso
  - Illuminazione pubblica palo a parete
  - Pendenza per raccolta acque meteoriche
  - Canale di drenaggio
- Sottoservizi a rete - stato di fatto**


  - Fognatura mista
  - Fogna acque meteoriche
  - Collegamenti tratti fognari
  - Rete approvvigionamento acqua potabile
  - Rete gas - media pressione
  - Rete gas - bassa pressione
  - Metroweb
  - Rete telefonica
  - Fibra

ATTENZIONE: la posizione planimetrica e altimetrica dei sottoservizi indicata fa riferimento a indagini cartografiche PUGSS 2010. Fonte: PUGSSWEB Regione Lombardia

PLANIMETRIA OVEST

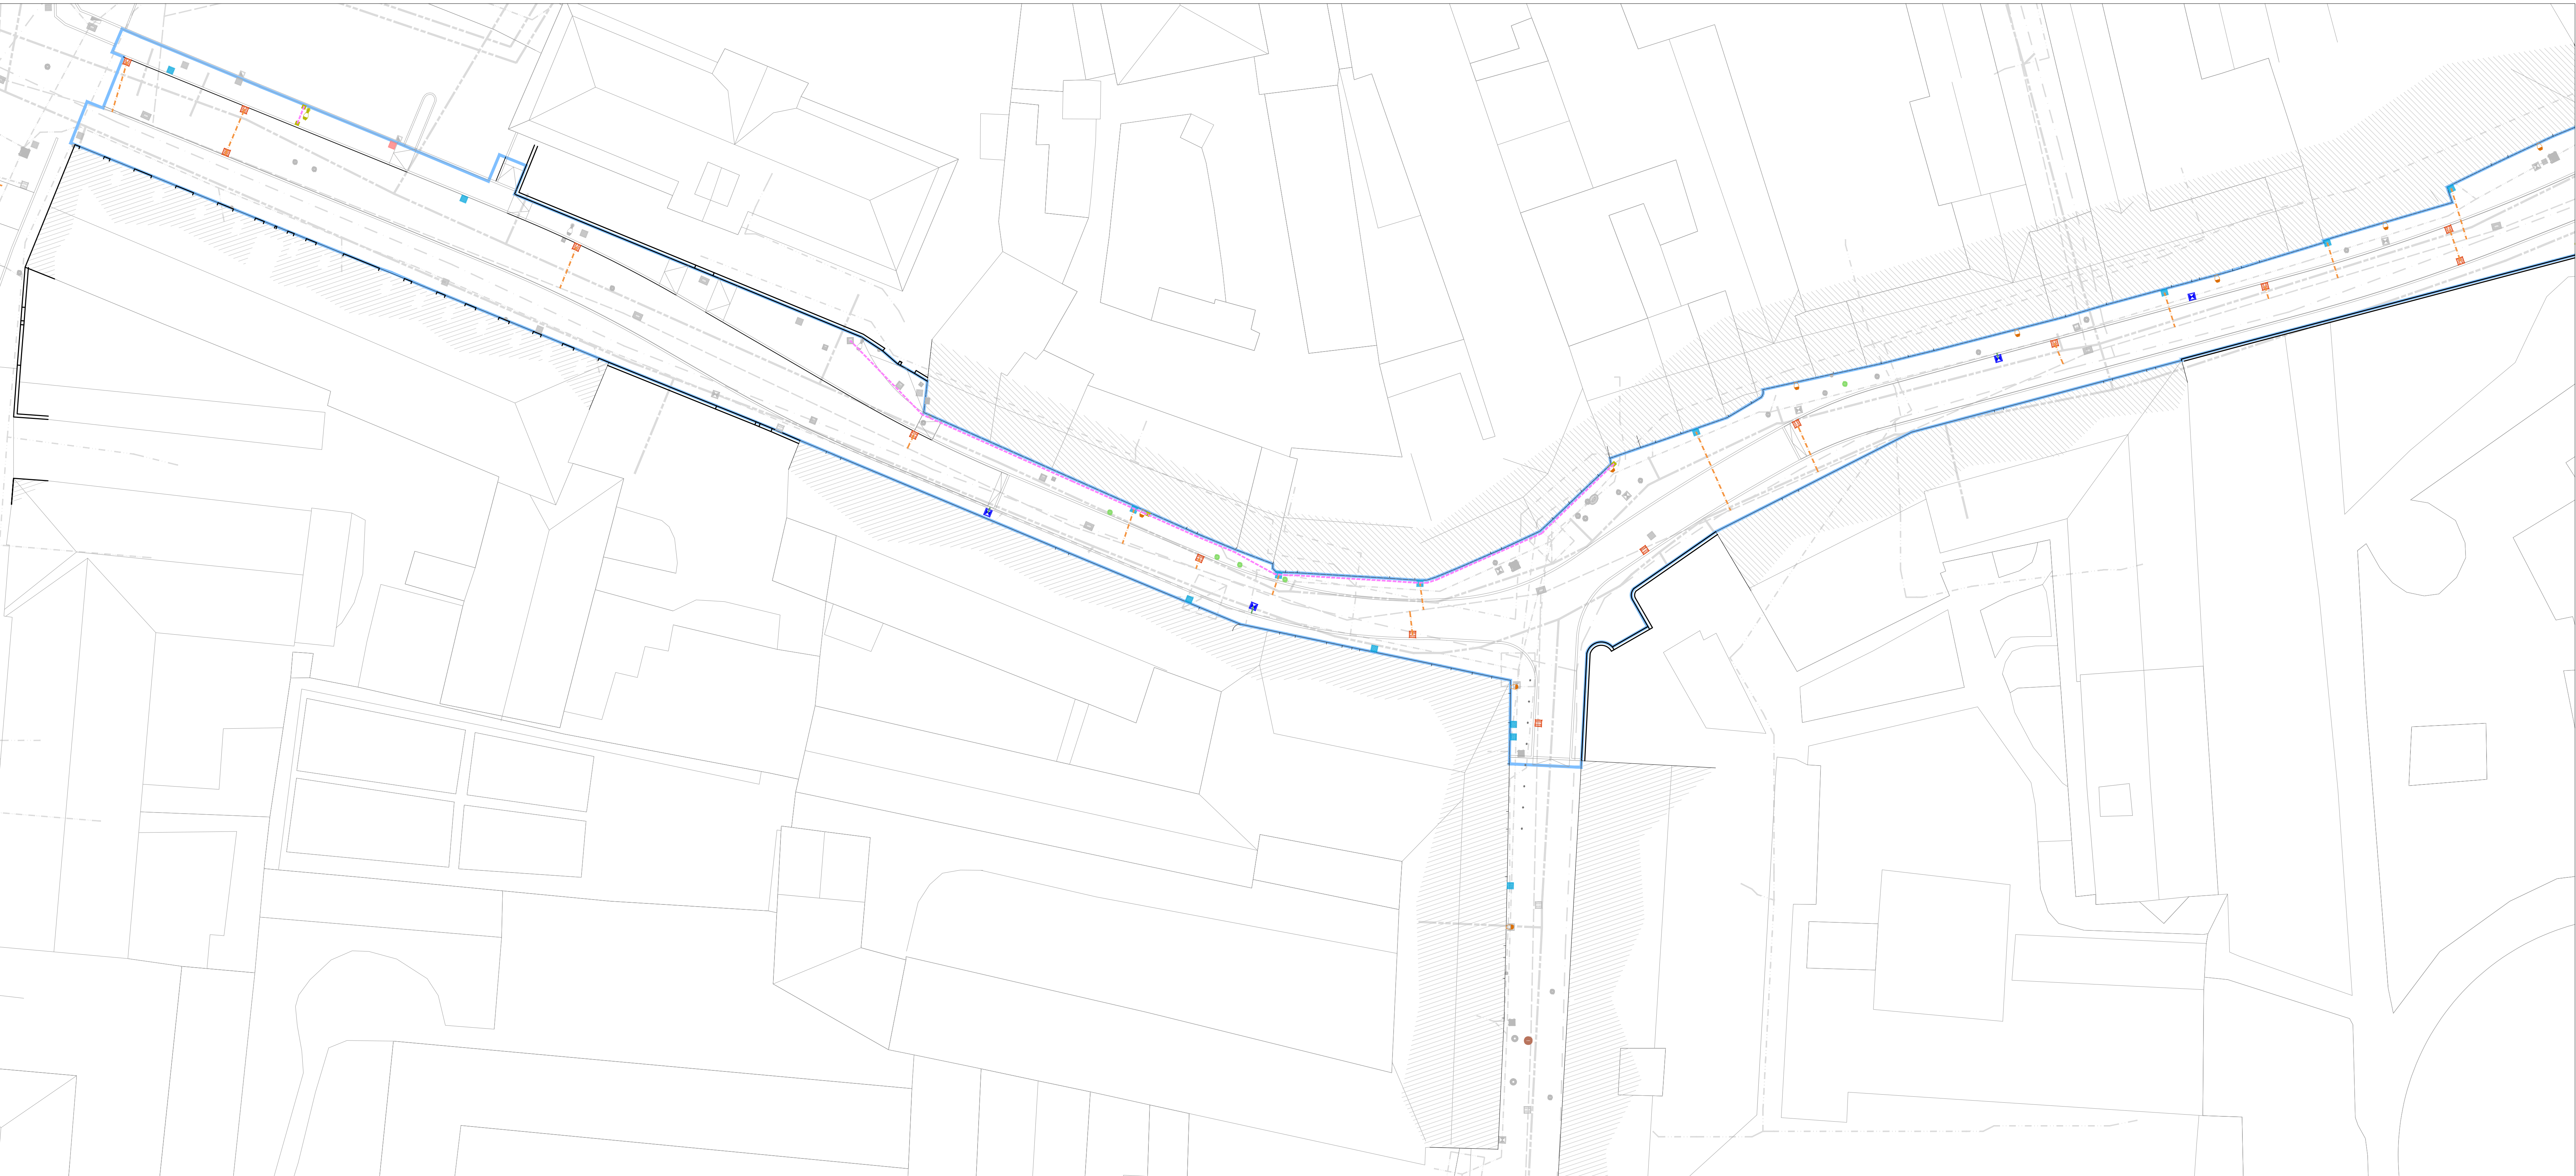

KEYPLAN

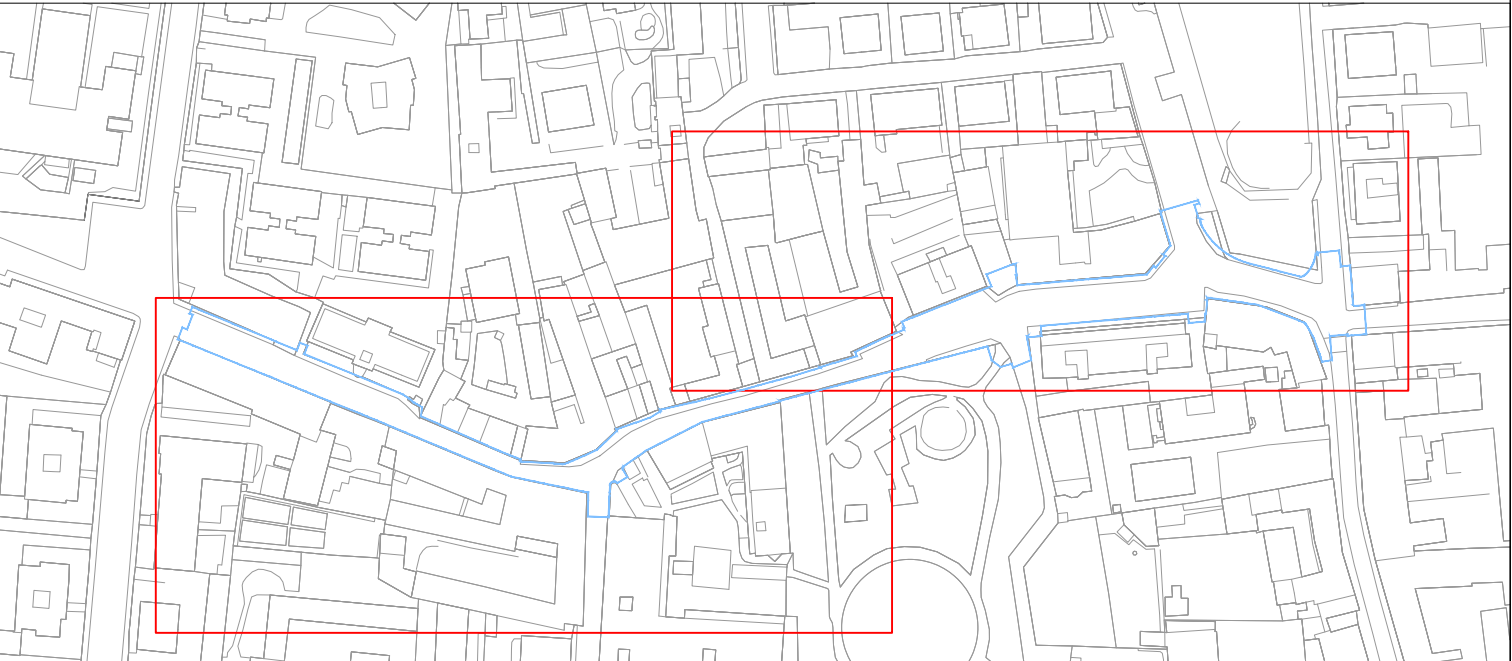



COMUNE DI VIMODRONE  
Provincia di Milano (MI)

**TITOLO INTERVENTO**

**PROGETTO DEFINITIVO-ESECUTIVO, DIREZIONE LAVORI,  
COORDINAMENTO DELLA SICUREZZA DI OPERE  
DI MANUTENZIONE DELLE STRADE E DEI MARCIAPIEDI COMUNALI**

**TITOLO D'IMPIANTO DI PROGETTAZIONE**

**PROGETTO DEFINITIVO/ESECUTIVO**

N. TAVOLA

TITOLO TAVOLA

**Planimetria sottoservizi stato di progetto**

**DE10**

DATA  
**Aprile 2021**

SCALA  
**1:200**

OSGUP

CODICE ELABORATO

VERSIONE	DATA	DESCRIZIONE	DIS.	CONTR.	APPR.

**PROGETTISTI**

**PROGETTISTA**

**ing. PAOLA ROSA**  
Ordine degli Ingegneri della Prov. di Lodi (n. 50)

**CONSULENTE TECNICO**

**arch. ALESSANDRO TREVISAN**  
Ordine degli Architetti, Pianificatori, Paesaggisti e Conservatori della Prov. di Pavia (n. 500)

**COLLABORATORI**

**arch. LARIA BELOTTI**  
Ordine degli Architetti, Pianificatori, Paesaggisti e Conservatori della Prov. di Brescia (n. 5422)

**dott. PI. CHIARA GRUPPO**  
Ordine degli Architetti, Pianificatori, Paesaggisti e Conservatori della Prov. di Monza e della Brianza (n. 2422)

**arch. MATTEO LORENZO**

**TAVOLE E FIRME**

**ing. PAOLA ROSA**