




Sezione O-O'

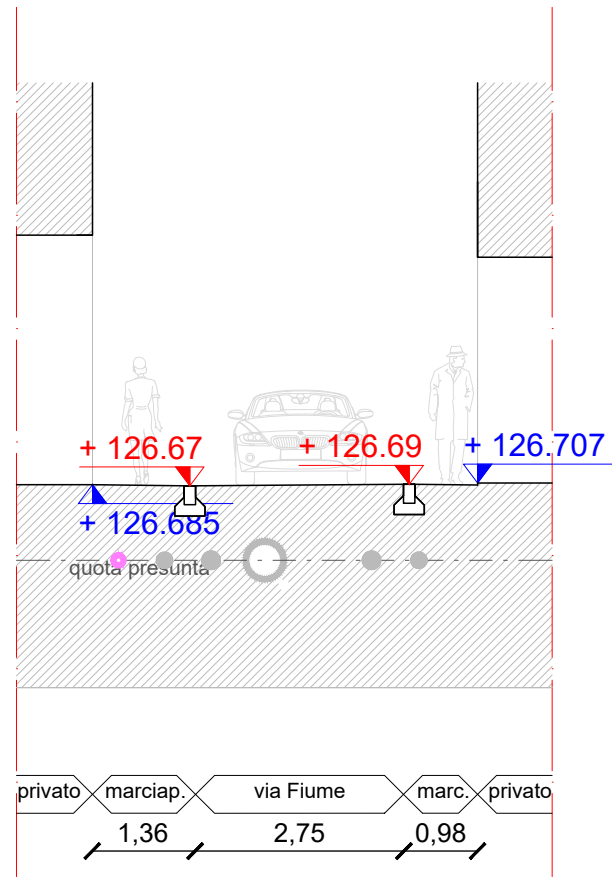


Sezione R-R'

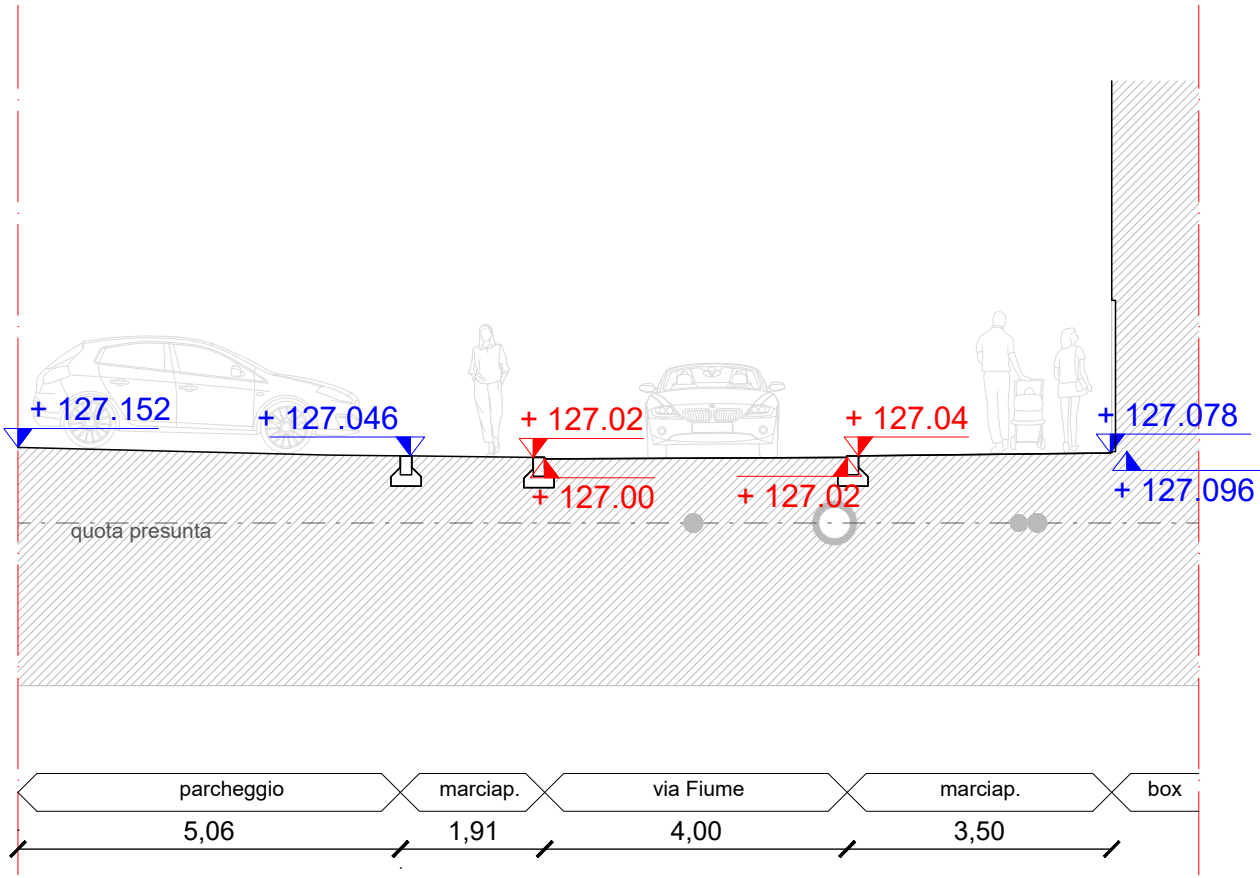


Sezione U-U'

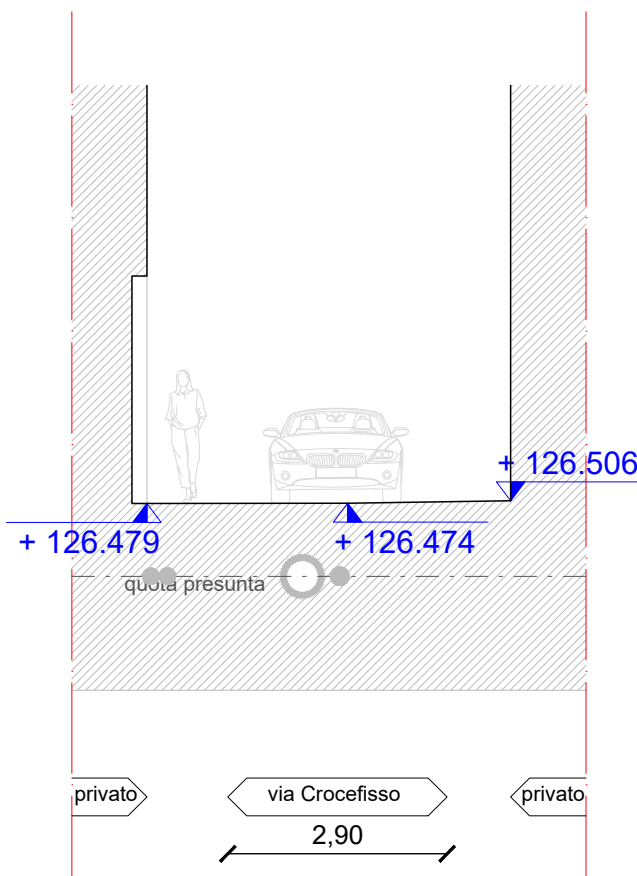


Sezione P-P'

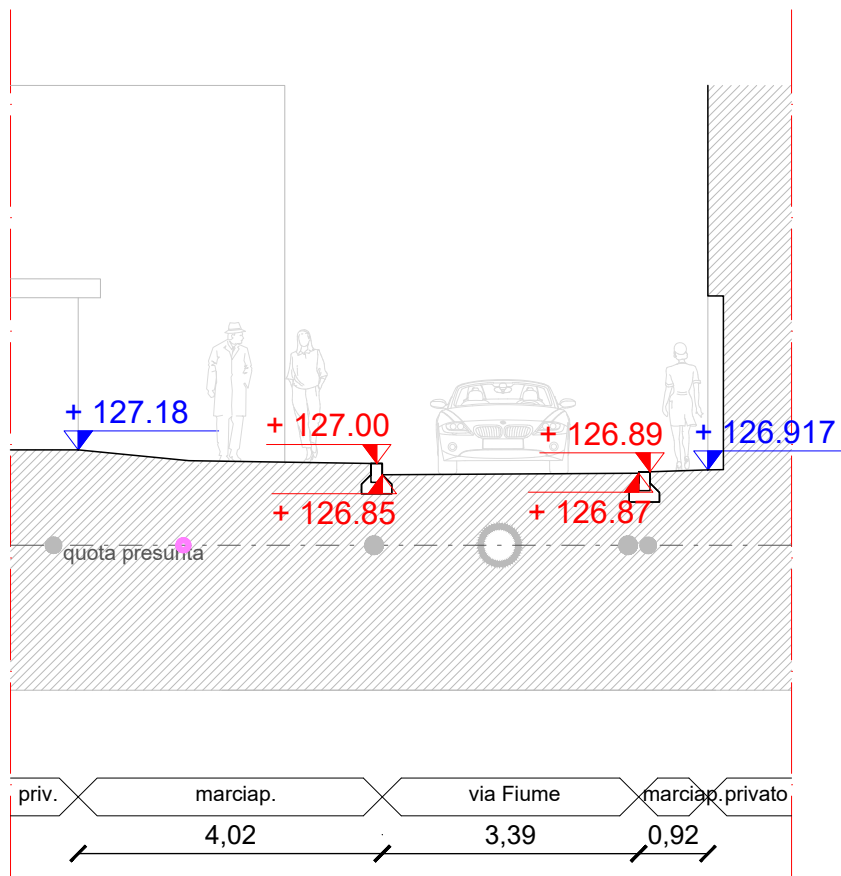


Sezione S-S'

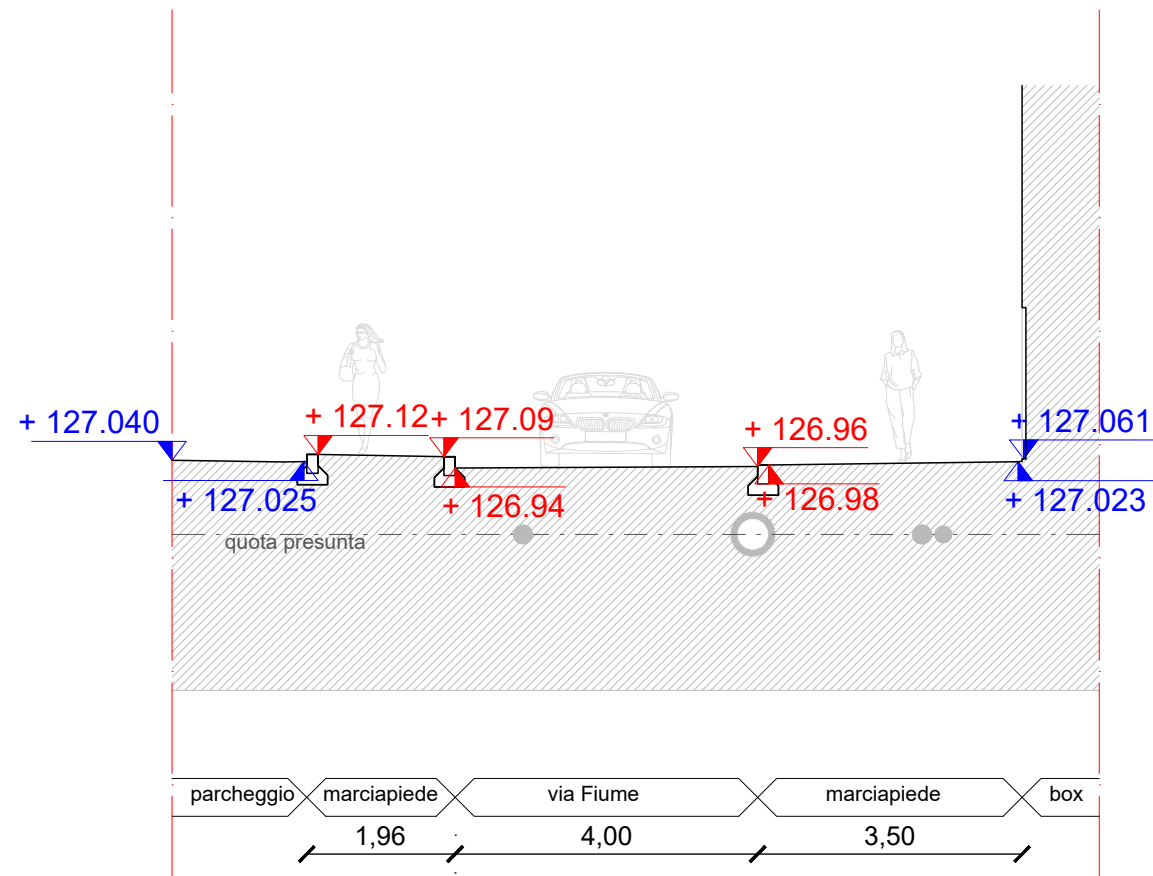


Sezione V-V'

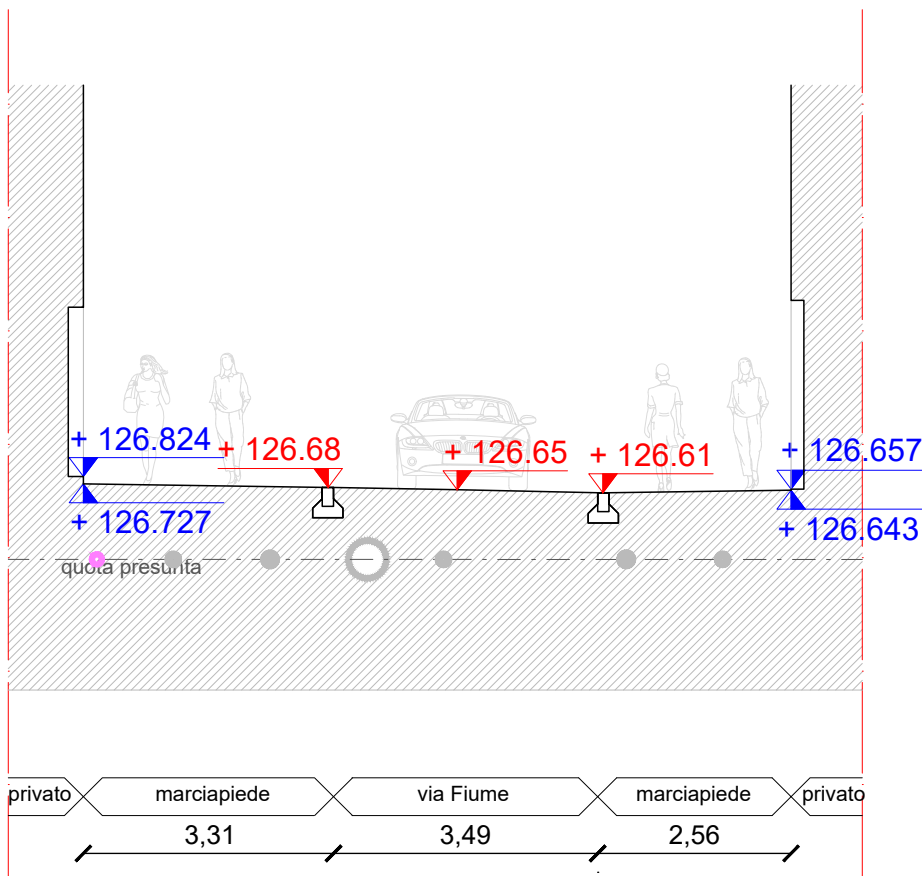

Sezione Q-Q'

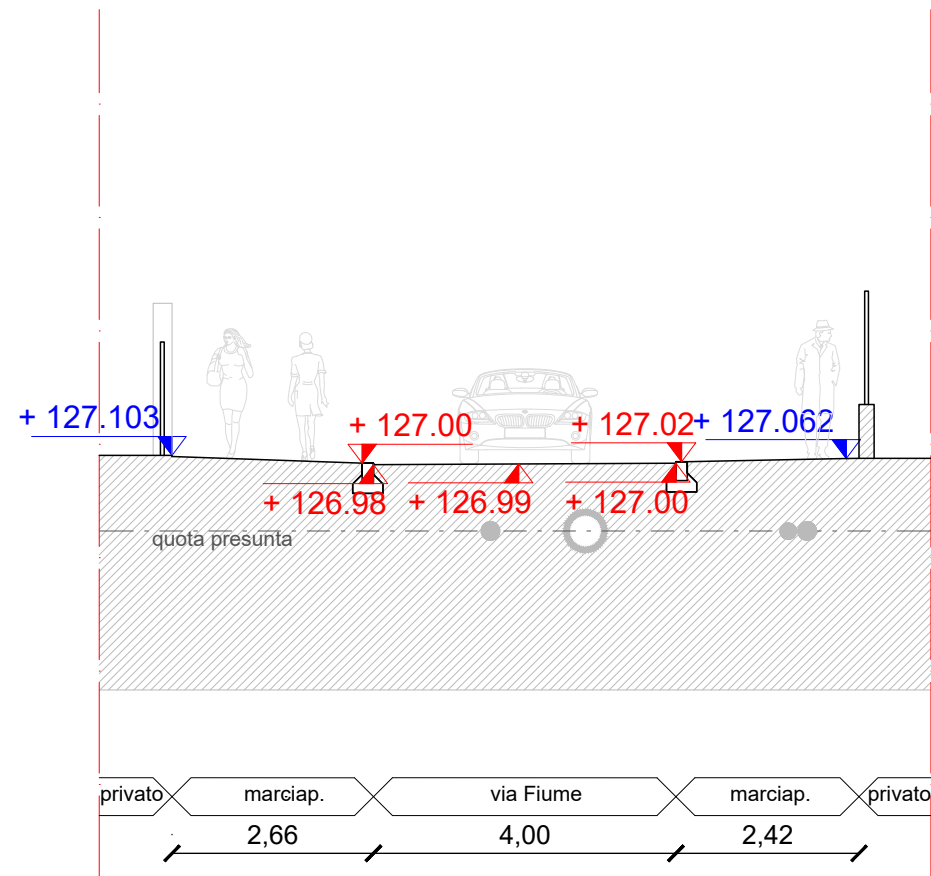

Sezione T-T'

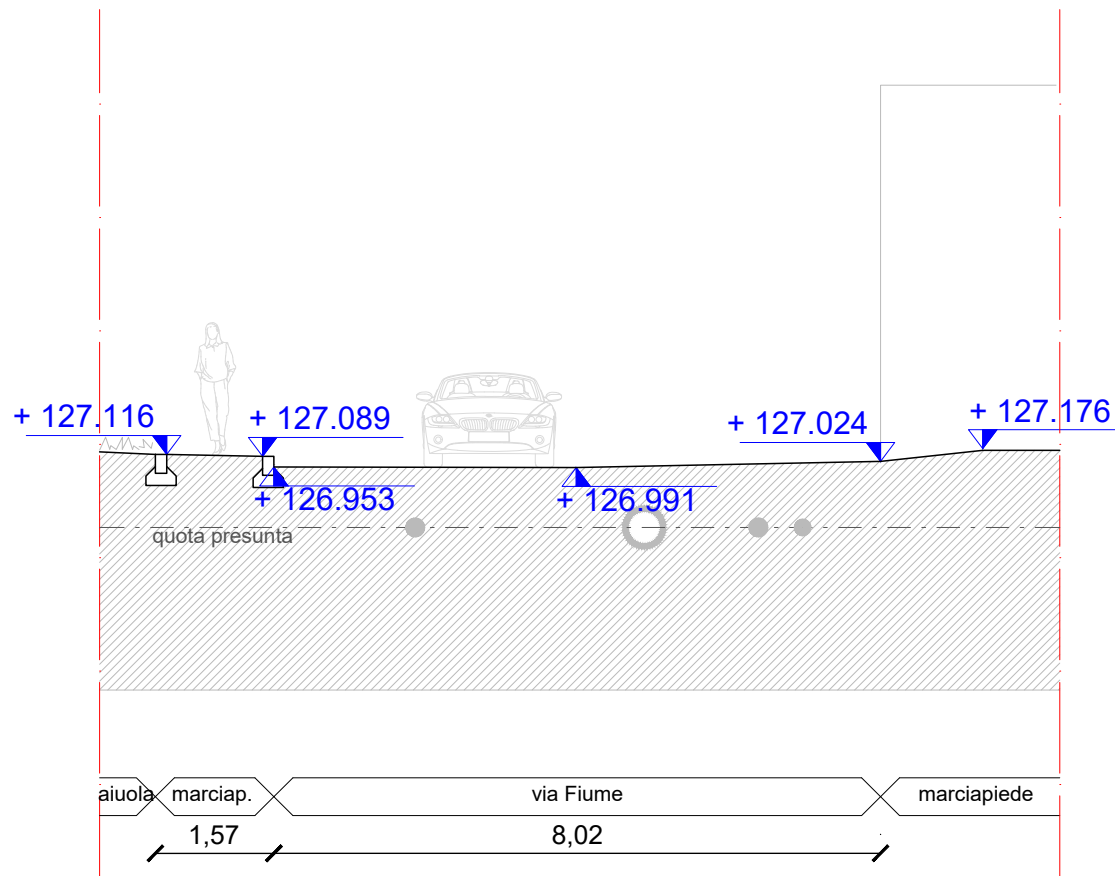


Sezione Z-Z'

LEGENDA

- + 127.15 Quota di progetto
- + 127.239 Quota stato di fatto
- Sottoservizi stato di fatto
- Sottoservizi a rete di progetto
- Fognatura
- Rete elettrica

KEYPLAN

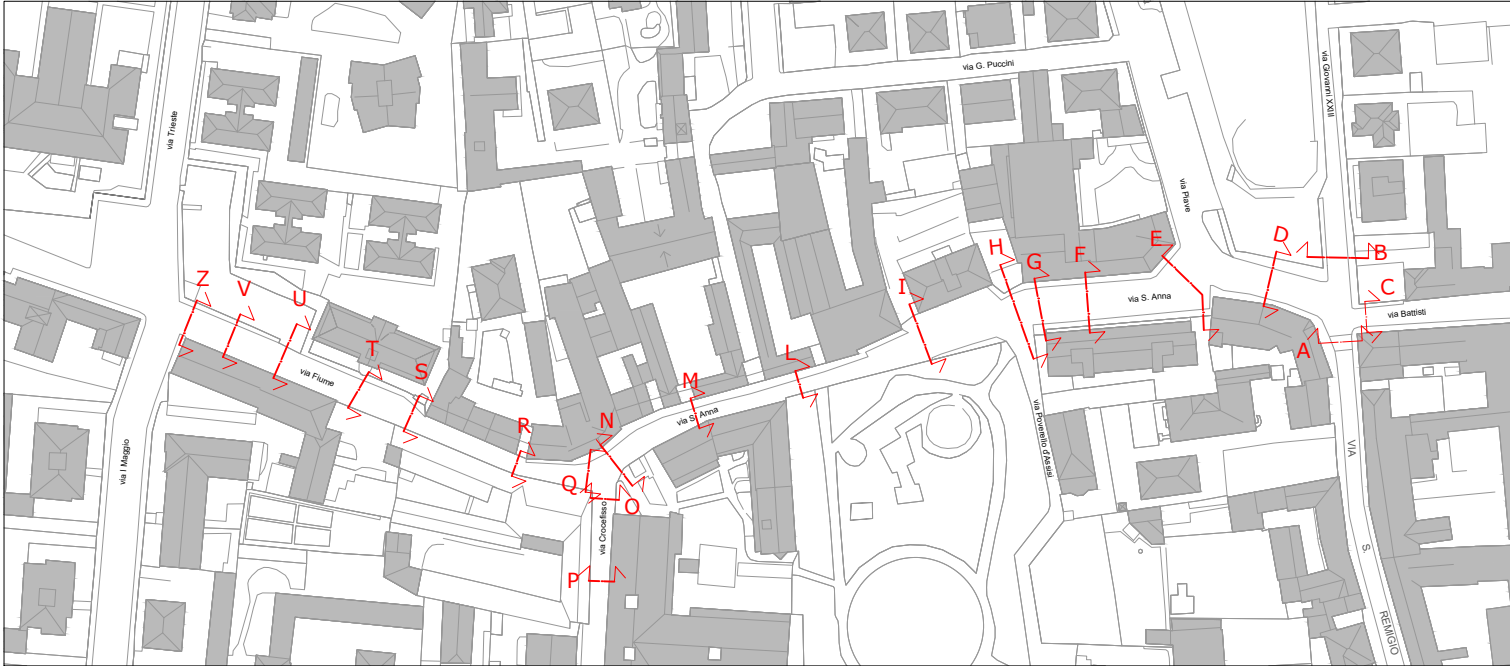

PROGETTO DEFINITIVO-ESECUTIVO, DIREZIONE LAVORI,  
COORDINAMENTO DELLA SICUREZZA DI OPERE  
DI MANUTENZIONE DELLE STRADE E DEI MARCIAPIEDI COMUNALI

PROGETTO DEFINITIVO/ESECUTIVO

N. TAVOLA	TITOLO TAVOLA		
	Sezioni stato di progetto		
	DE11b		
DATA	Aprile 2021	CIG/CUP	
SCALA	1:100	CODICE ELABORATO	

VERSIONE	DATA	DESCRIZIONE	DIS.	CONTR.	APPR.

PROGETTISTI		TIMBRI E FIRME
<b>PROGETTISTA</b>	<b>CONSULENTE TECNICO</b>	ing. PAOLA ROSA
ing. PAOLA ROSA Ordine degli ingegneri della Prov. di Lodi (n. 90)	arch. ALESSANDRO TREVISAN Ordine degli Architetti, Pianificatori, Paesaggisti e Conservatori della Prov. di Pavia (n. 500)	
<b>COLLABORATORI</b>		
arch. ILARIA BELOTTI Ordine degli Architetti, Pianificatori, Paesaggisti e Conservatori della Prov. di Brescia (n. 3421)		
dott. pt. CHIARA GRUPPO Ordine degli Architetti, Pianificatori, Paesaggisti e Conservatori della Prov. di Monza e della Brianza (n. 2417)		
arch. MATTEO LORENZO		