




Sezione O-O'

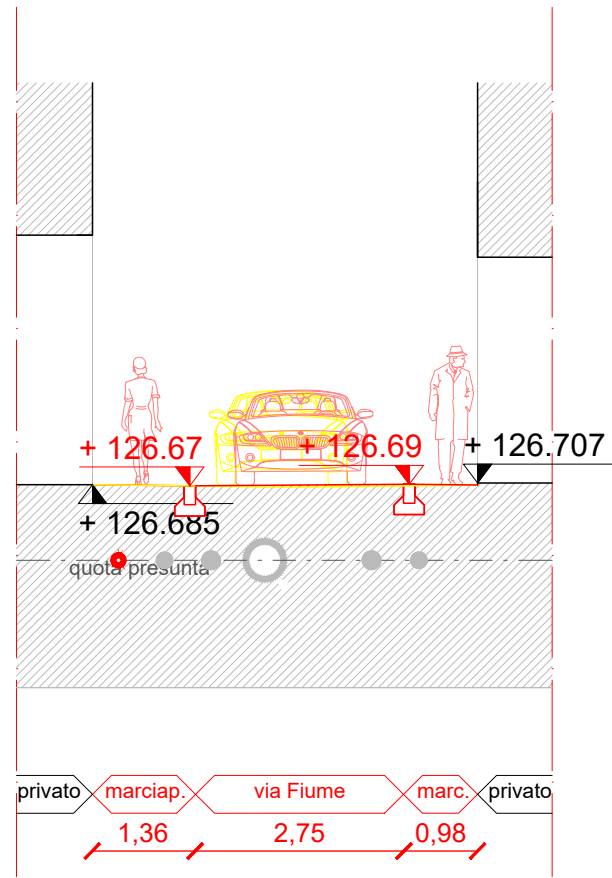


Sezione R-R'

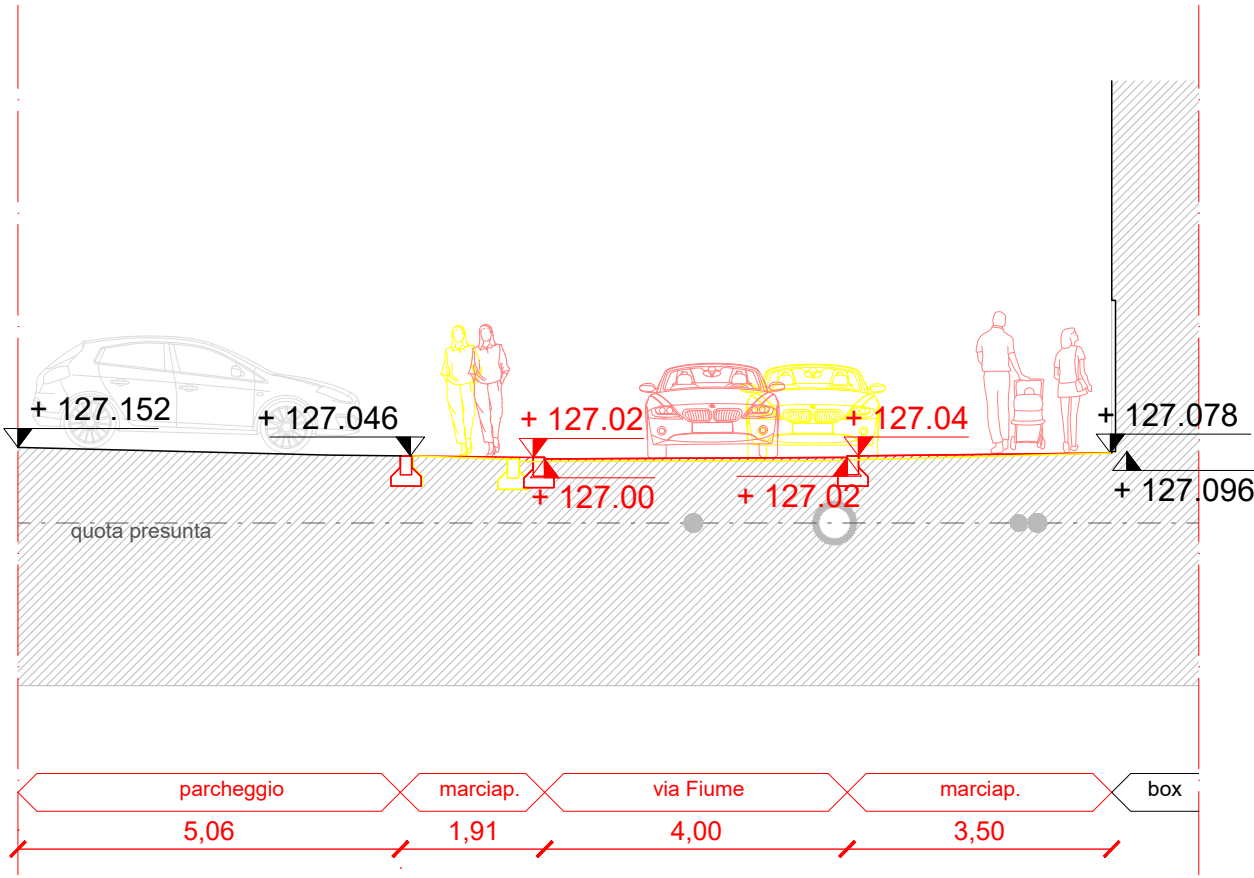


Sezione U-U'

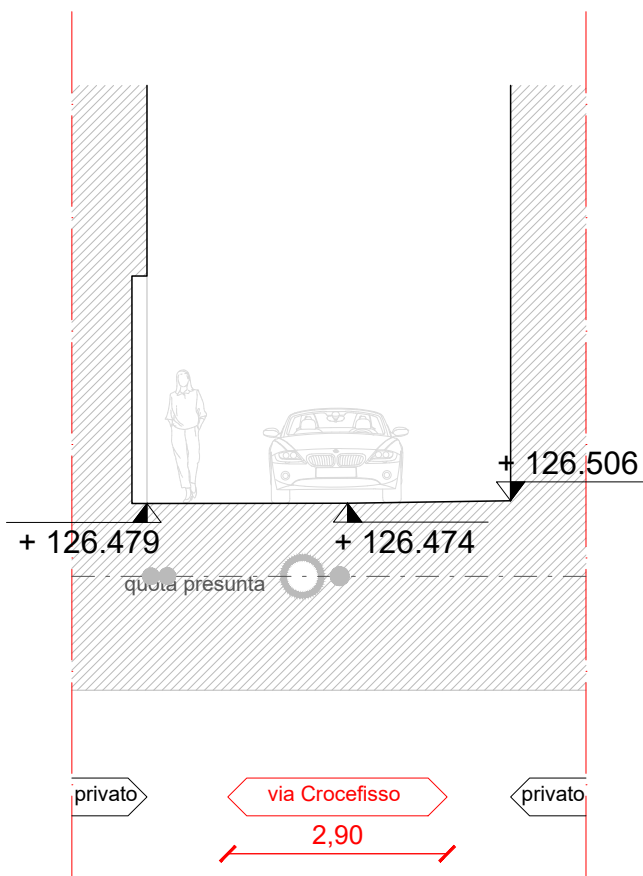


Sezione P-P'

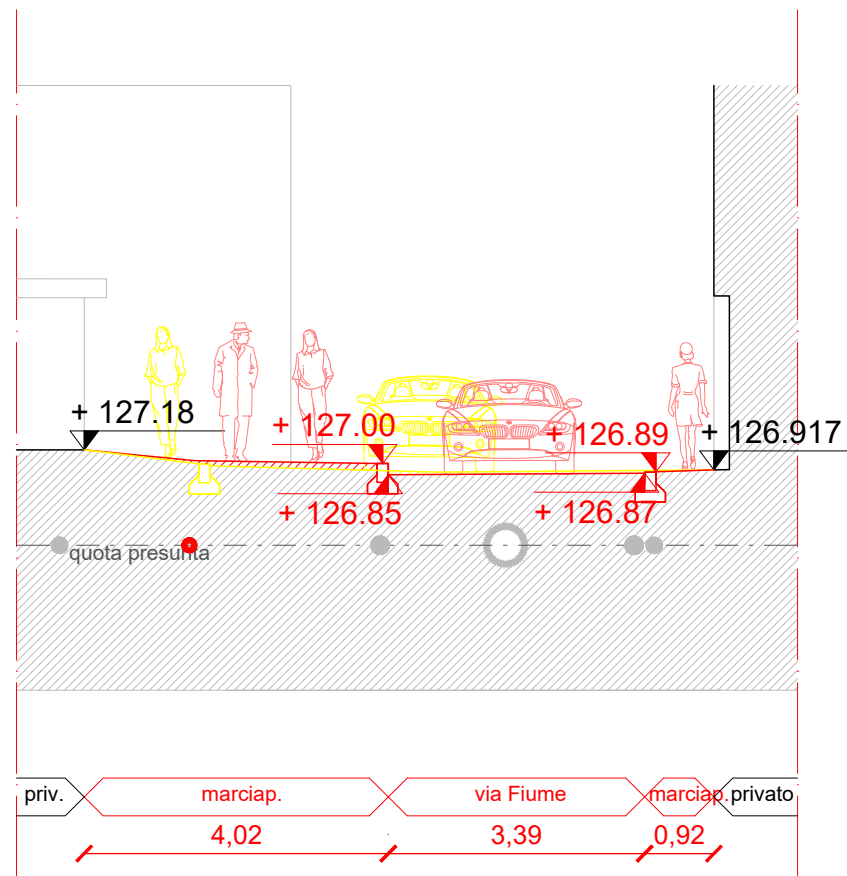


Sezione S-S'

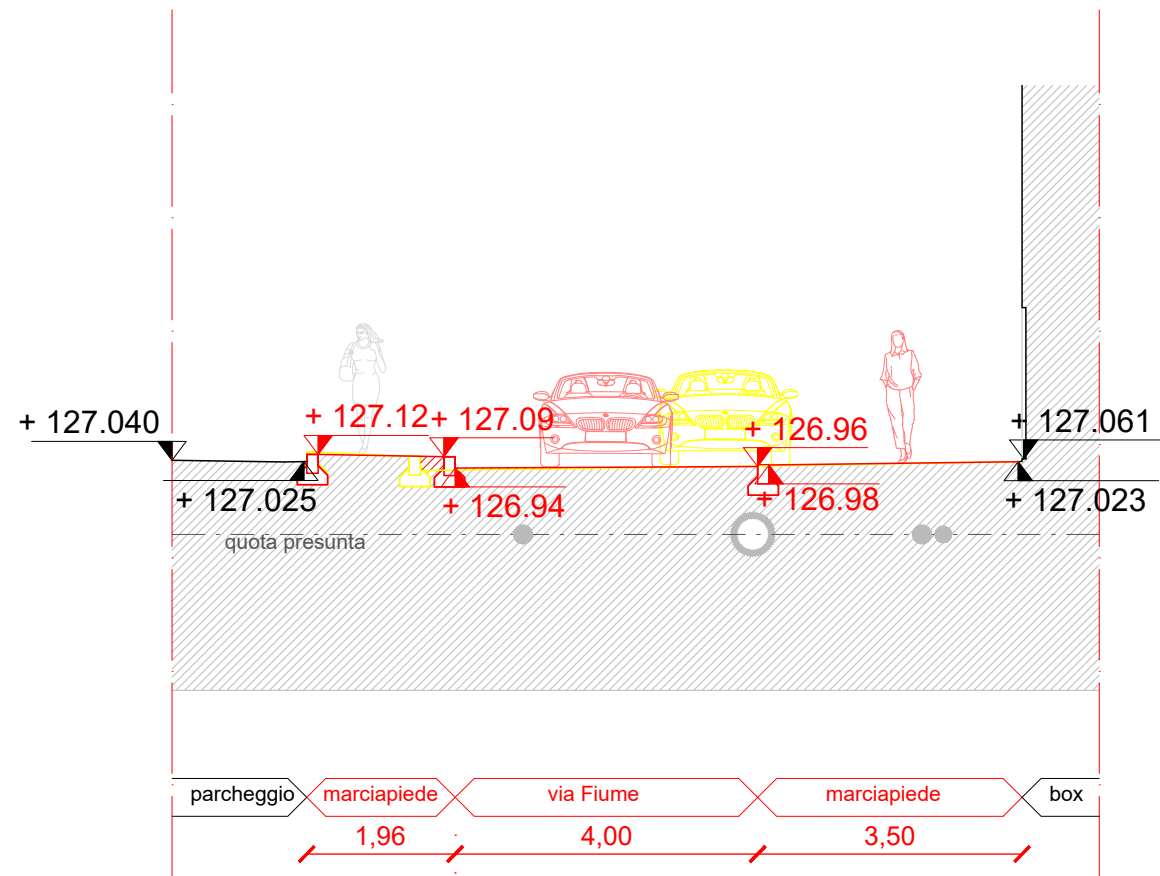


Sezione V-V'

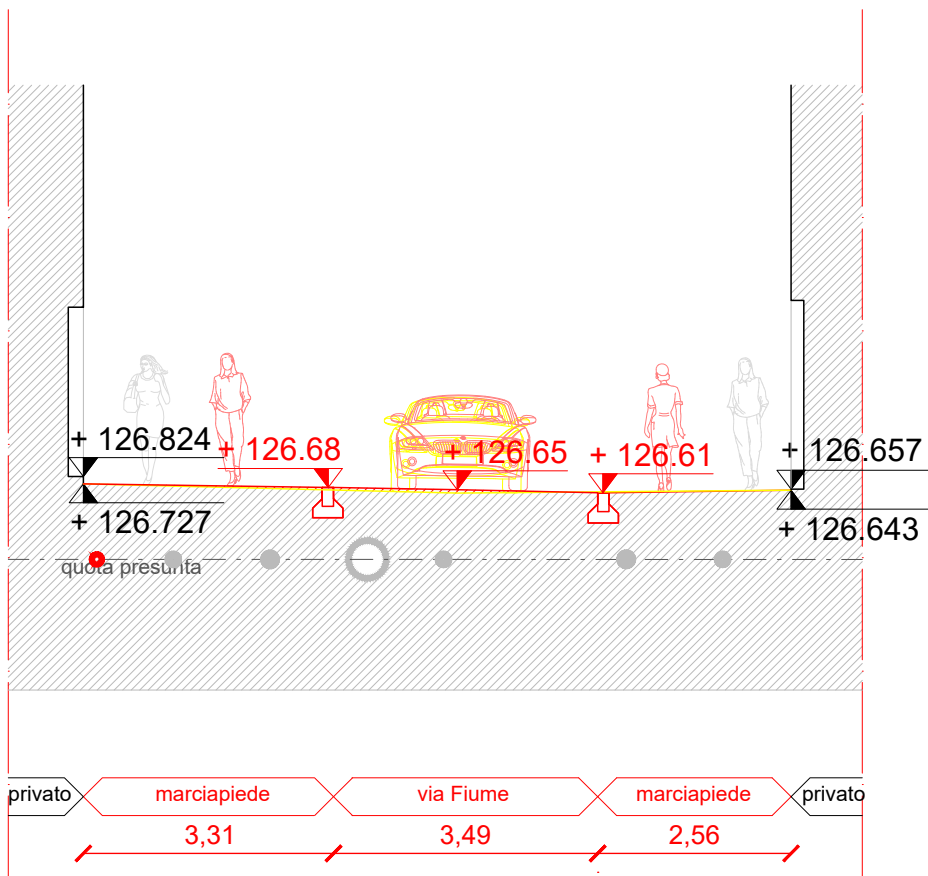

Sezione Q-Q'

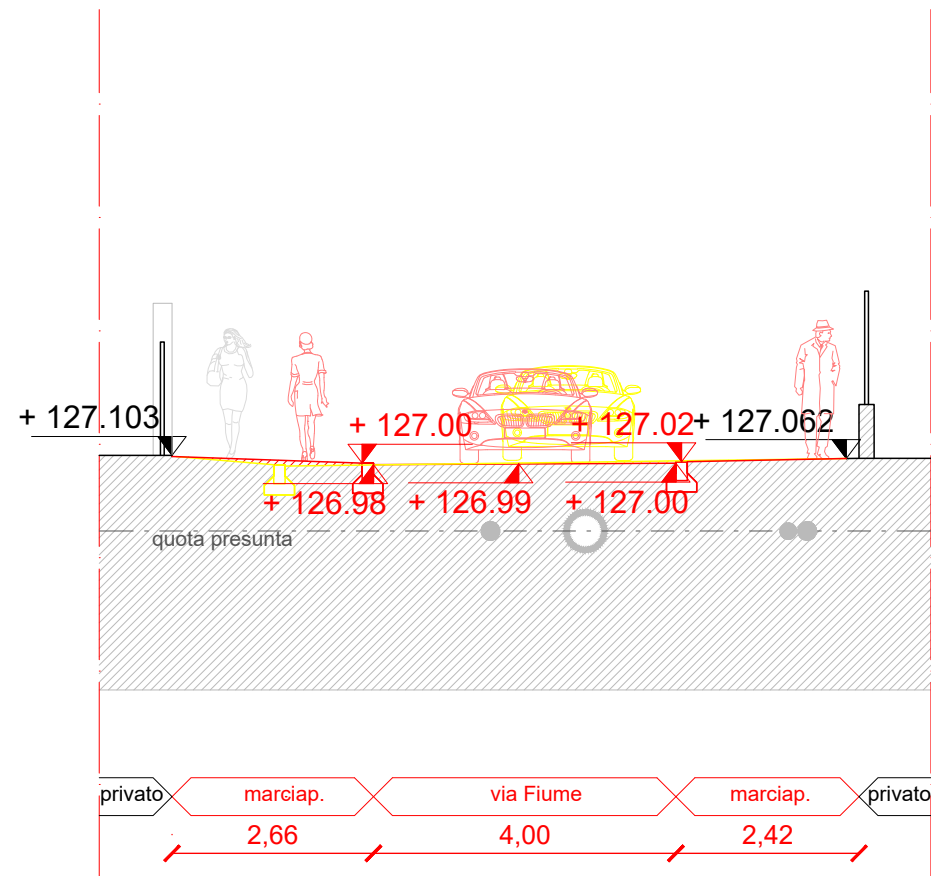

Sezione T-T'

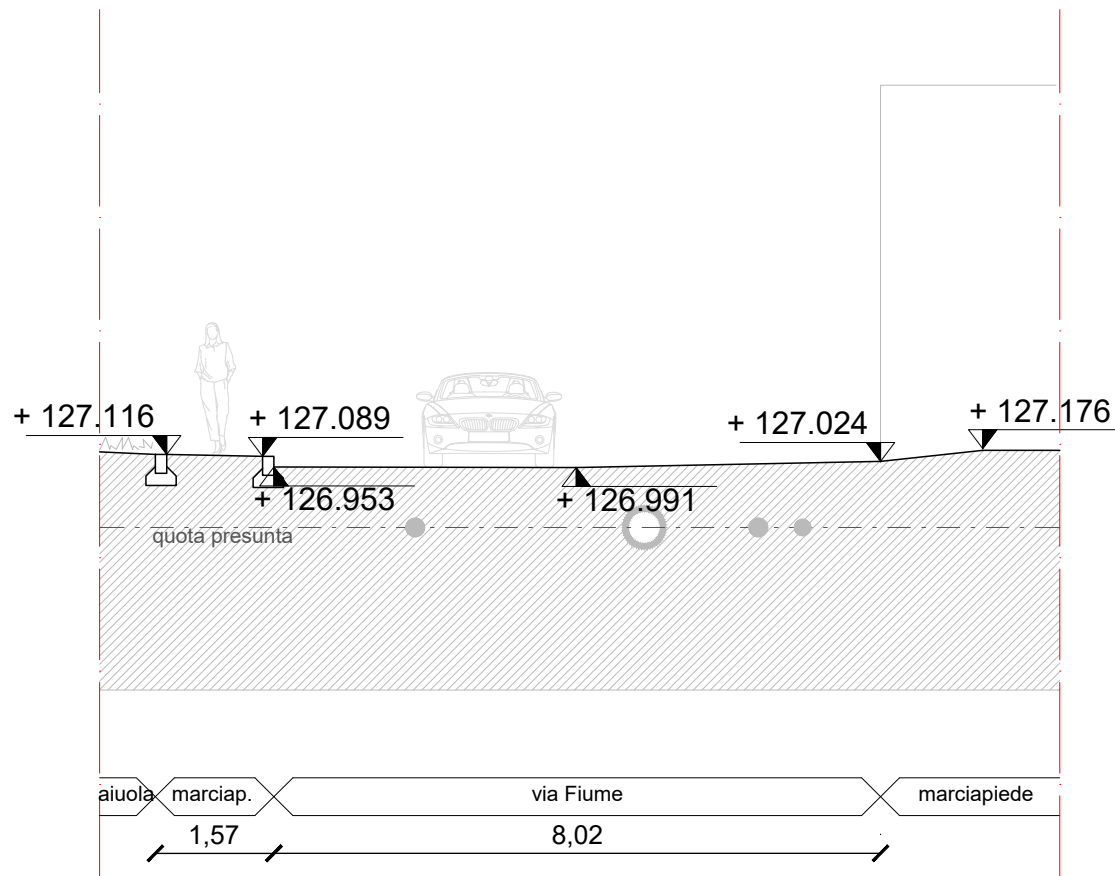


Sezione Z-Z'

LEGENDA

- Stato di fatto confermato
- Demolizioni
- Nuove costruzioni

KEYPLAN

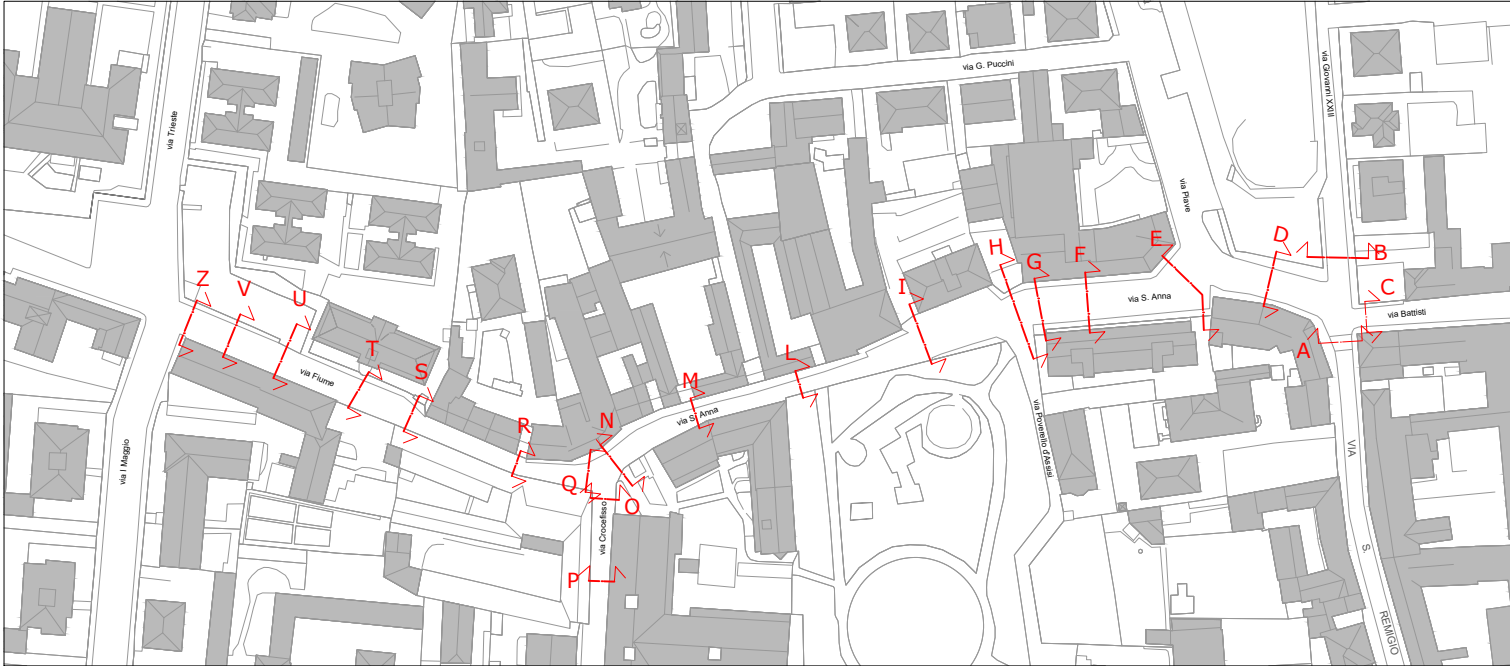

PROGETTO DEFINITIVO-ESECUTIVO, DIREZIONE LAVORI,
COORDINAMENTO DELLA SICUREZZA DI OPERE
DI MANUTENZIONE DELLE STRADE E DEI MARCIAPIEDI COMUNALI

PROGETTO DEFINITIVO/ESECUTIVO

N. TAVOLA	TITOLO TAVOLA	
	Sezioni di raffronto stato di fatto - stato di progetto	
DE13b	DATA	CIG/CUP
	Aprile 2021	
	SCALA	CODICE ELABORATO
	1:100	

VERSIONE	DATA	DESCRIZIONE	DIS.	CONTR.	APPR.

PROGETTISTI	CONSULENTE TECNICO	TIMBRI E FIRME
PROGETTISTA ing. PAOLA ROSA Ordine degli Architetti, Pianificatori, Paesaggisti e Conservatori della Prov. di Lodi (n. 90)	arch. ALESSANDRO TREVISAN Ordine degli Architetti, Pianificatori, Paesaggisti e Conservatori della Prov. di Pavia (n. 500) COLLABORATORI arch. ILARIA BELOTTI Ordine degli Architetti, Pianificatori, Paesaggisti e Conservatori della Prov. di Brescia (n. 3421) dott. pt. CHIARA GRUPPO Ordine degli Architetti, Pianificatori, Paesaggisti e Conservatori della Prov. di Monza e della Brianza (n. 2417) arch. MATTEO LORENZO	ing. PAOLA ROSA