


PLANIMETRIA EST

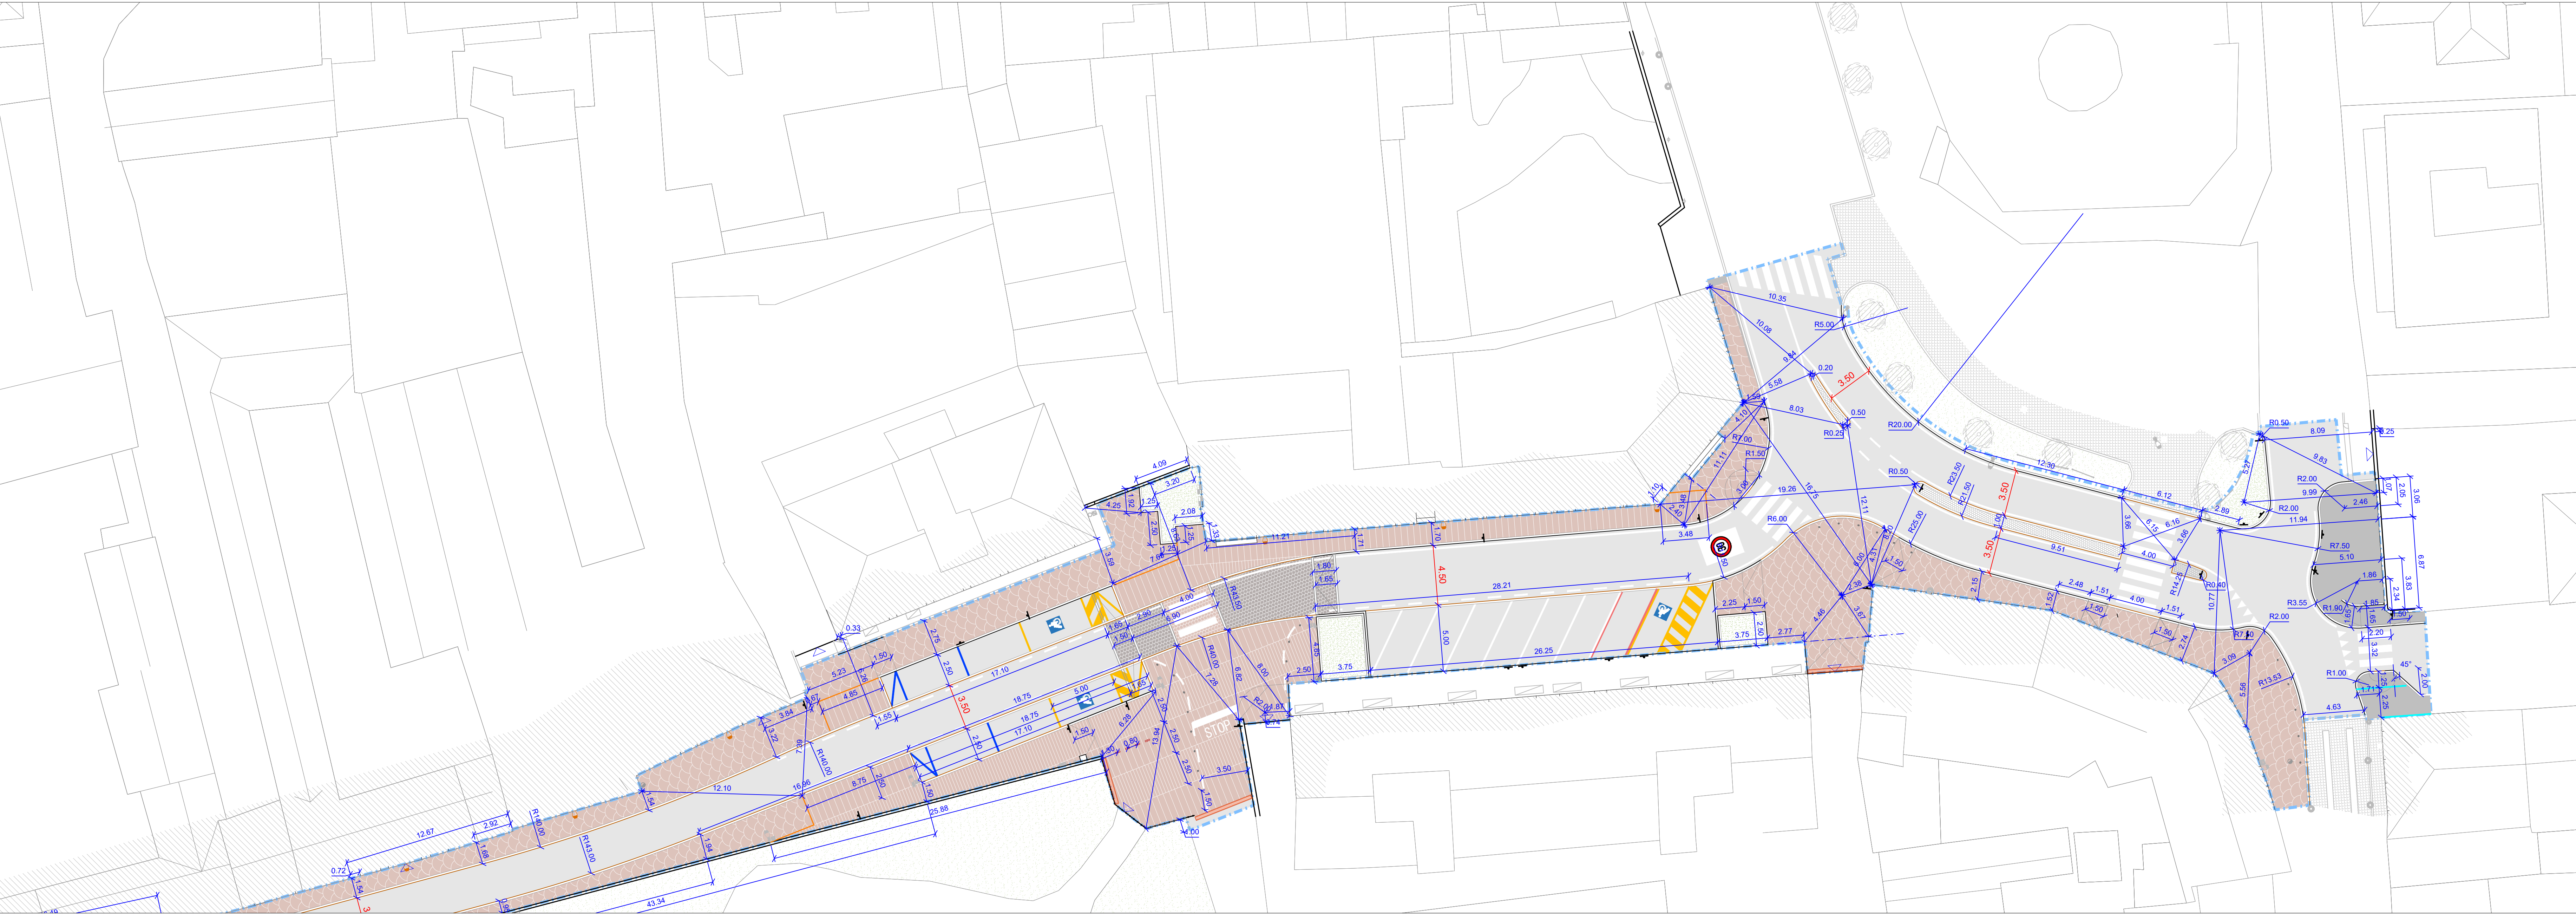


LEGENDA

- Ambito di intervento
- Quote di progetto
- Quote di progetto - calibri stradali
- Linee di prestito
- Allineamento / asse
- Progetto di manutenzione straordinaria in via
Flume a Vinodrone (MI) - Lotto 2

PLANIMETRIA OVEST



KEYPLAN

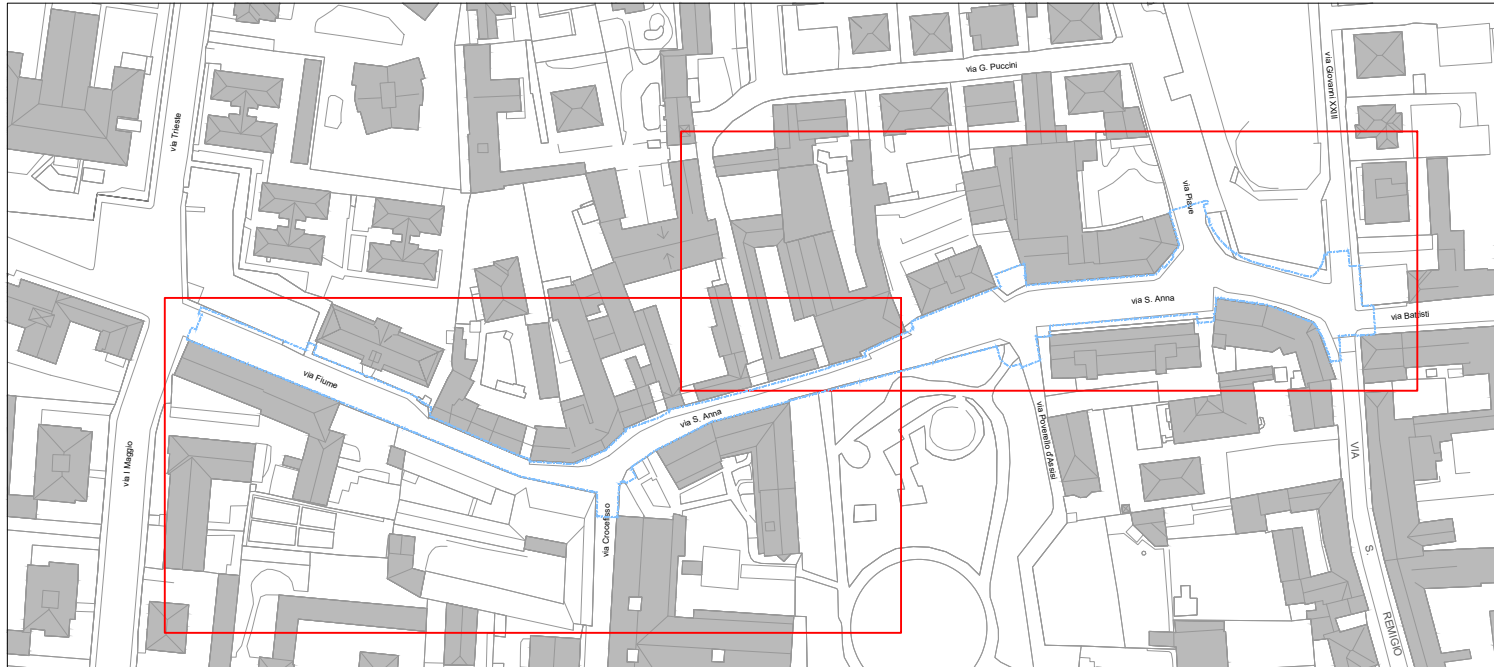

COMUNE DI VINODRONE
Provincia di Milano (MI)

PROGETTO DEFINITIVO-ESECUTIVO, DIREZIONE LAVORI,
COORDINAMENTO DELLA SICUREZZA DI OPERE
DI MANUTENZIONE DELLE STRADE E DEI MARCIAPIEDI COMUNALI

PROGETTO DEFINITIVO/ESECUTIVO

N. FAVOLA

PROGETTISTA
ing. PAOLA ROSA
Ordine degli Architetti, Pianificatori,
Paesaggisti e Conservatori
della Prov. di Milano
(n. 500)

DATA
Aprile 2021

SCALA
1:200

CODICE ELABORATO

VERSIONE	DATA	DESCRIZIONE	DIS.	CONTR.	APPR.

PROGETTISTI
PROGETTISTA
ing. PAOLA ROSA
Ordine degli Architetti, Pianificatori,
Paesaggisti e Conservatori
della Prov. di Lombardia
(n. 500)

CONSULENTE TECNICO
arch. ALESSANDRO TREVISAN
Ordine degli Architetti, Pianificatori,
Paesaggisti e Conservatori
della Prov. di Milano
(n. 500)
COLLABORATORI
arch. LARIA BELOTTI
Ordine degli Architetti, Pianificatori,
Paesaggisti e Conservatori
della Prov. di Milano
(n. 500)
dott. PI. CHIARA GRUPPO
Ordine degli Architetti, Pianificatori,
Paesaggisti e Conservatori
della Prov. di Milano e della Brianza
(n. 2432)
arch. MATTEO LORENZO

TABIRI E FIRME
ing. PAOLA ROSA