




PLANIMETRIA EST

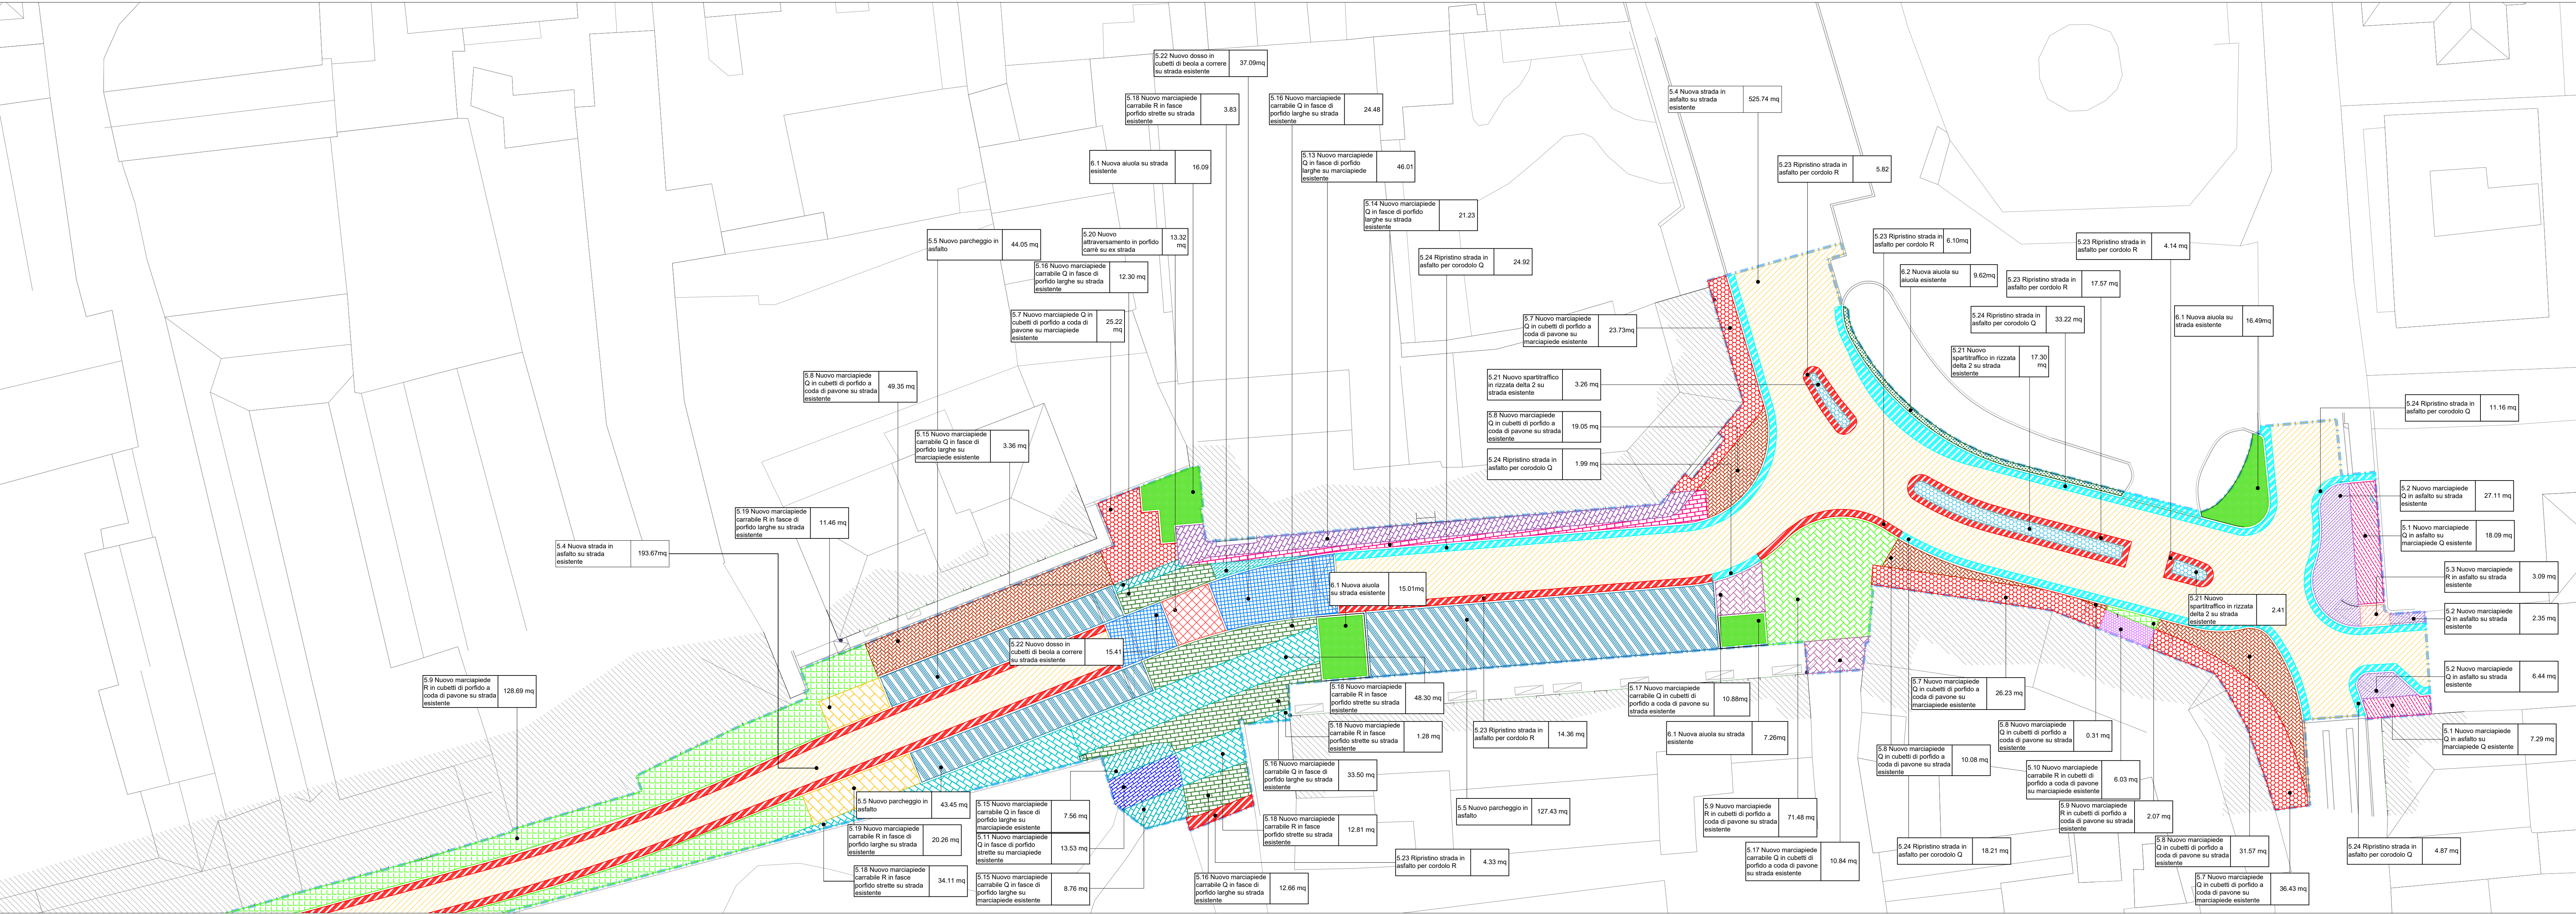

PLANIMETRIA OVEST

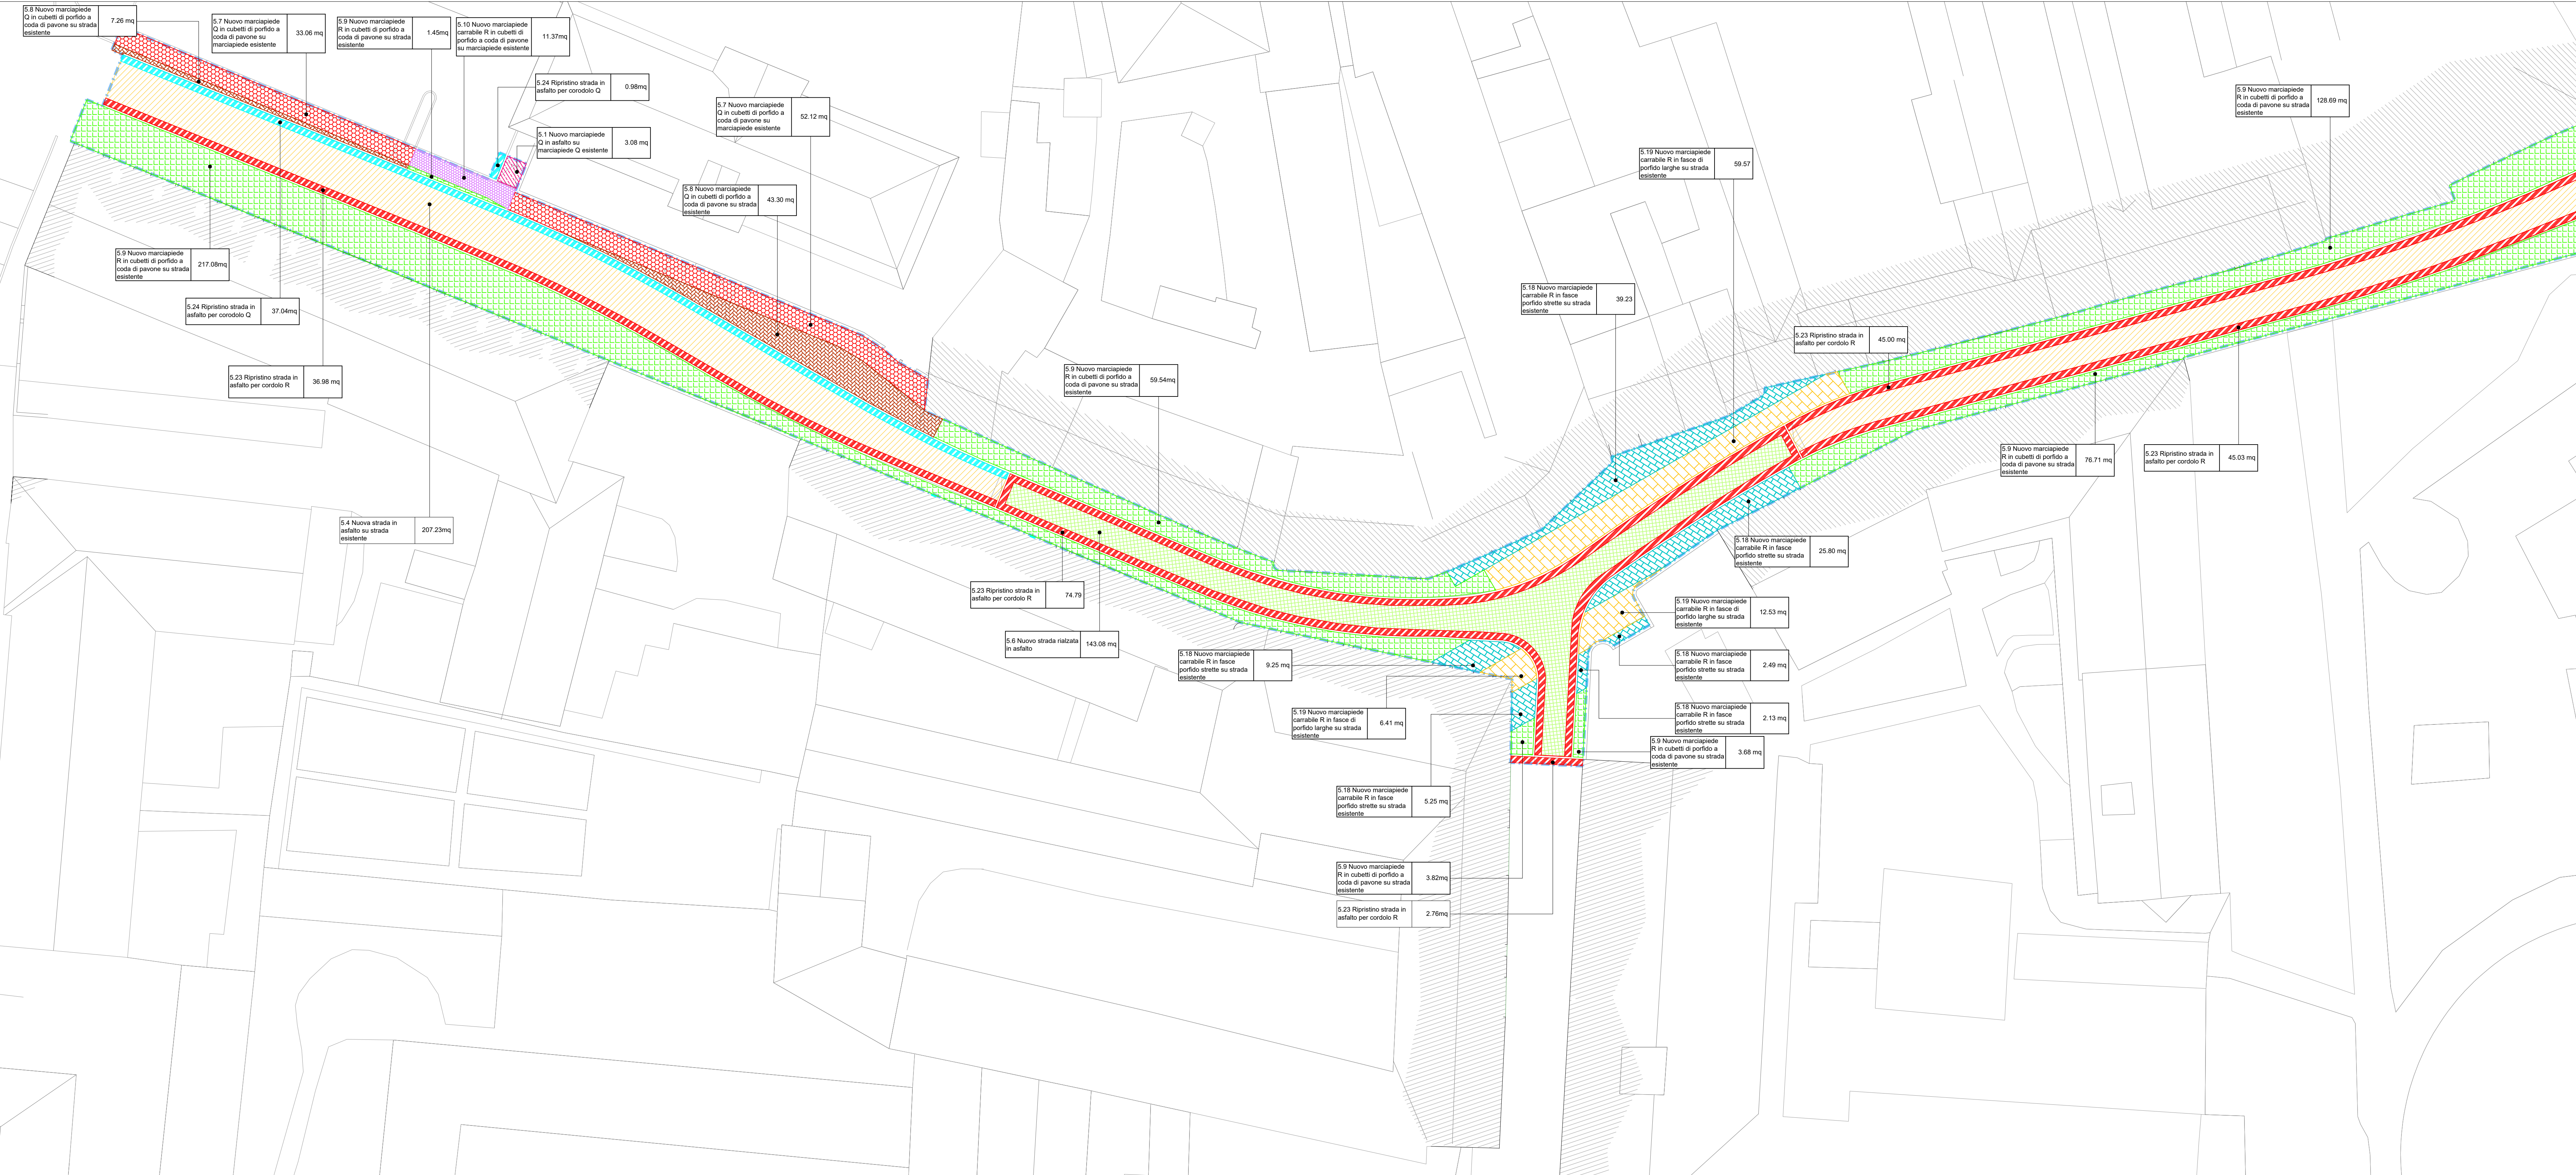

KEYPLAN

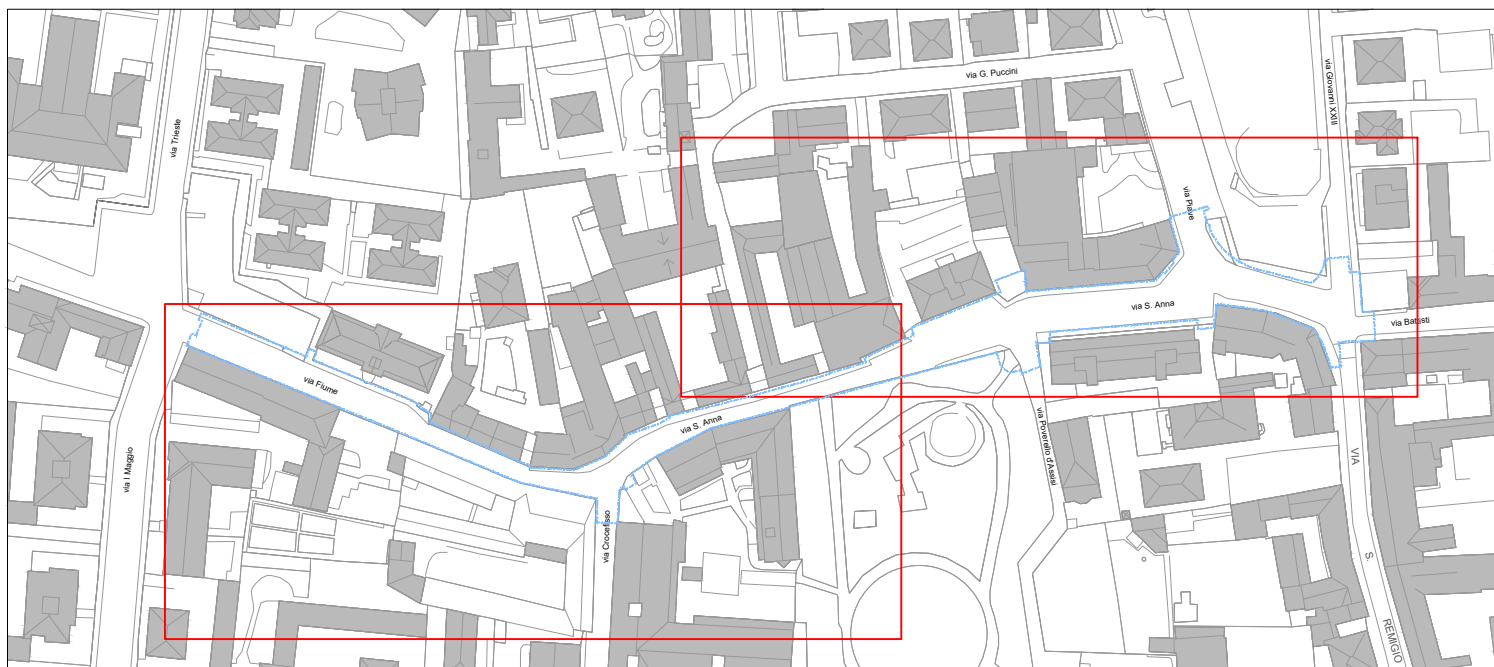

COMUNE DI VIMODRONE  
Provincia di Milano (MI)

TITOLO INTERVENTO

**PROGETTO DEFINITIVO-ESECUTIVO, DIREZIONE LAVORI,  
COORDINAMENTO DELLA SICUREZZA DI OPERE  
DI MANUTENZIONE DELLE STRADE E DEI MARCIAPIEDI COMUNALI**

TITOLO D'IMBILLO DI PROGETTAZIONE

**PROGETTO DEFINITIVO/ESECUTIVO**

N. FAVOLA	TITOLO FAVOLA
	Planimetria finiture superficiali

DE17

DATA	OSCEUP
Aprile 2021	
SCALA	CODICE ELABORATO
1:200	

VERSIONE	DATA	DESCRIZIONE	DIS.	CONTR.	APPR.

PROGETTISTI	CONSULENTE TECNICO	TABIRE E FIRME
PROGETTISTA ing. PAOLA ROSA Ordine degli Ingegneri, Pianificatori, Prestatori e Consulenti della Prov. di Lombardia (n. 50)	arch. ALESSANDRO TREVISAN Ordine degli Architetti, Pianificatori, Prestatori e Consulenti della Prov. di Lombardia (n. 500)  COLLABORATORI arch. LARIA BELOTTI Ordine degli Architetti, Pianificatori, Prestatori e Consulenti della Prov. di Lombardia (n. 502)  dott. PI. CHIARA GRUPPO Ordine degli Architetti, Pianificatori, Prestatori e Consulenti della Prov. di Lombardia e della Brianza (n. 3152)  arch. MATTEO LORENZO	ing. PAOLA ROSA