

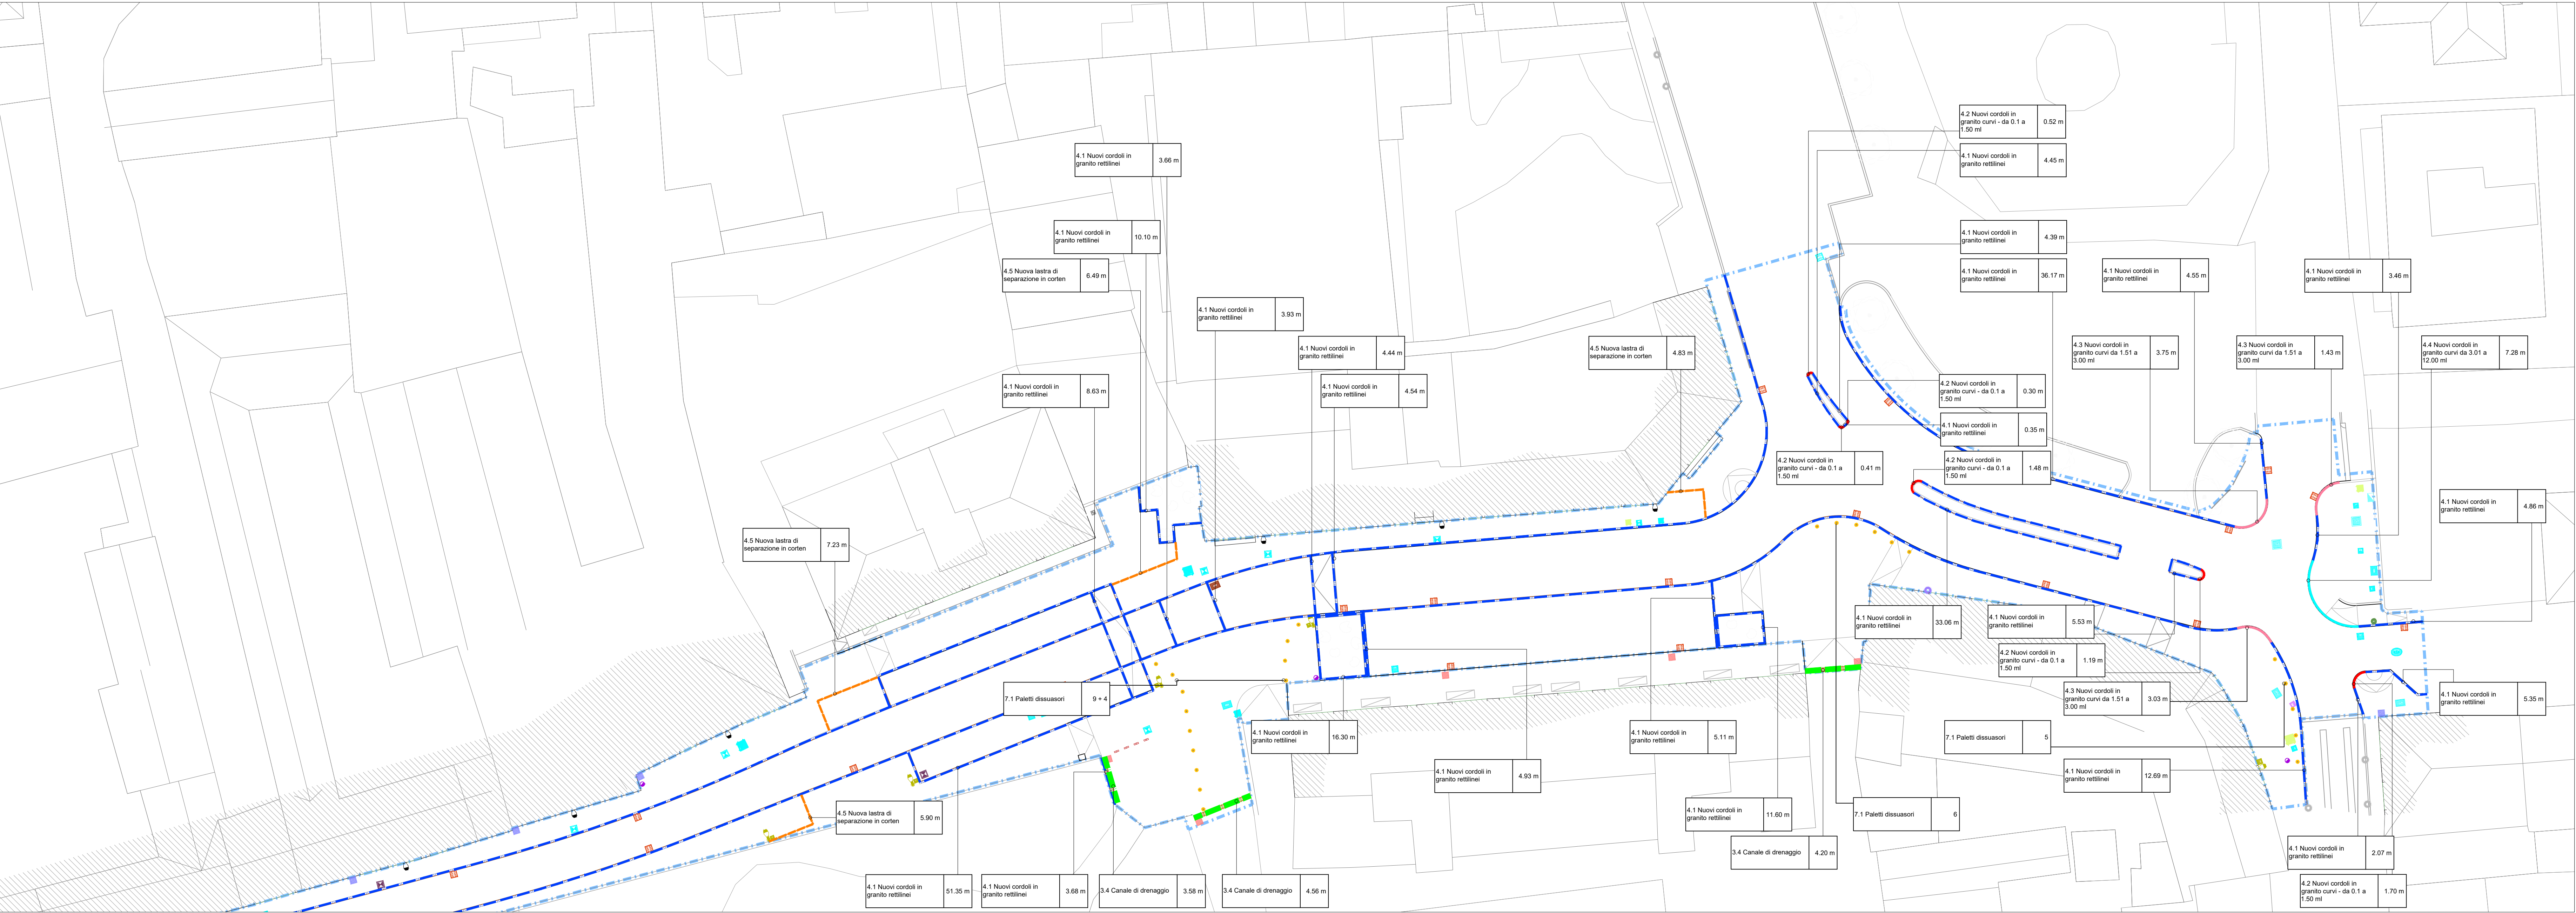


PLANIMETRIA EST

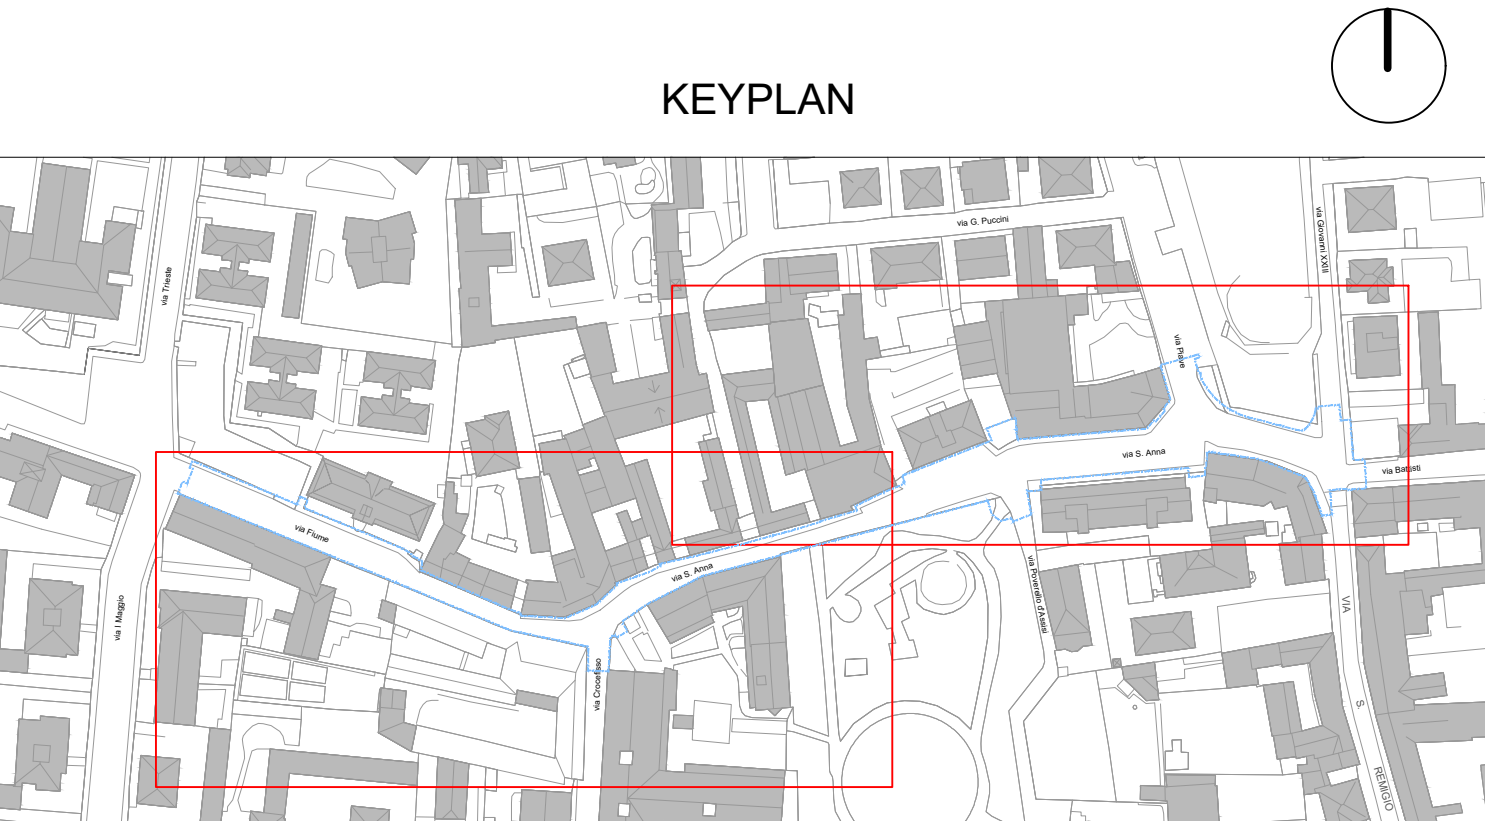

PLANIMETRIA OVEST

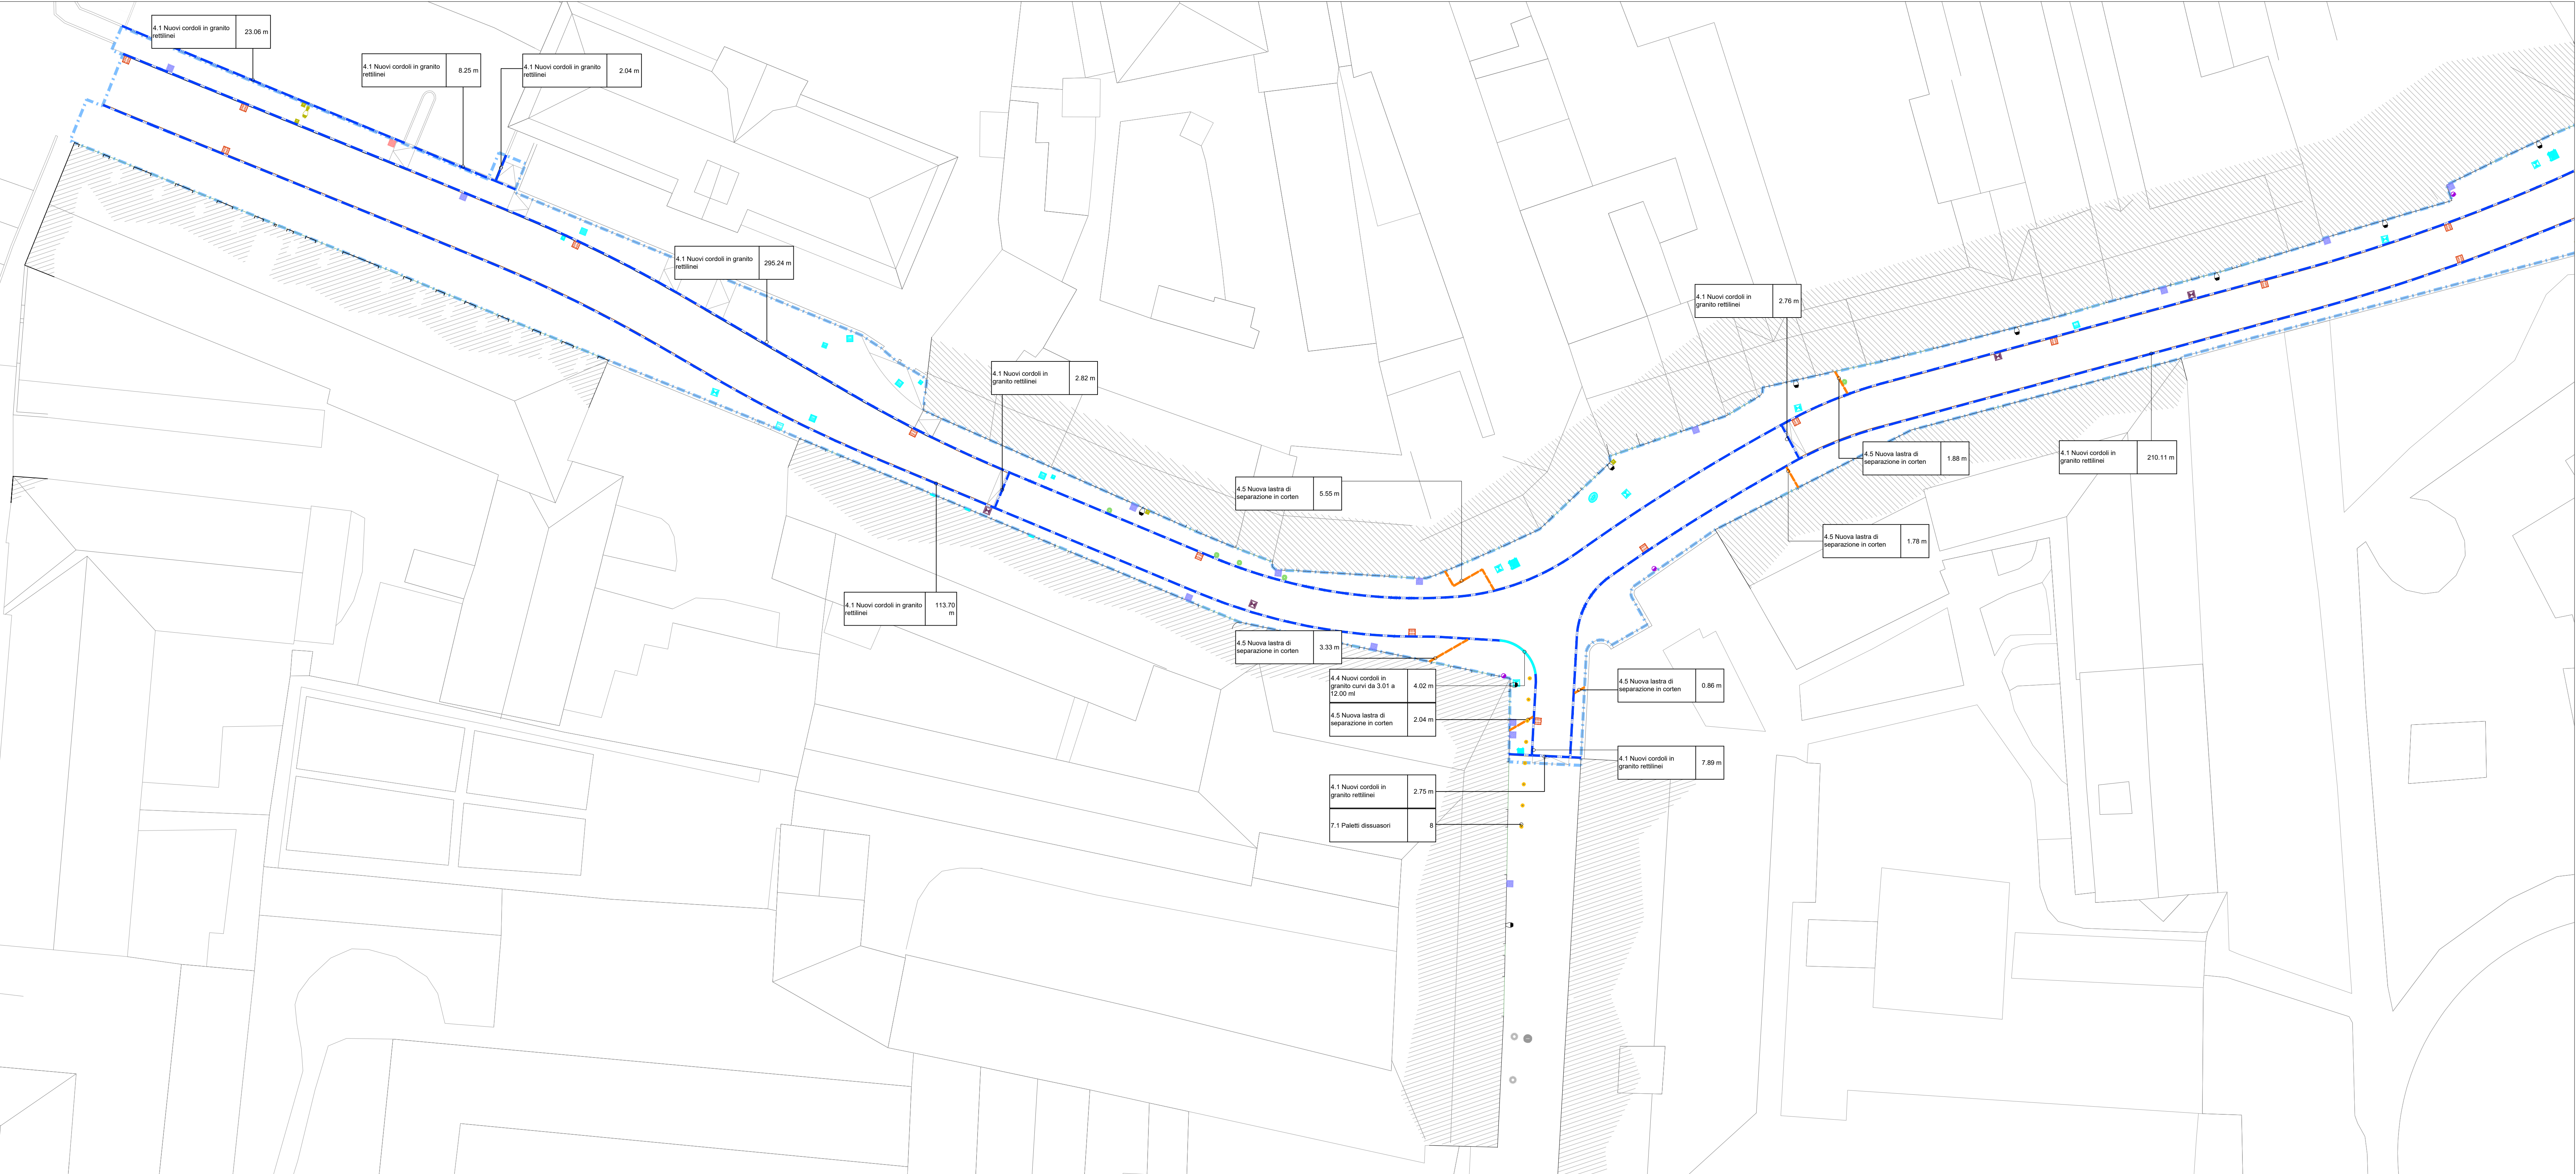

 COMUNE DI VIMODRONE Provincia di Milano (MI)					
TITOLO INTERVENTO <b>PROGETTO DEFINITIVO-ESECUTIVO, DIREZIONE LAVORI, COORDINAMENTO DELLA SICUREZZA DI OPERE DI MANUTENZIONE DELLE STRADE E DEI MARCIAPIEDI COMUNALI</b>					
TITOLO D'USO DELLA PROGETTAZIONE <b>PROGETTO DEFINITIVO/ESECUTIVO</b>					
N. TAVOLA <b>DE18</b>	TITOLO TAVOLA <b>Planimetria elementi puntuali e lineari</b>				
DATA <b>Aprile 2021</b>	CODICE <b>OSCEUP</b>				
SCALA <b>1:200</b>	CODICE ELABORATO				
VERSIONE	DATA	DESCRIZIONE	DIS.	CONTR.	APPR.
PROGETTISTI <b>ing. PAOLA ROSA</b> Ordine degli Ingegneri della Prov. di Lodi (n. 50)		CONSULENTE TECNICO <b>arch. ALESSANDRO TREVISAN</b> Ordine degli Architetti, Pianificatori, Paesaggisti e Conservatori della Prov. di Pavia (n. 500)		TAVOLE E FIRME <b>ing. PAOLA ROSA</b>	
COLLABORATORI <b>arch. LARIA BELOTTI</b> Ordine degli Architetti, Pianificatori, Paesaggisti e Conservatori della Prov. di Brescia (n. 3423)		COLLABORATORI <b>dott. PI. CHIARA GRUPPO</b> Ordine degli Architetti, Pianificatori, Paesaggisti e Conservatori della Prov. di Monza e della Brianza (n. 3423)			
		<b>arch. MATTEO LORENZO</b>			