




SEGNALETICA LOCALITA' CRIVELLA TRATTO A SCALA 1:250

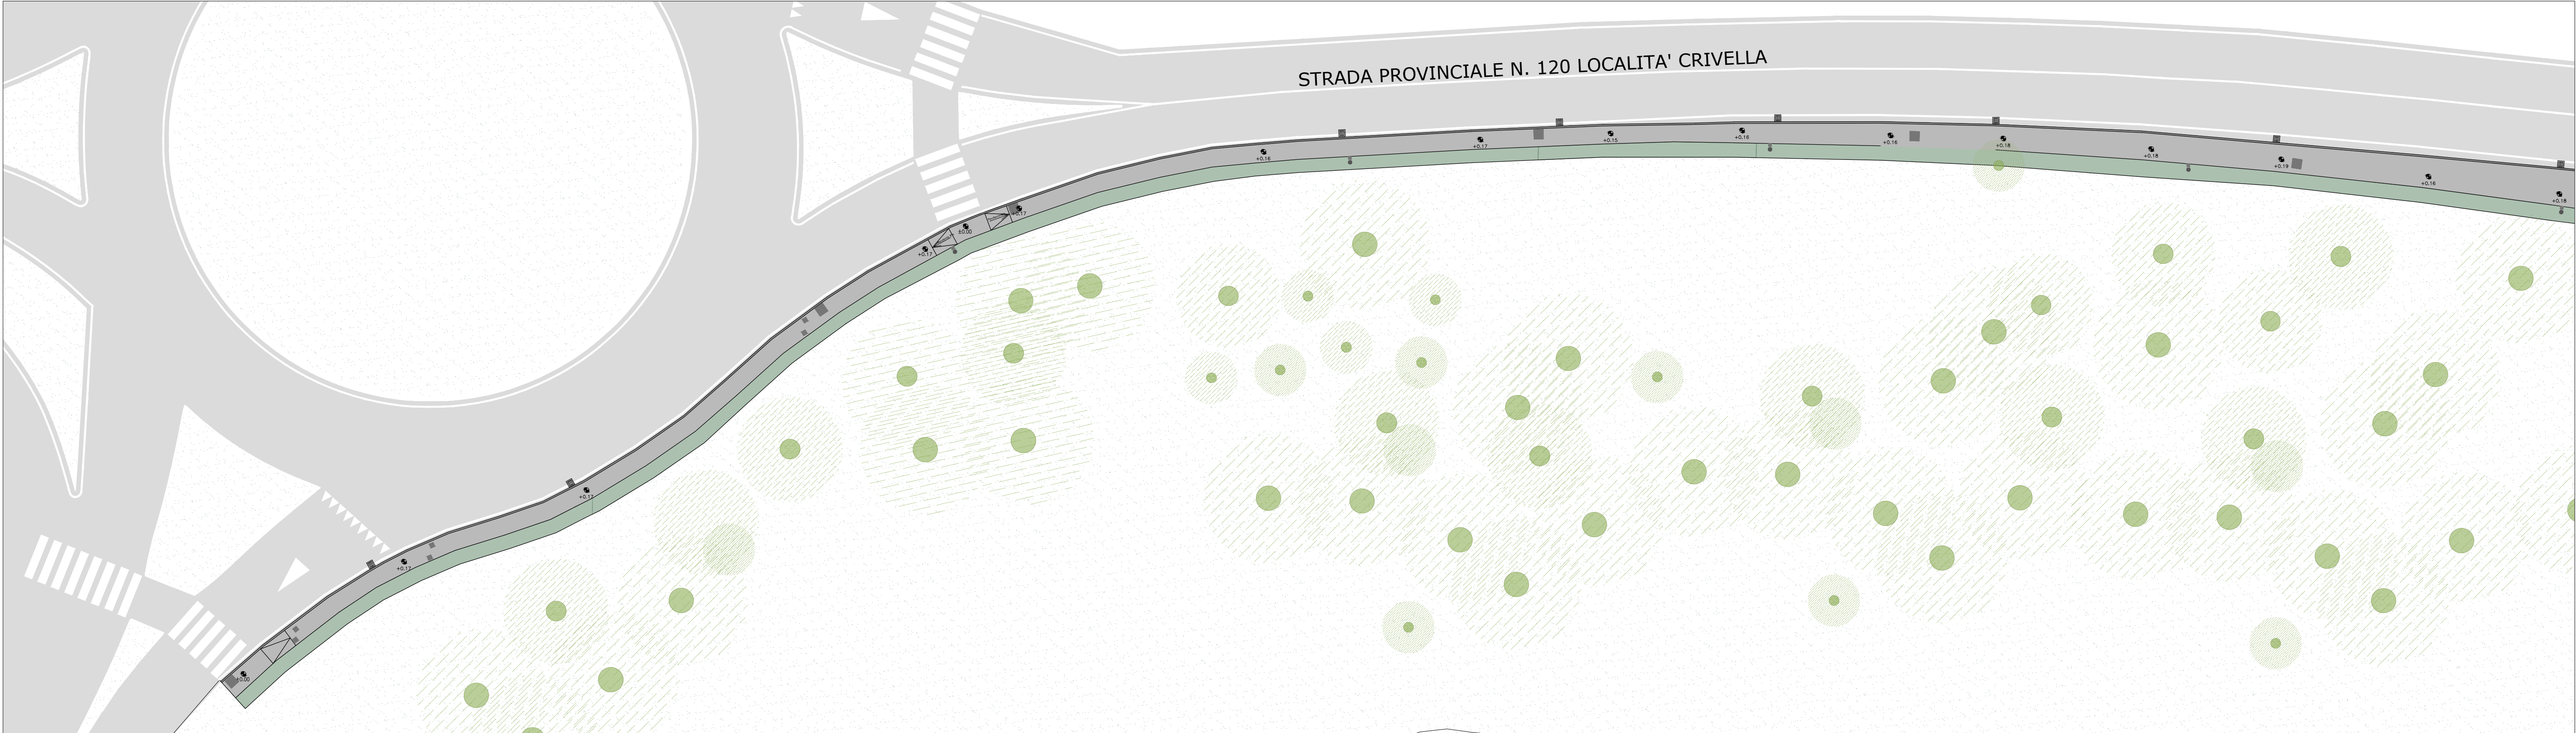


SEGNALETICA LOCALITA' CRIVELLA TRATTO B SCALA 1:250

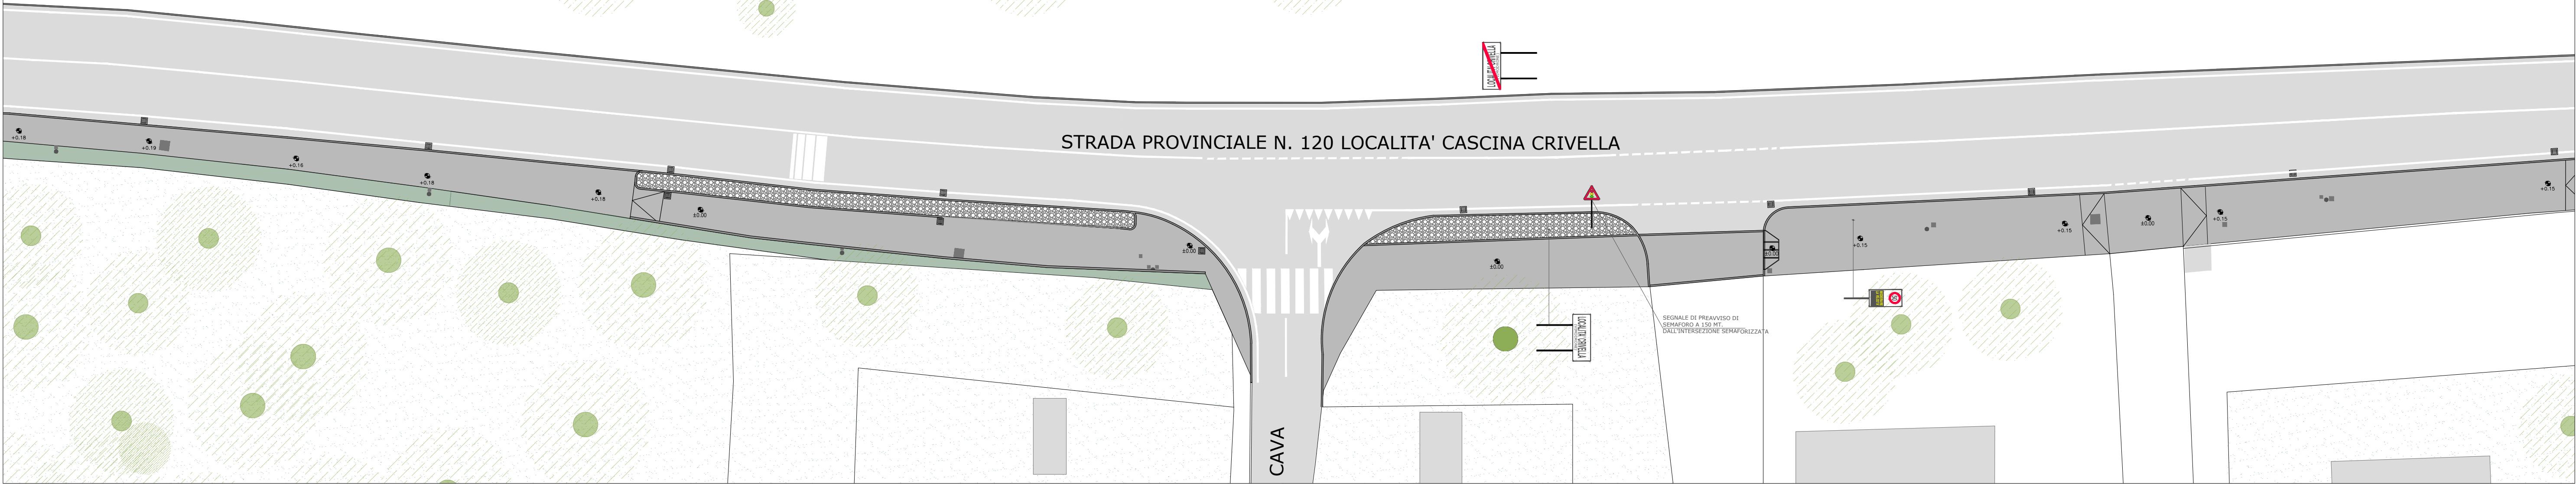

SEGNALETICA LOCALITA' CRIVELLA TRATTO C SCALA 1:250

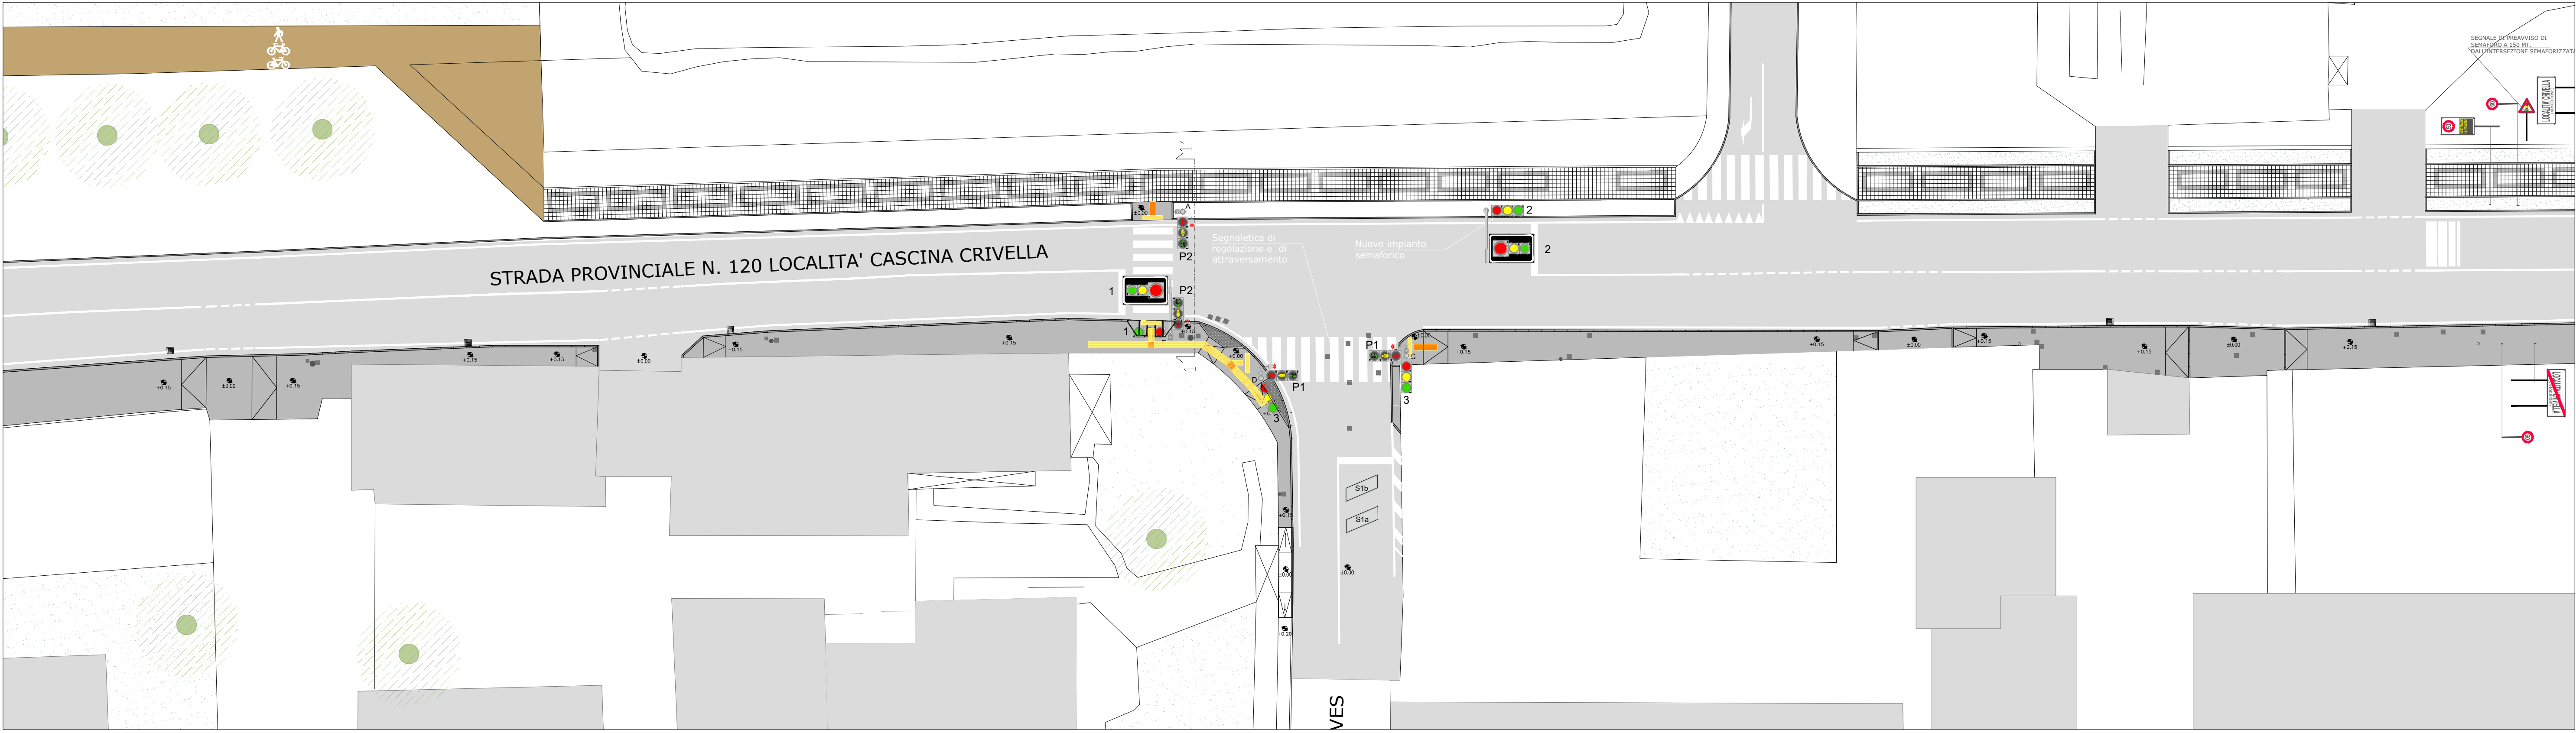

INQUADRAMENTO GENERALE LOCALITA' CRIVELLA

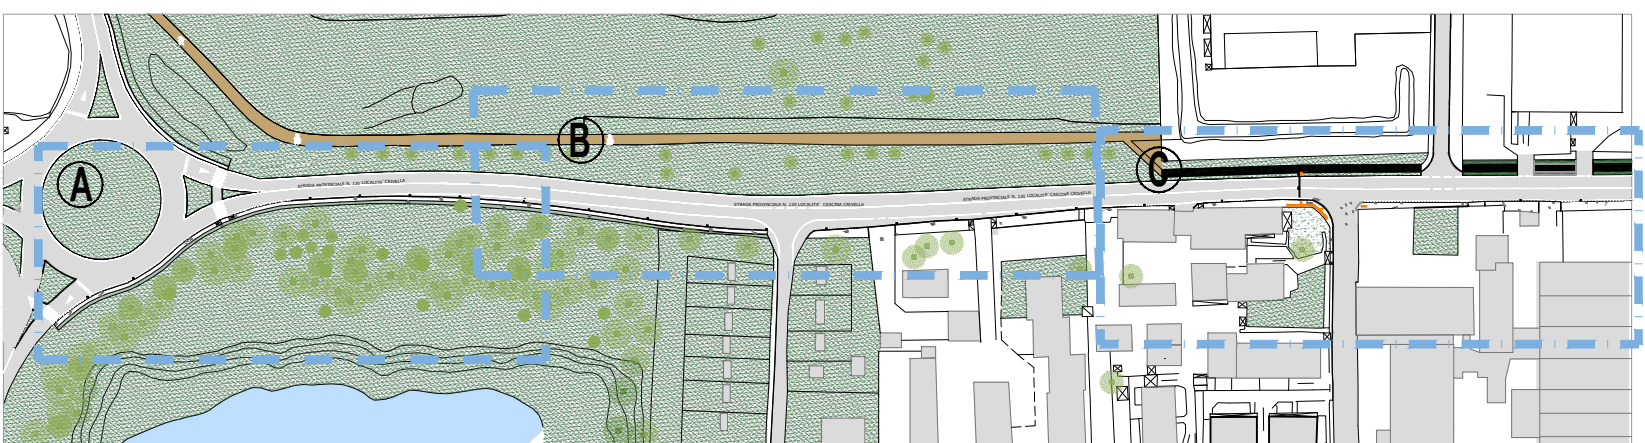

CITTA' METROPOLITANA DI MILANO
Comune
di VIMODRONE

LAVORI DI MANUTENZIONE
STRAORDINARIA DELLE STRADE E
DEI MARCIAPIEDI COMUNALI
ANNO 2020

PROGETTO
DEFINITIVO-ESECUTIVO



SEGNALETICA
TRATTO A-B-C LOCALITA' CRIVELLA

Comittente:
Amministrazione
Comunale di
Vimodrone

Responsabile Unico
Procedimento:
Arch. Carlo Tenconi

Arch. Franco Nicolosi
Ord. Arch. Rg n. 1128

Ing. Riccardo Sonzogni
Ord. Ing. Rg n. 2027

Marzo 2021

CAPOGRUPPO

DOTT. ARCH. FRANCO C. NICOLISI VIA DON G. VISCARDI 3 - SAN PELLEGRINO TERME
TEL. 0362/20145 - MAIL: R.T.P.FRANCOCNICOLISI@GMAIL.COM

TAV. 11
SCALA 1:250