



RAFFRONTO LOCALITA' CRIVELLA TRATTO A SCALA 1:250

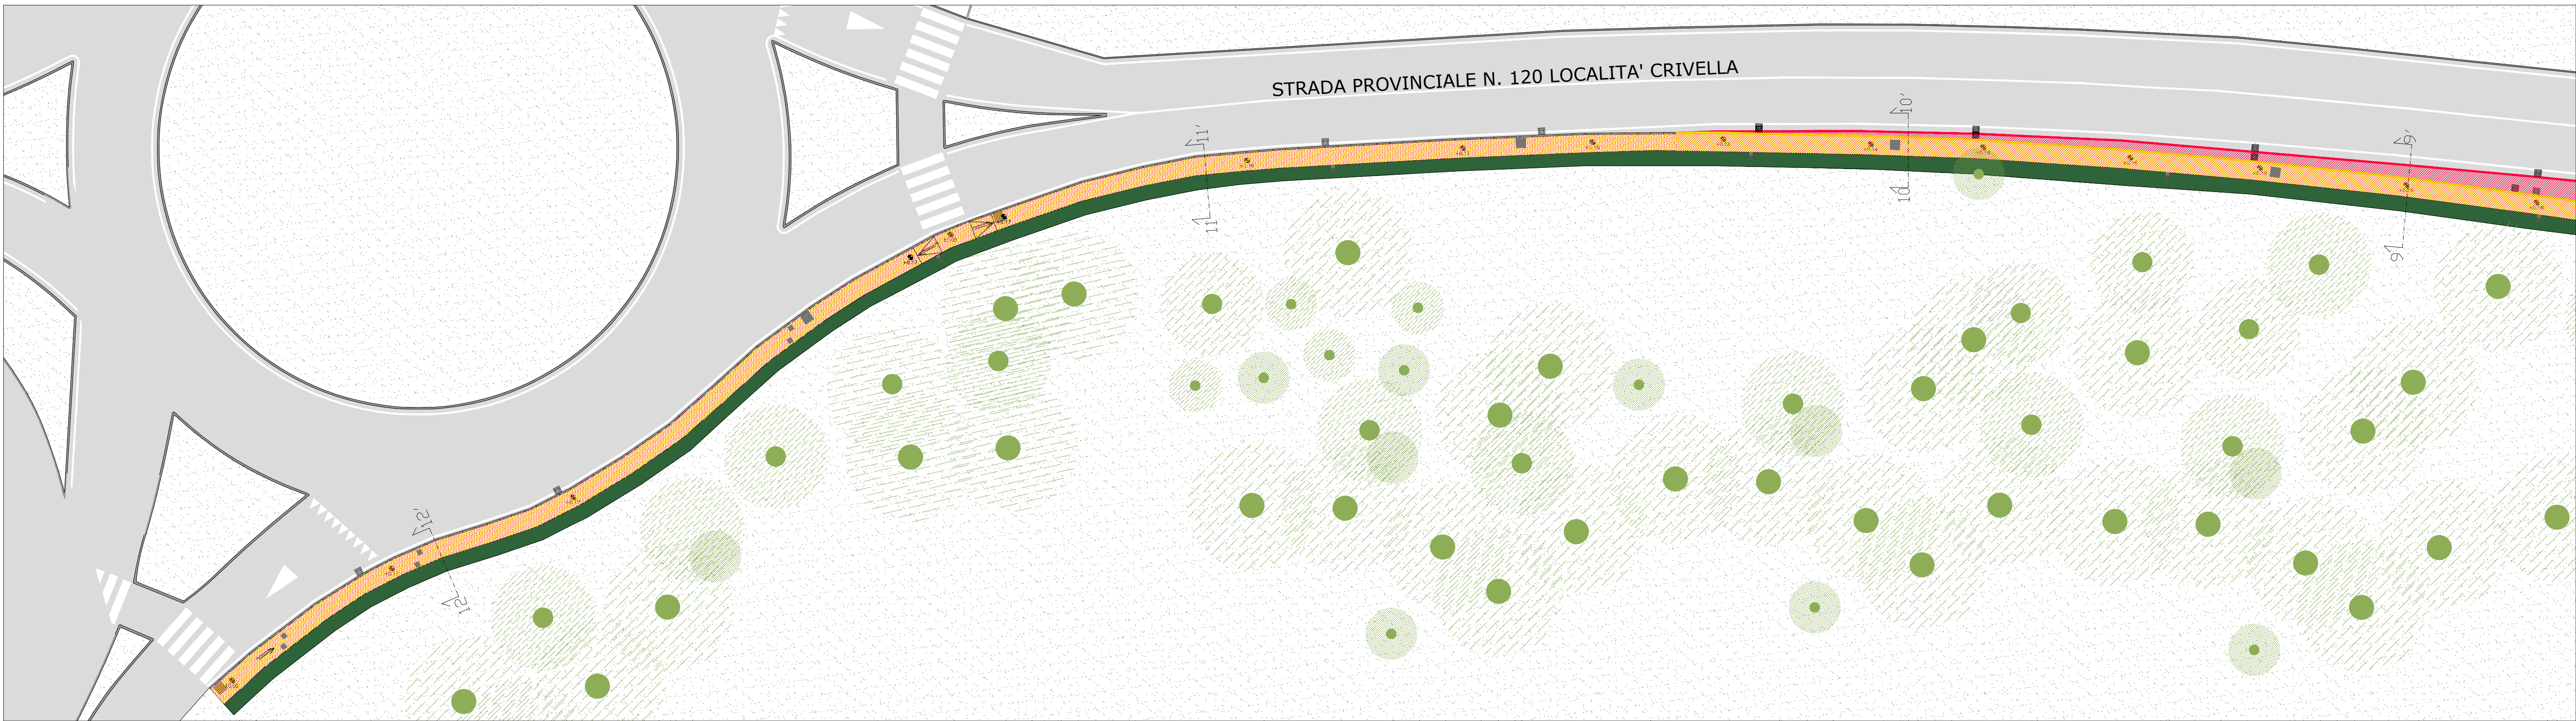


- LEGENDA
- DEMOLIZIONE
 - NUOVE COSTRUZIONI


INQUADRAMENTO GENERALE LOCALITA' CRIVELLA

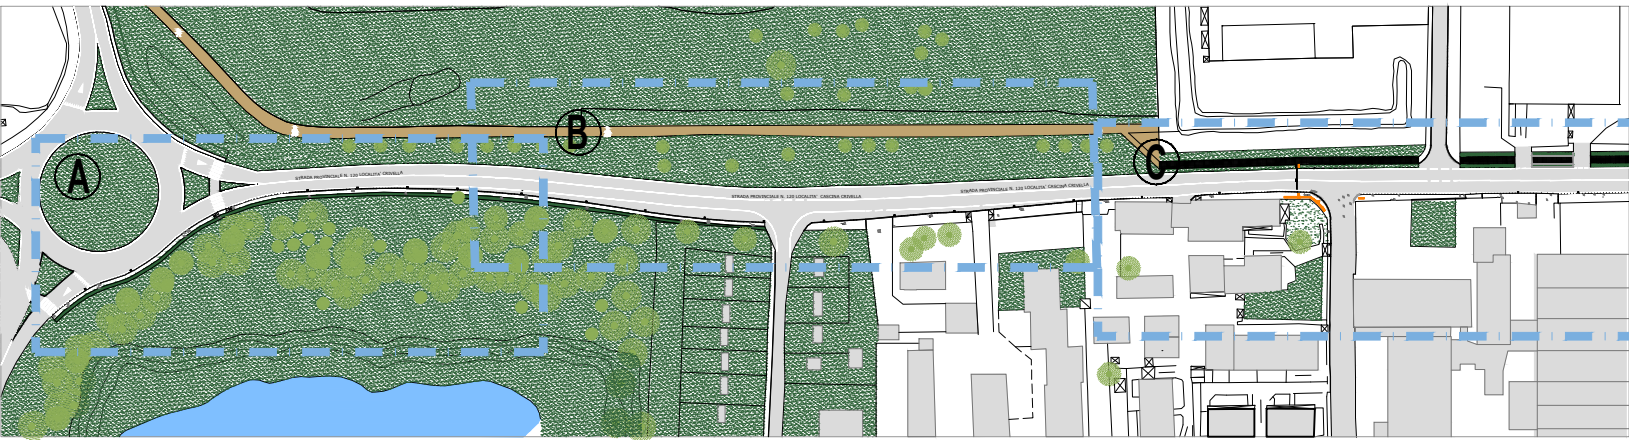


SEZIONE 6-6' Scala 1:100

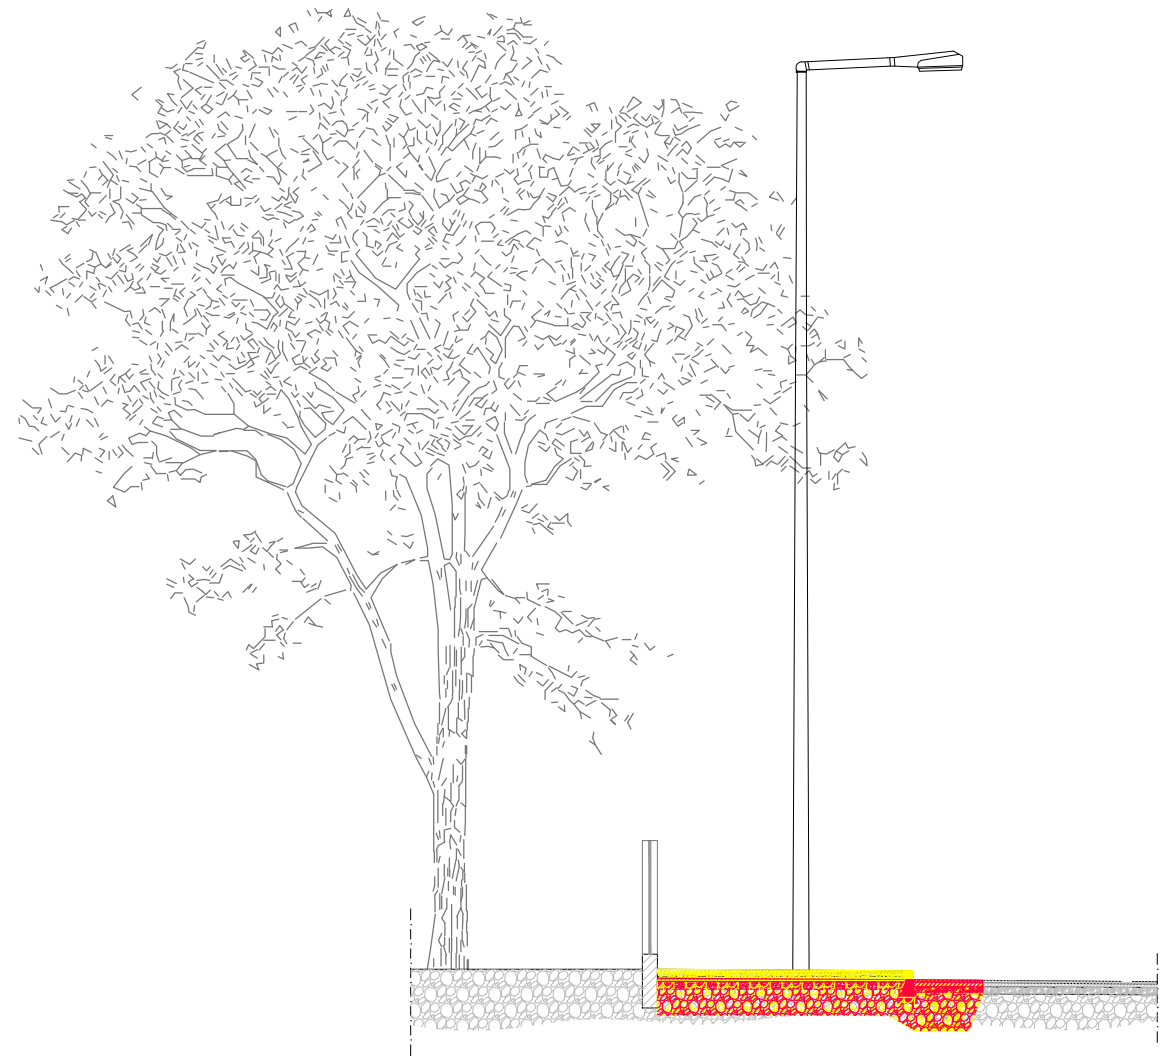


SEZIONE 12-12' Scala 1:100

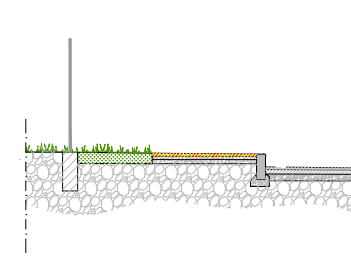


SEZIONE 11-11' Scala 1:100

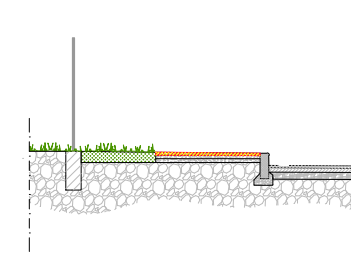


SEZIONE 8-8' Scala 1:100

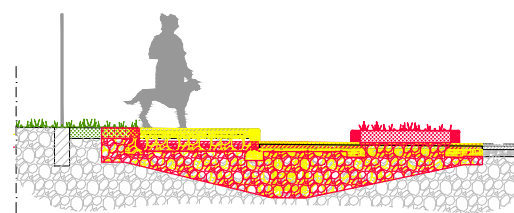


SEZIONE 10-10' Scala 1:100

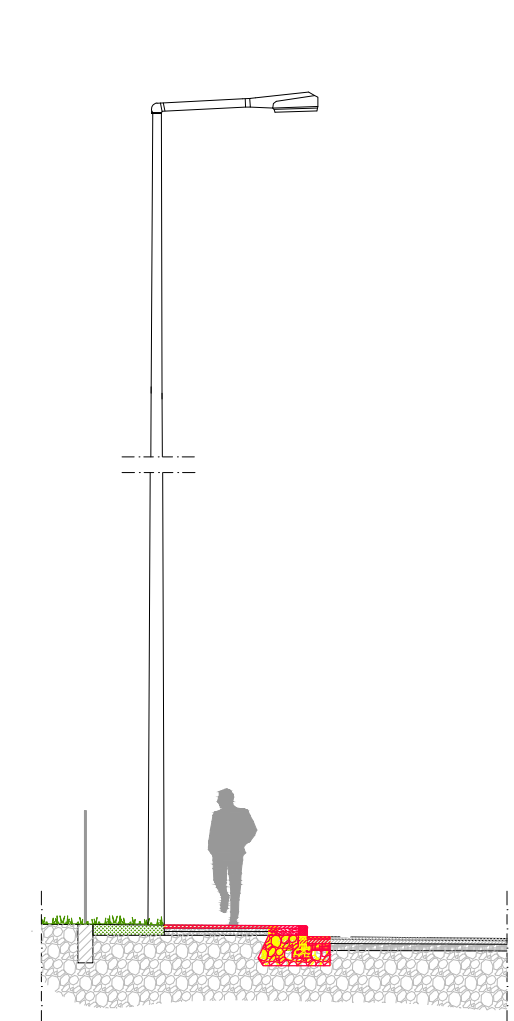

SEZIONE 9-9' Scala 1:100

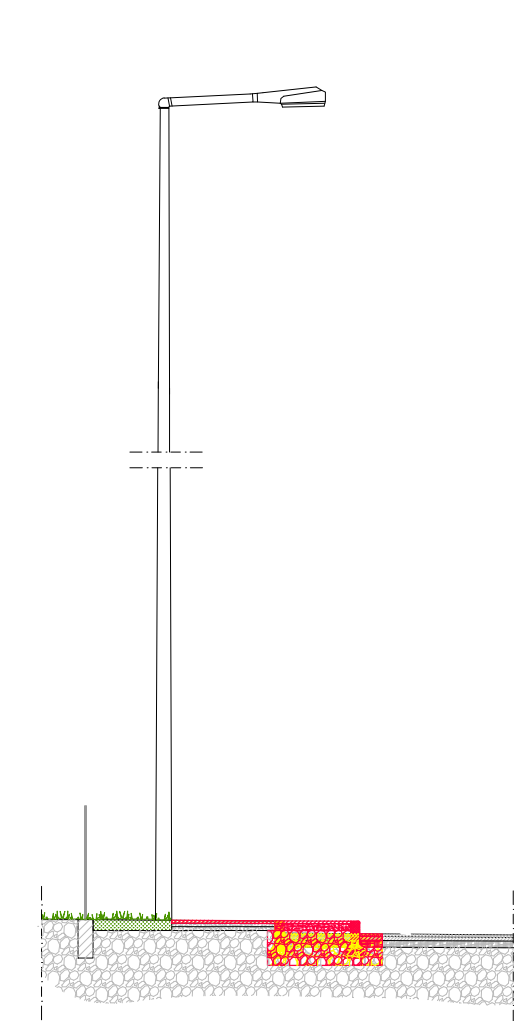


SEZIONE 7-7' Scala 1:100

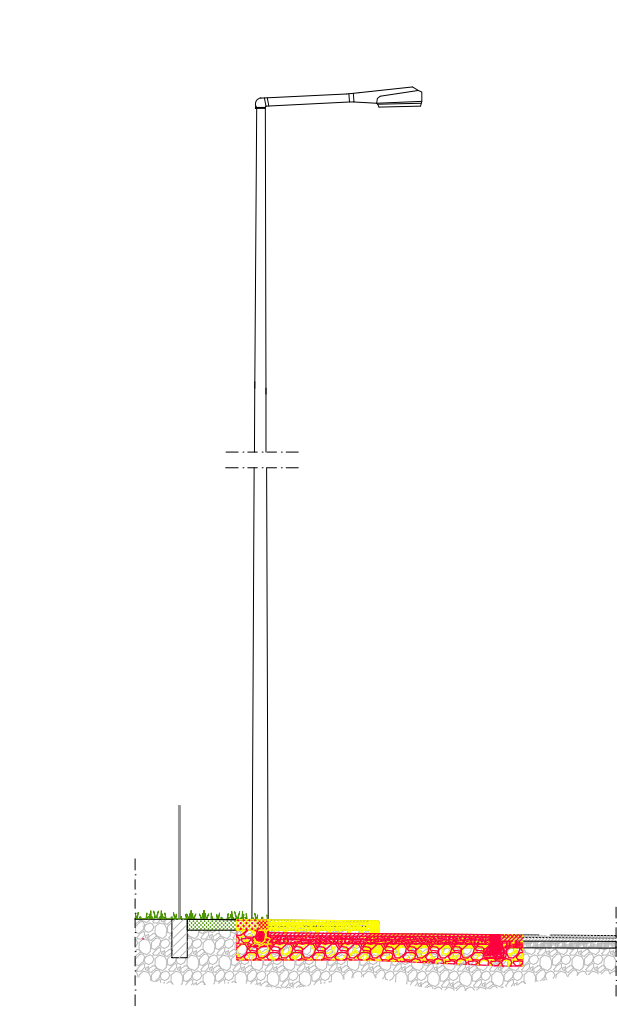

SEZIONE 5-5' Scala 1:100



RAFFRONTO LOCALITA' CRIVELLA TRATTO B SCALA 1:250

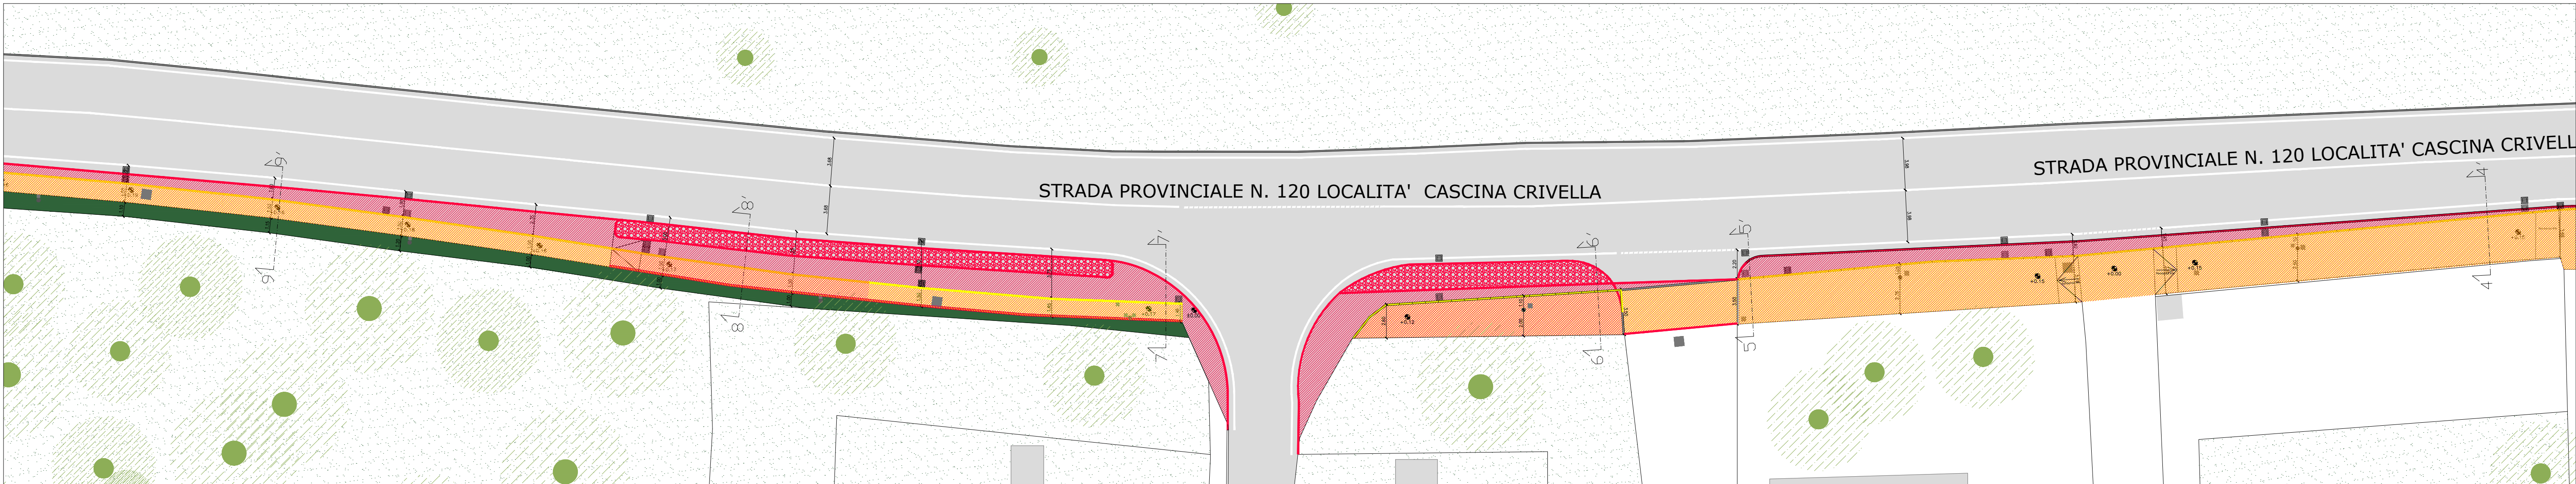

PROVINCIA DI MILANO
Comune
di VIMODRONE

LAVORI DI MANUTENZIONE
STRAORDINARIA DELLE STRADE E
DEI MARCIAPIEDI COMUNALI
ANNO 2020

PROGETTO
DEFINITIVO-ESECUTIVO



RAFFRONTO PIANTE E SEZIONI
TRATTO A-B LOCALITA' CRIVELLA

Responsabile Unico del
Procedimento
Arch. Carlo Tenconi

Arch. Franco Nicolosi
Ord. Arch. Bg n. 1128

Ing. Riccardo Sonzogni
Ord. Ing. Bg n. 2027

Febbraio 2021

CAPOGRUPPO

DOTT. ARCH. FRANCO G. NICOLISI VIA DON G. VESCIANO, 3 - SAN PELLEGRINO TERME
TEL. 0345/94401 - FAX 0345/94402 - MAIL: P.T.P. NICOLISI@GMAIL.COM

TAV. 09
SCALA 1:100
1:250