



FASE 1: 45 GIORNI

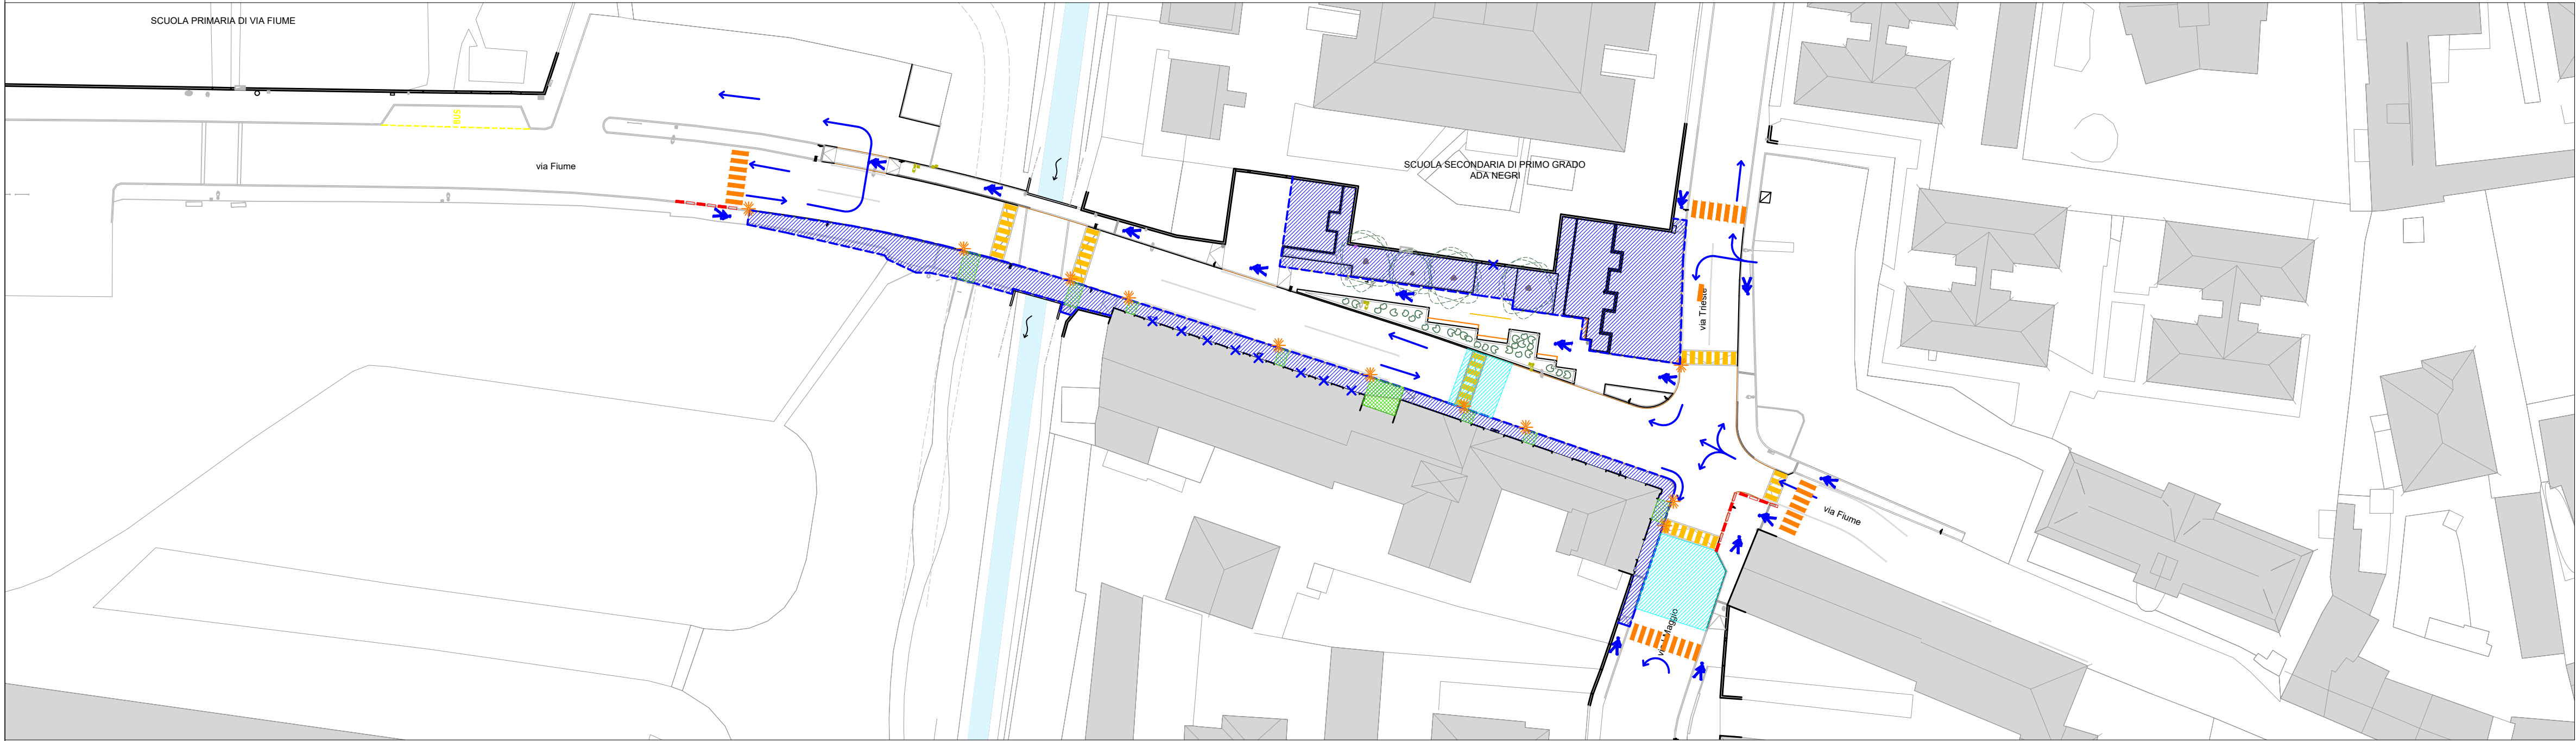


LEGENDA

- Pre-fase 1: 2 giorni
- Fase 1: 43 giorni
- Fase 2: 60 giorni
- Fase 3: 45 giorni
- Percorso pedonale
- New Jersey
- Lanterna di segnalamento notturno
- Attraversamento provvisorio
- Senso di percorrenza
- Divieto d'accesso
- Accesso pedonale e/o carrabile temporaneamente interdetto
- Andatoio e/o passerelle
- Lastra in acciaio carrabile
- Inversione di marcia

FASE 2: 60 GIORNI

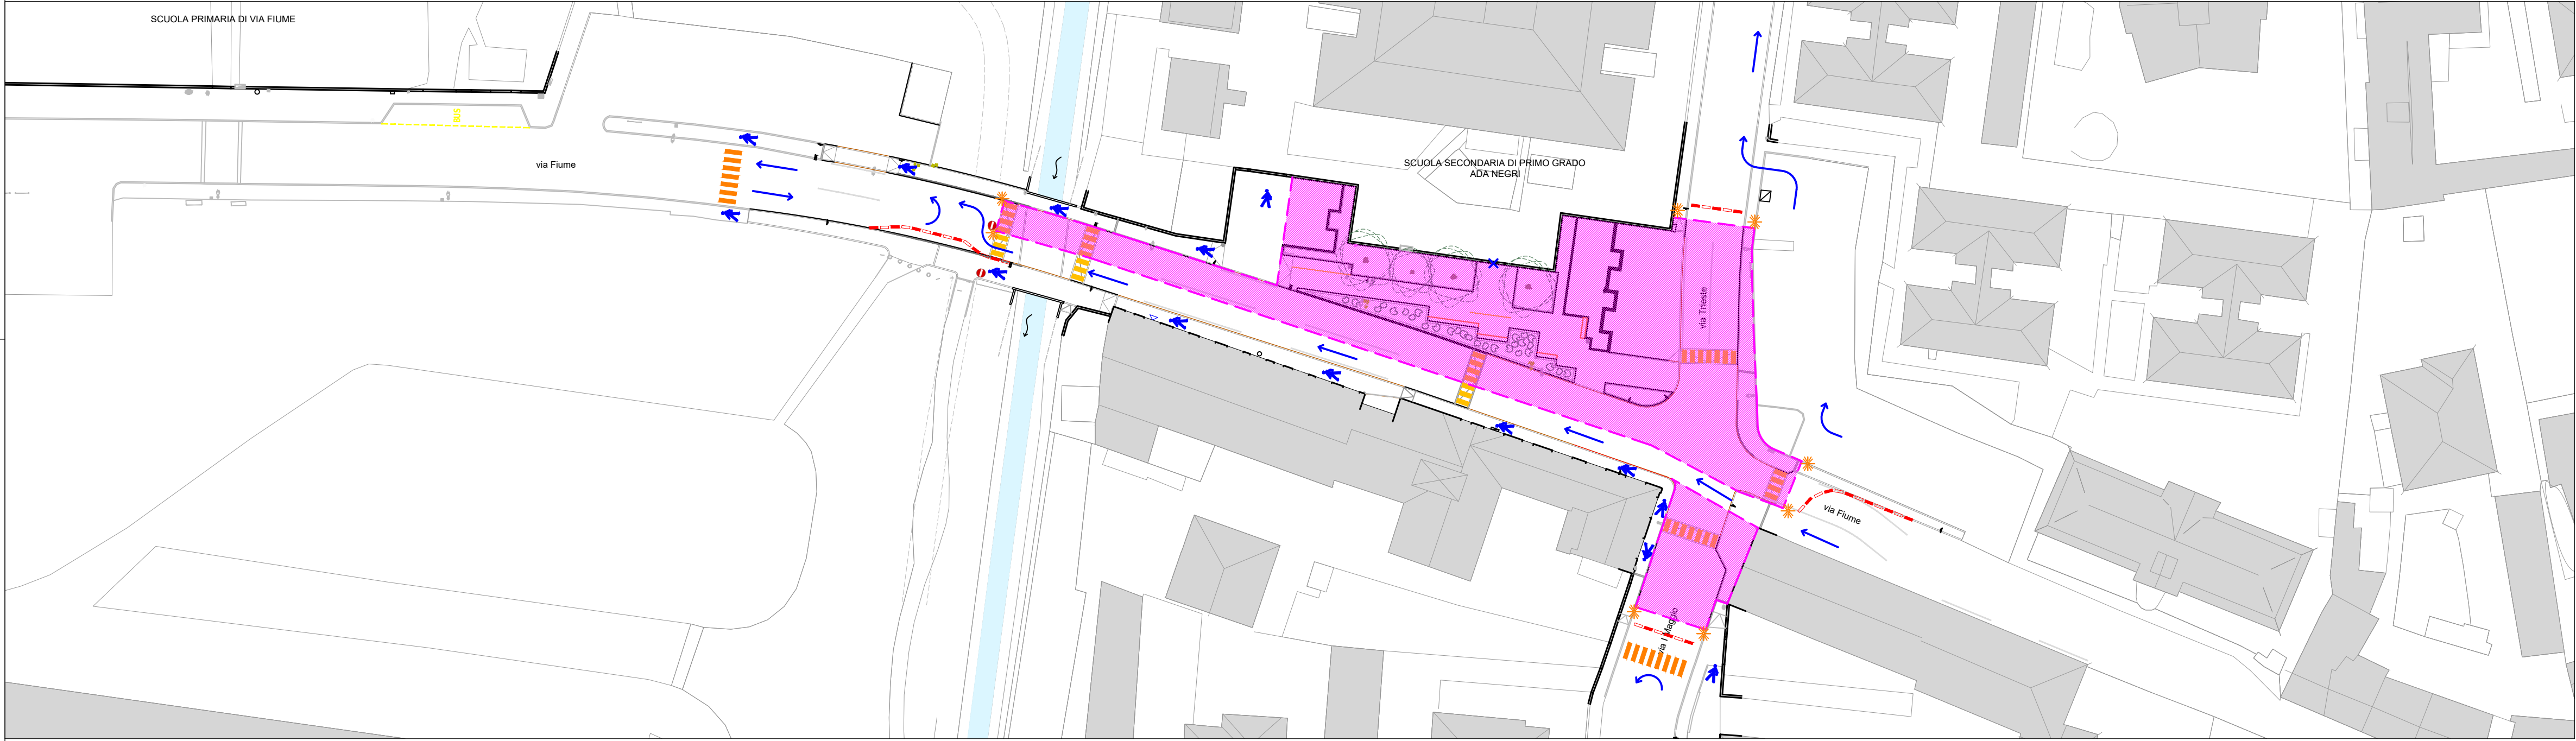

FASE 3: 45 GIORNI

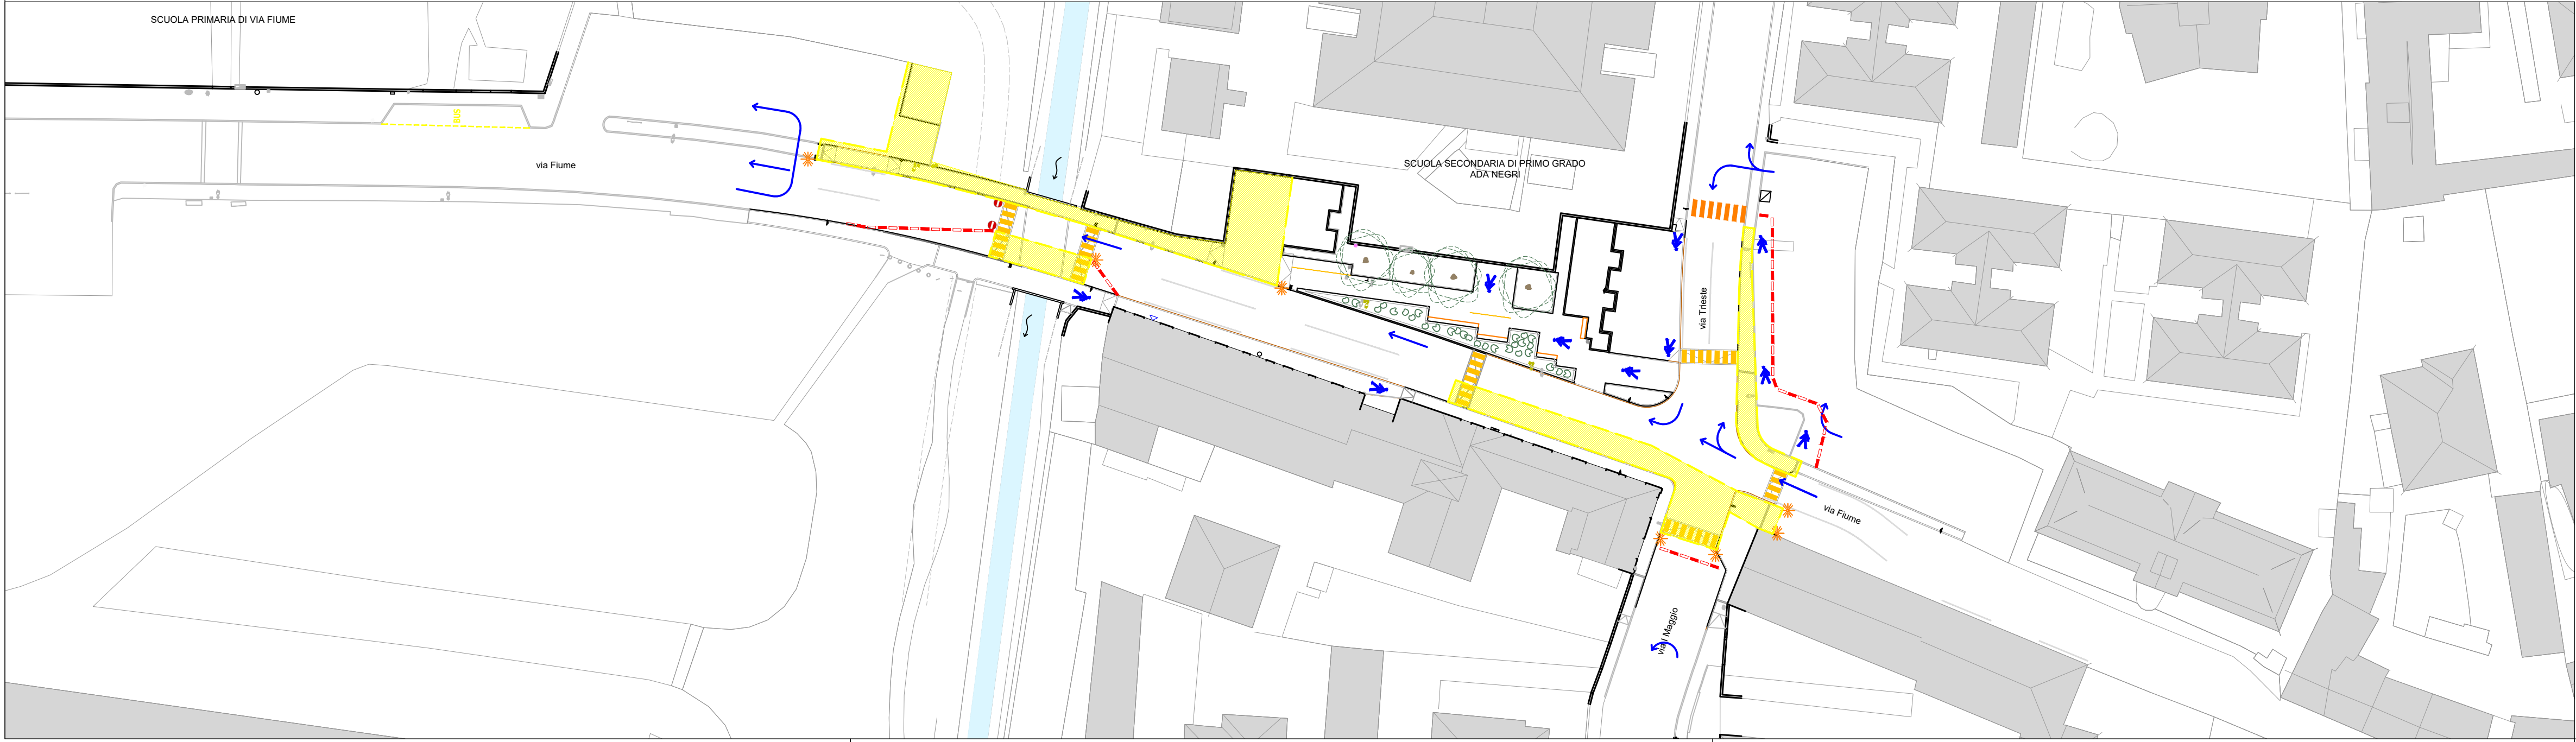



COMUNE DI VIMODRONE  
Provincia di Milano (MI)

TITOLO INTERVENTO

**PROGETTO DEFINITIVO-ESECUTIVO, DIREZIONE LAVORI,  
COORDINAMENTO DELLA SICUREZZA DI OPERE  
DI MANUTENZIONE STRAORDINARIA IN VIA FIUME A VIMODRONE (MI)**

TITOLO 2 / LIVELLO DI PROGETTAZIONE

**PROGETTO DEFINITIVO/ESECUTIVO**

N. TAVOLA	TITOLO TAVOLA		
	<b>Scenario B di cantierizzazione</b>		
<b>DE23</b>	DATA	CIG/CUP	
	<b>Agosto 2020</b>		
	SCALA	CODICE ELABORATO	
	<b>1:500</b>		

VERSIONE	DATA	DESCRIZIONE	DIS.	CONTR.	APPR.

PROGETTISTI	TIMBRI E FIRME	
PROGETTISTA	CONSULENTE TECNICO	ing. VITO DAMIANO ROSSI
ing. VITO DAMIANO ROSSI Ordine degli ingegneri della Prov. di Monza e della Brianza (n. A2746)	arch. ALESSANDRO TREVISAN Ordine degli Architetti, Pianificatori, Paesaggisti e Conservatori della Prov. di Pavia (n. 500)	
	COLLABORATORI	
	arch. ILARIA BELOTTI Ordine degli Architetti, Pianificatori, Paesaggisti e Conservatori della Prov. di Brescia (n. 3421)	
	dott. pt. CHIARA GRUPPO Ordine degli Architetti, Pianificatori, Paesaggisti e Conservatori della Prov. di Monza e della Brianza (n. 2417)	
	dott. MATTEO LORENZO	