
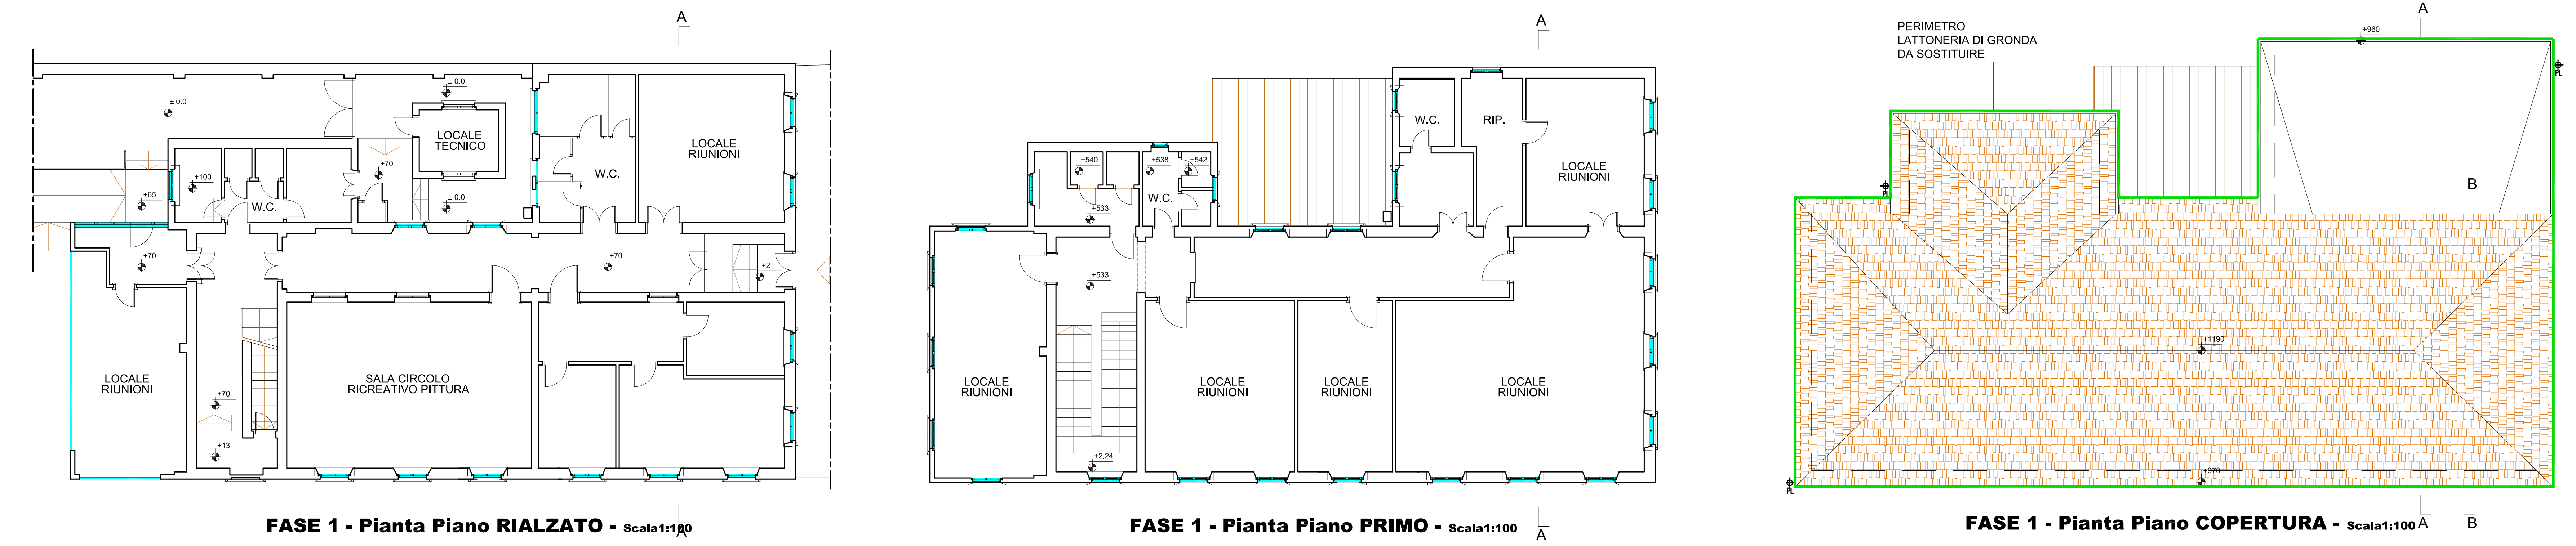
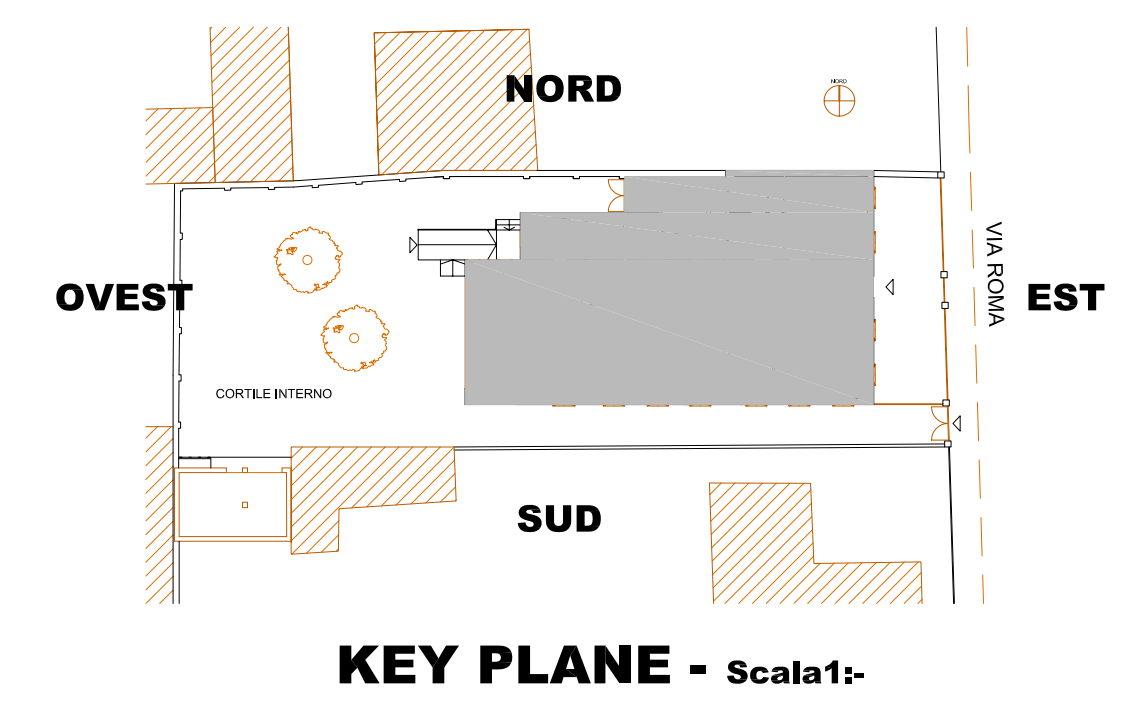


- LEGENDA INTERVENTI**
- rifacimento intonaco di facciata
 - Sostituzione / Manutenzione gronde e pluviali
 - Cuciture e iniezioni su fessurazioni
 - Recupero decorazioni e cornicioni in cemento decorativo
 - Serramenti nuovi in legno con sostituzione tapparelle avvolgibili
 - Serramenti nuovi in acciaio e vetro
 - Rifacimento zoccolatura basamento
 - Sostituzione cassonetti ed avvolgibili

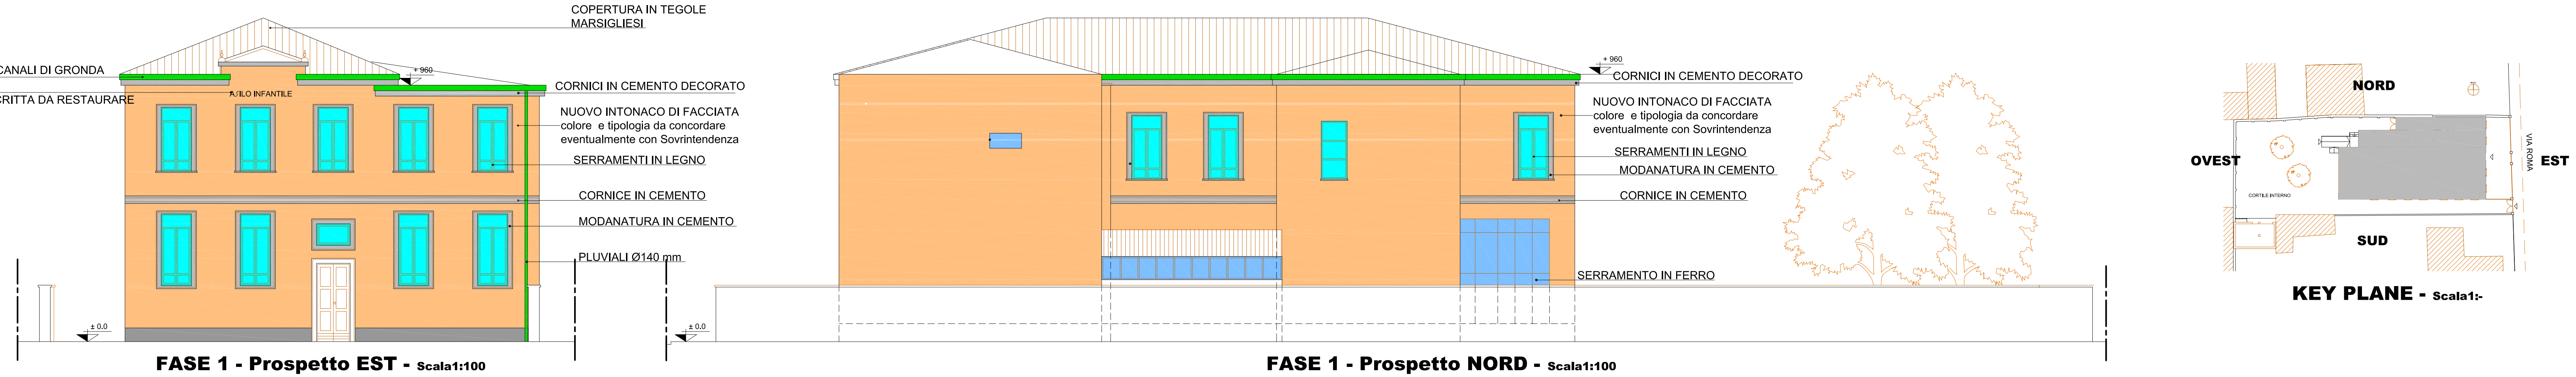

Comittente

COMUNE DI VIMODRONE
Provincia di Milano

Via Cesare Battisti, 26 - 20090 Vimodrone (MI)
Tel. +39 02 250771 Fax. 02 2500316
e-mail: protocollo@comune.vimodrone.milano.it

Progetto

MANUTENZIONE STRAORDINARIA E OPERE DI ADEGUAMENTO EDIFICIO EX ASILO DI VIA ROMA

Responsabile unico del procedimento

Arch. Carlo Tenconi

Progettazione:

Studio AR
Arch. ALESSANDRO RASTELLI
Via Appennini, 131 20151 Milano tel +39 038 4534012 mail studioar.group@libero.it

Studio Tecnico Associato di Architettura, Ingegneria e Urbanistica
Ing. MASSIMO BUSCAGLIA - Arch. DAVIDE BUSCAGLIA
Corso della Repubblica, 19 27029 Vigevano (PV) tel +39 0381 73908 mail progetti@buscagliassociati.it

FASE / LOTTO - 01 -
PROGETTO - Piante, sezioni e prospetti

PF.F.03

REVISIONE	DATA	DESCRIZIONE	Livello	Data	Scala
A	30.01.2020	EMISSIONE PER DISAMINA CON COMMITTENTE E APPROVAZIONE	PF	30.01.20	-
			Redatto	Controllato	Approvato
			AR	AR	AR

TUTTI I DIRITTI SONO RISERVATI. NESSUN DISEGNO O PARTE DI ESSO PUO' ESSERE RIPRODOTTO O RIELABORATO SENZA L'AUTORIZZAZIONE SCRITTA DELL'AUTORE

Comune di Vimodrone - Prot. n. 0005128 del 19-06-2020 in arrivo