




PIANTA PIANO INTERRATO

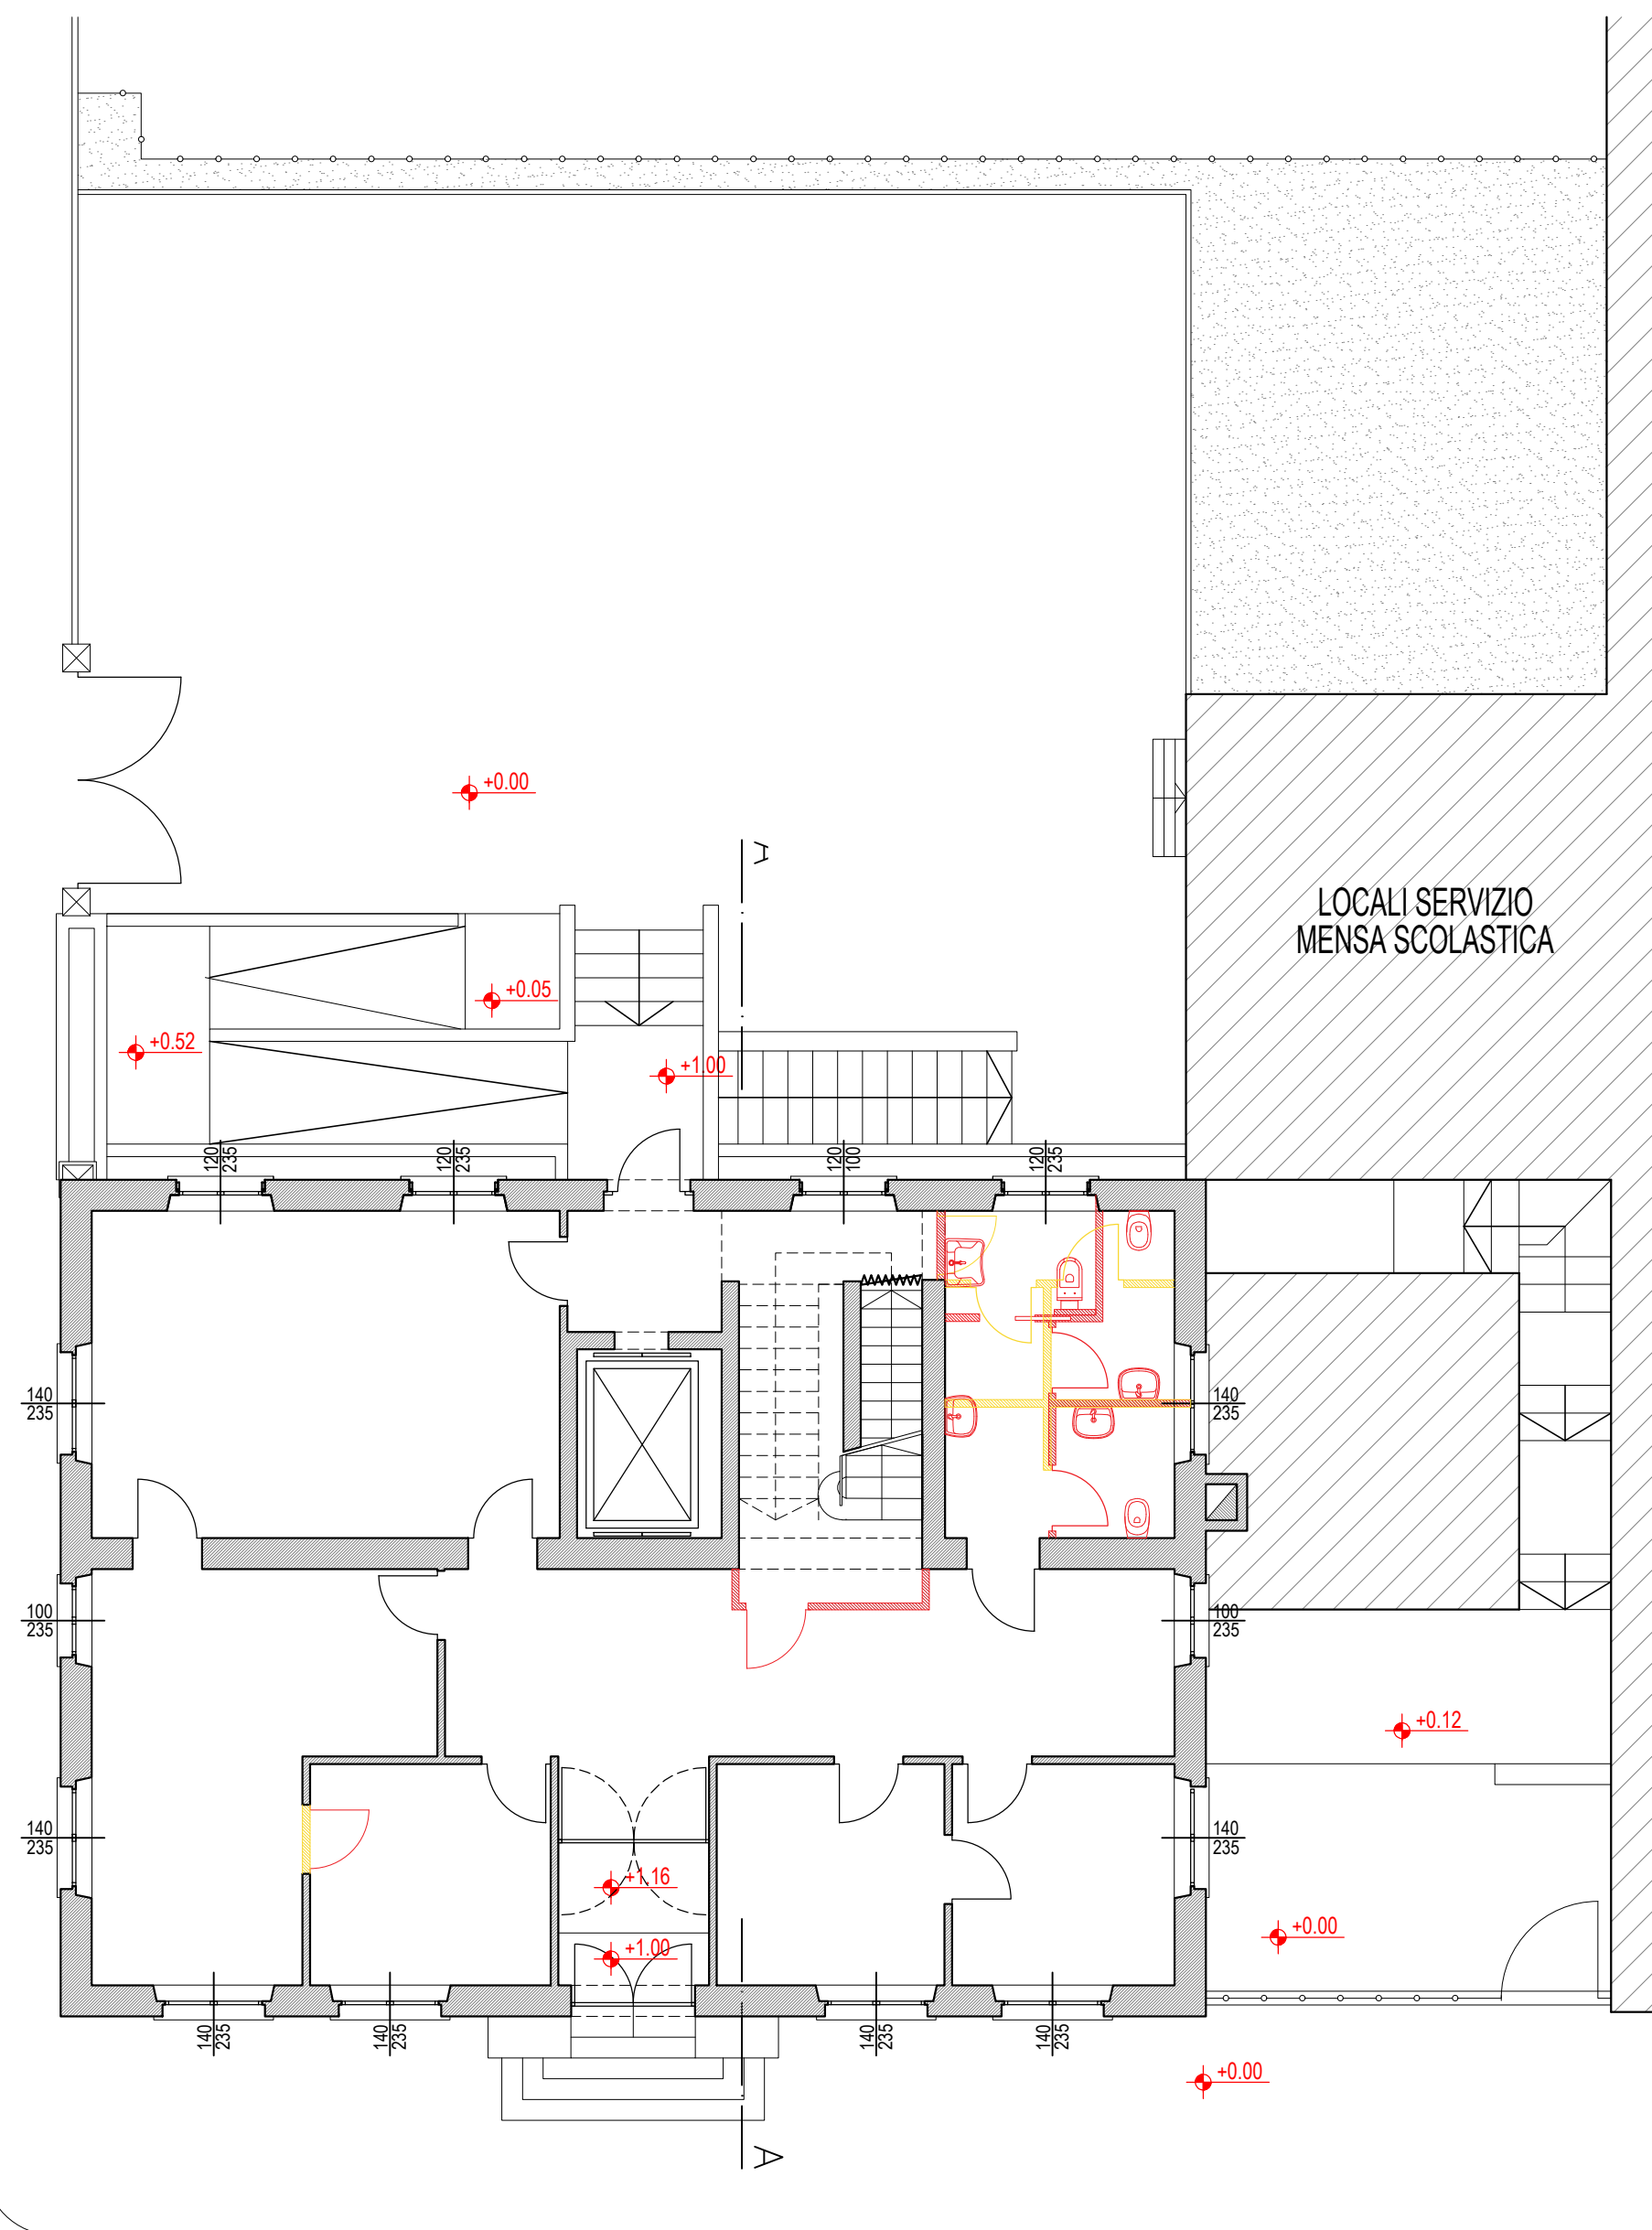

PIANTA PIANO TERRA

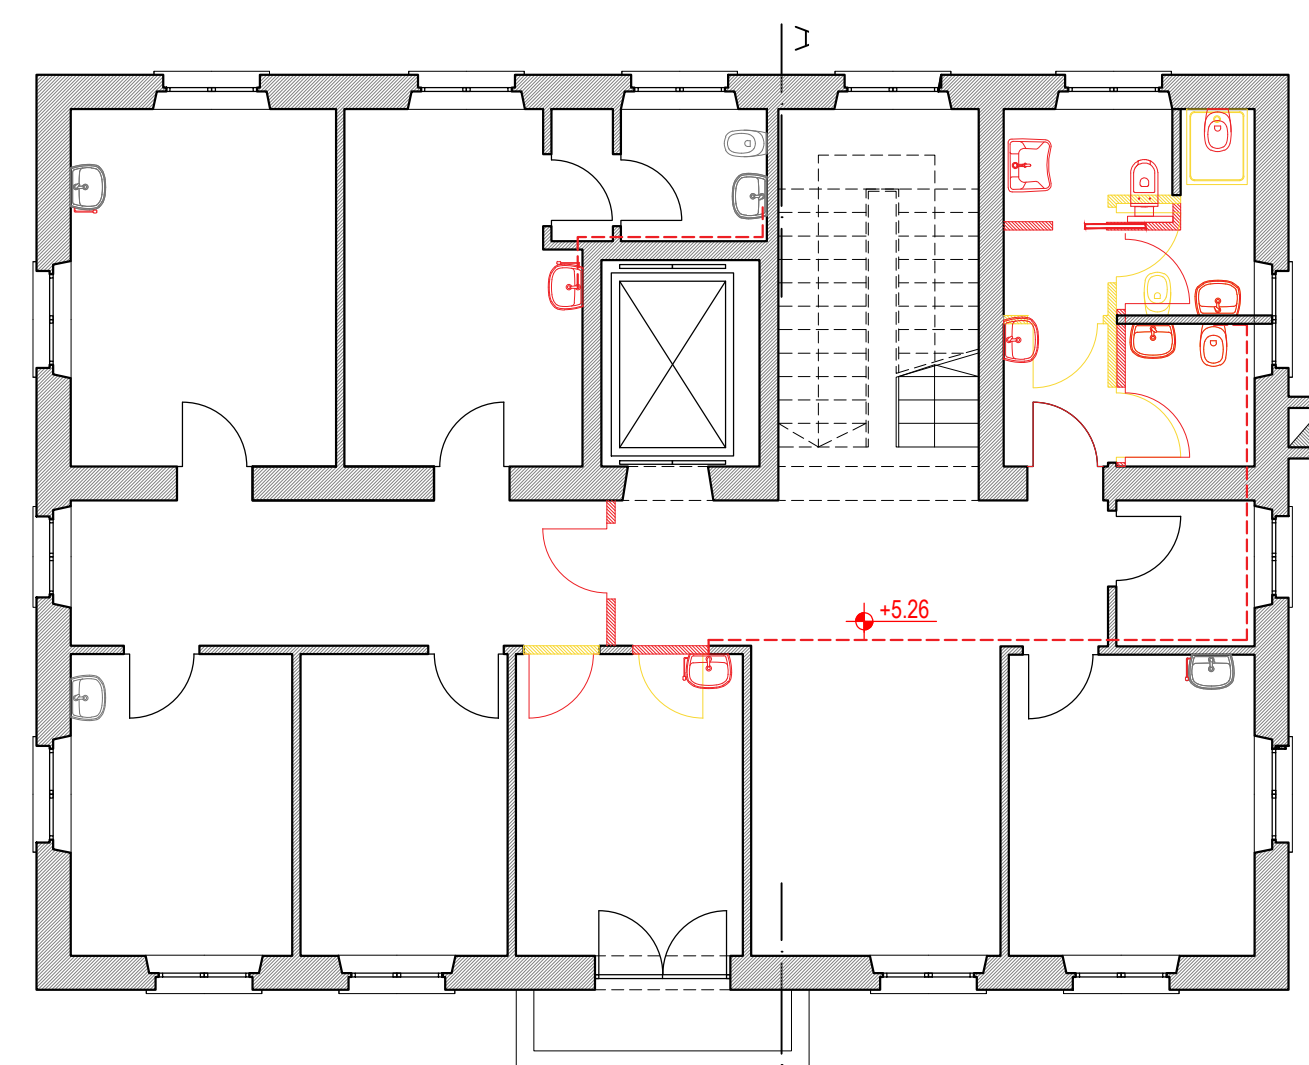

PIANTA PIANO PRIMO

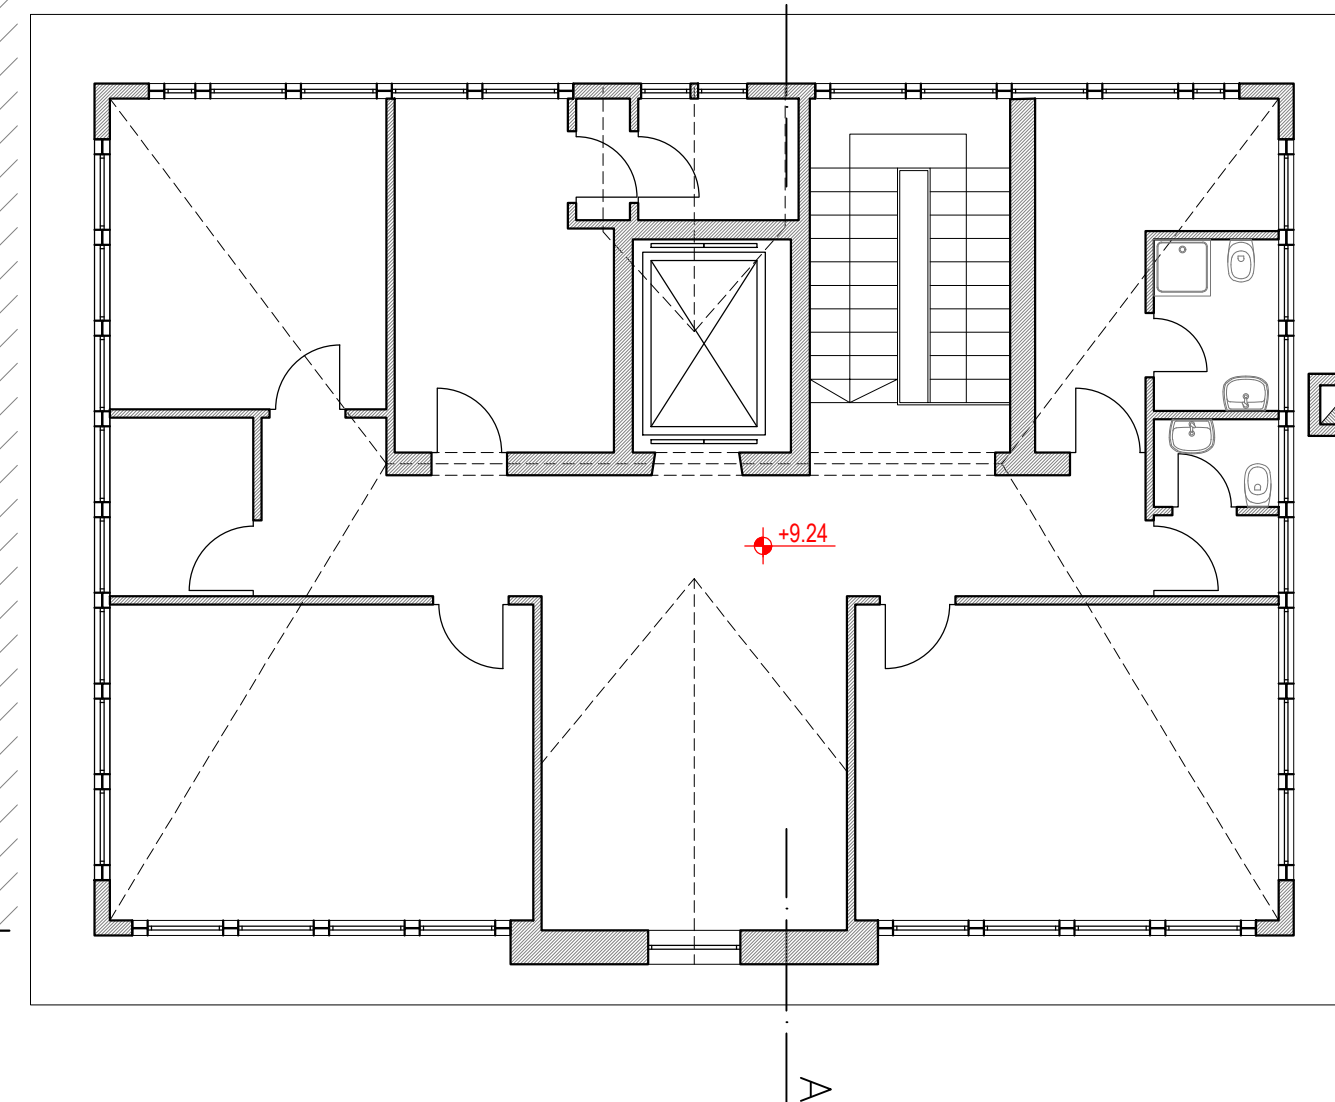

PIANTA PIANO SECONDO

<u>Commessa:</u>  A2001		<u>Committente:</u>  COMUNE DI VIMODRONE Vi Battisti 23, Vimodrone	
<u>Titolo:</u>  MANUTENZIONE STRAORDINARIA E ADEGUAMENTO EDIFICI COMUNALI VIA BATTISTI N°23			
<u>Fase:</u>  PROGETTO DEFINITIVO - ESECUTIVO		<u>Ambito:</u>  CIVILE	
<u>Progettista e D.L.:</u>  ing. Anna Giudici			