



BIBLIOTECA COMUNALE

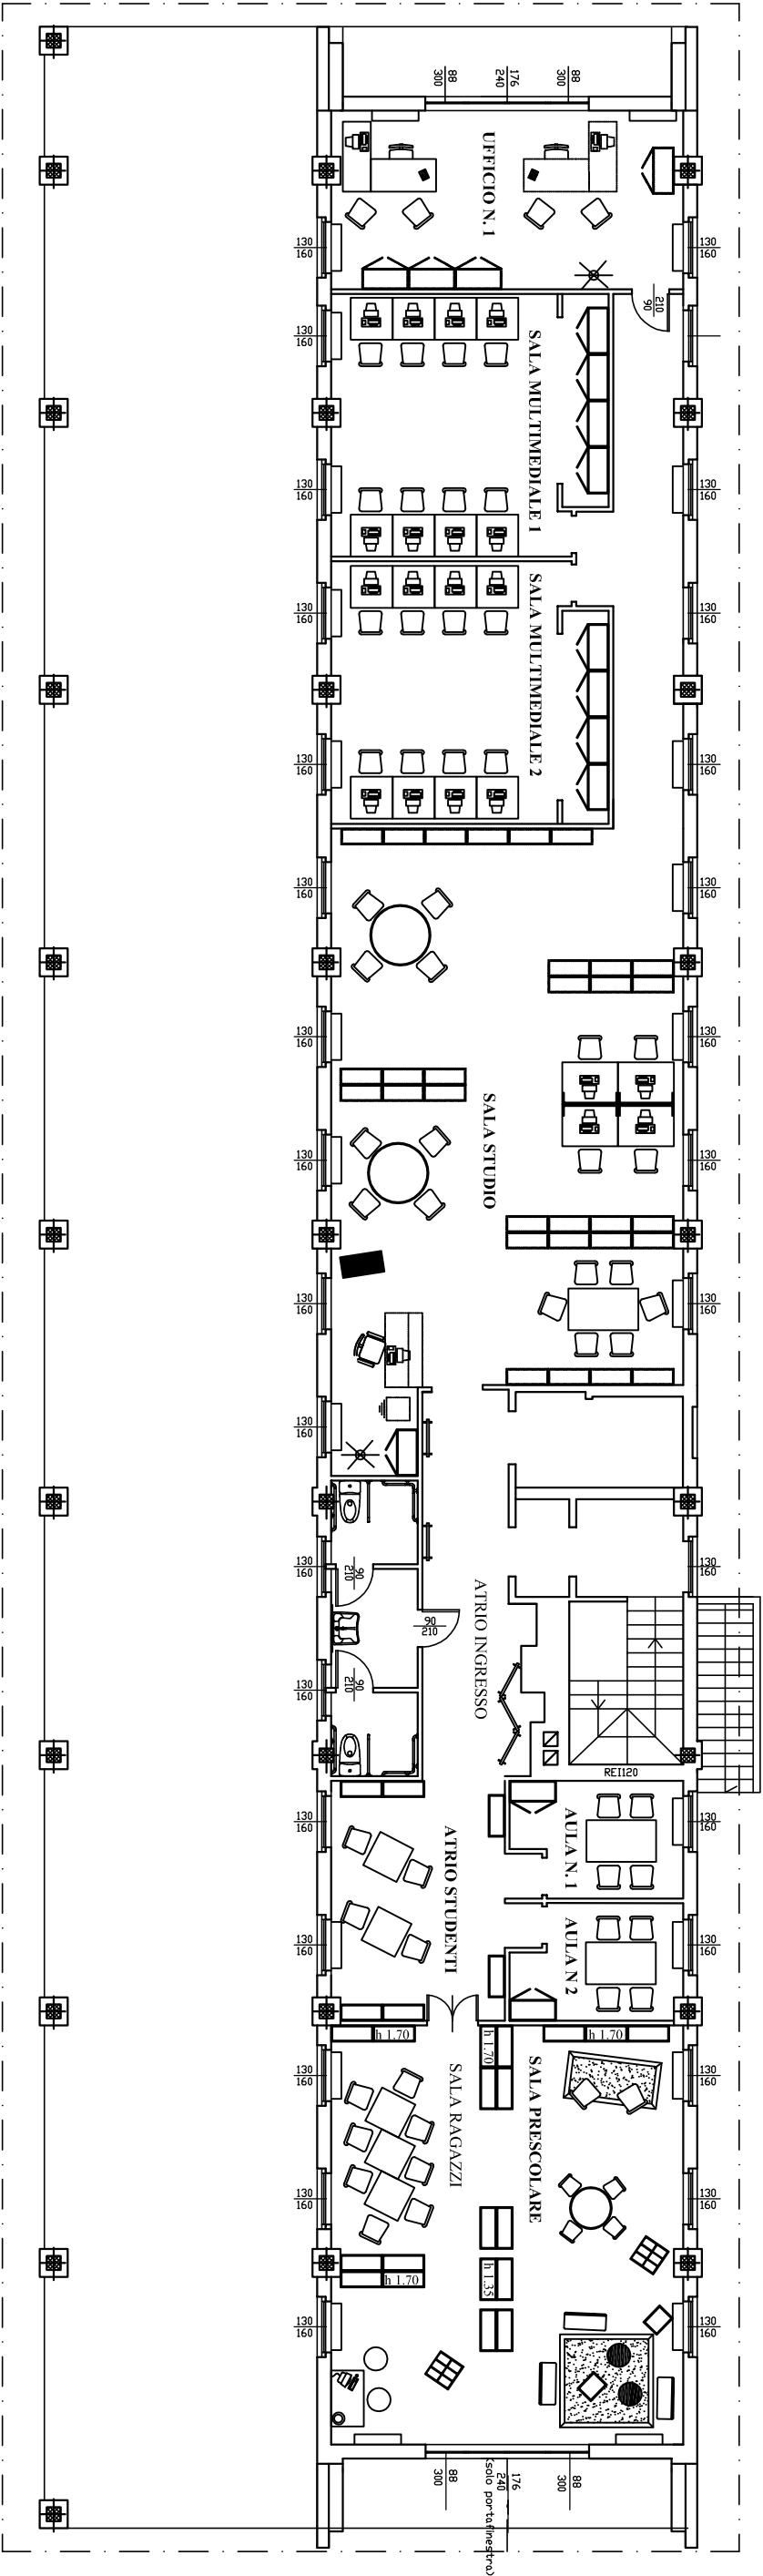

PIANO SECONDO FUORI TERRA

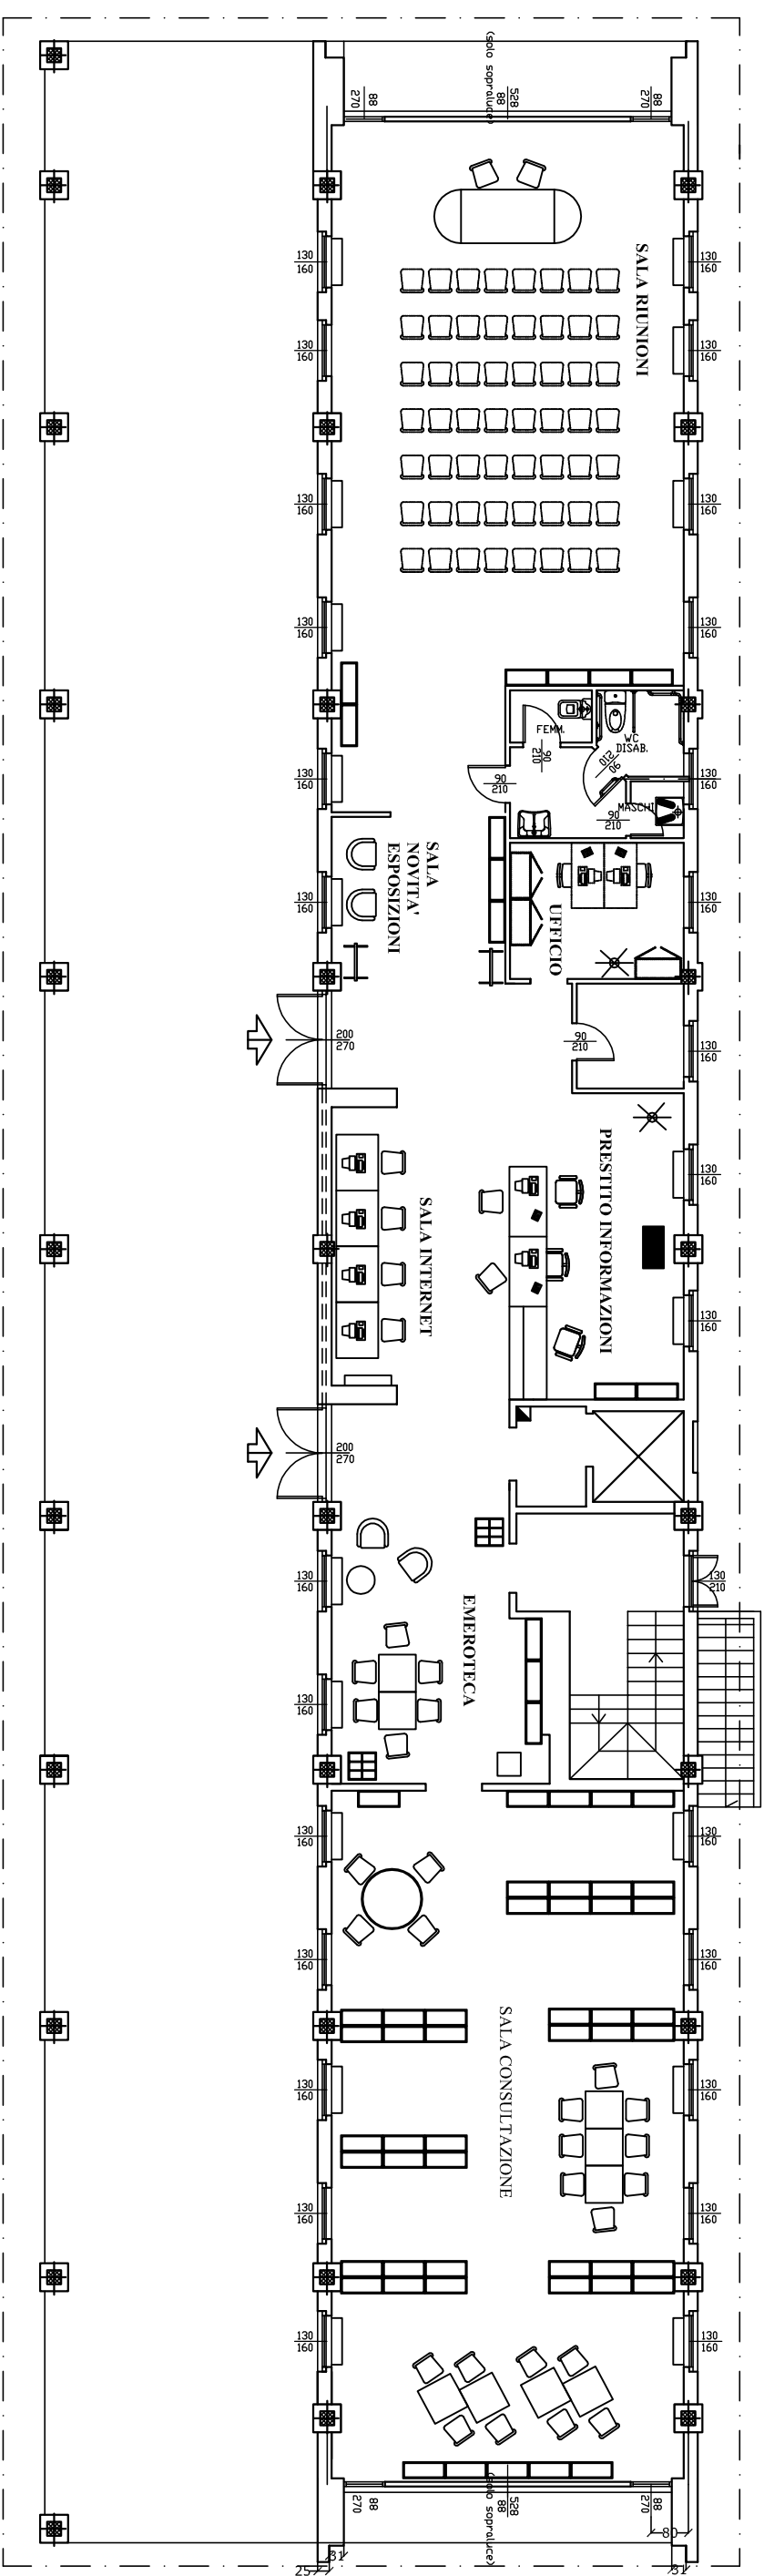

PIANO PRIMO FUORI TERRA