



TORRIONE PIANO TERRA

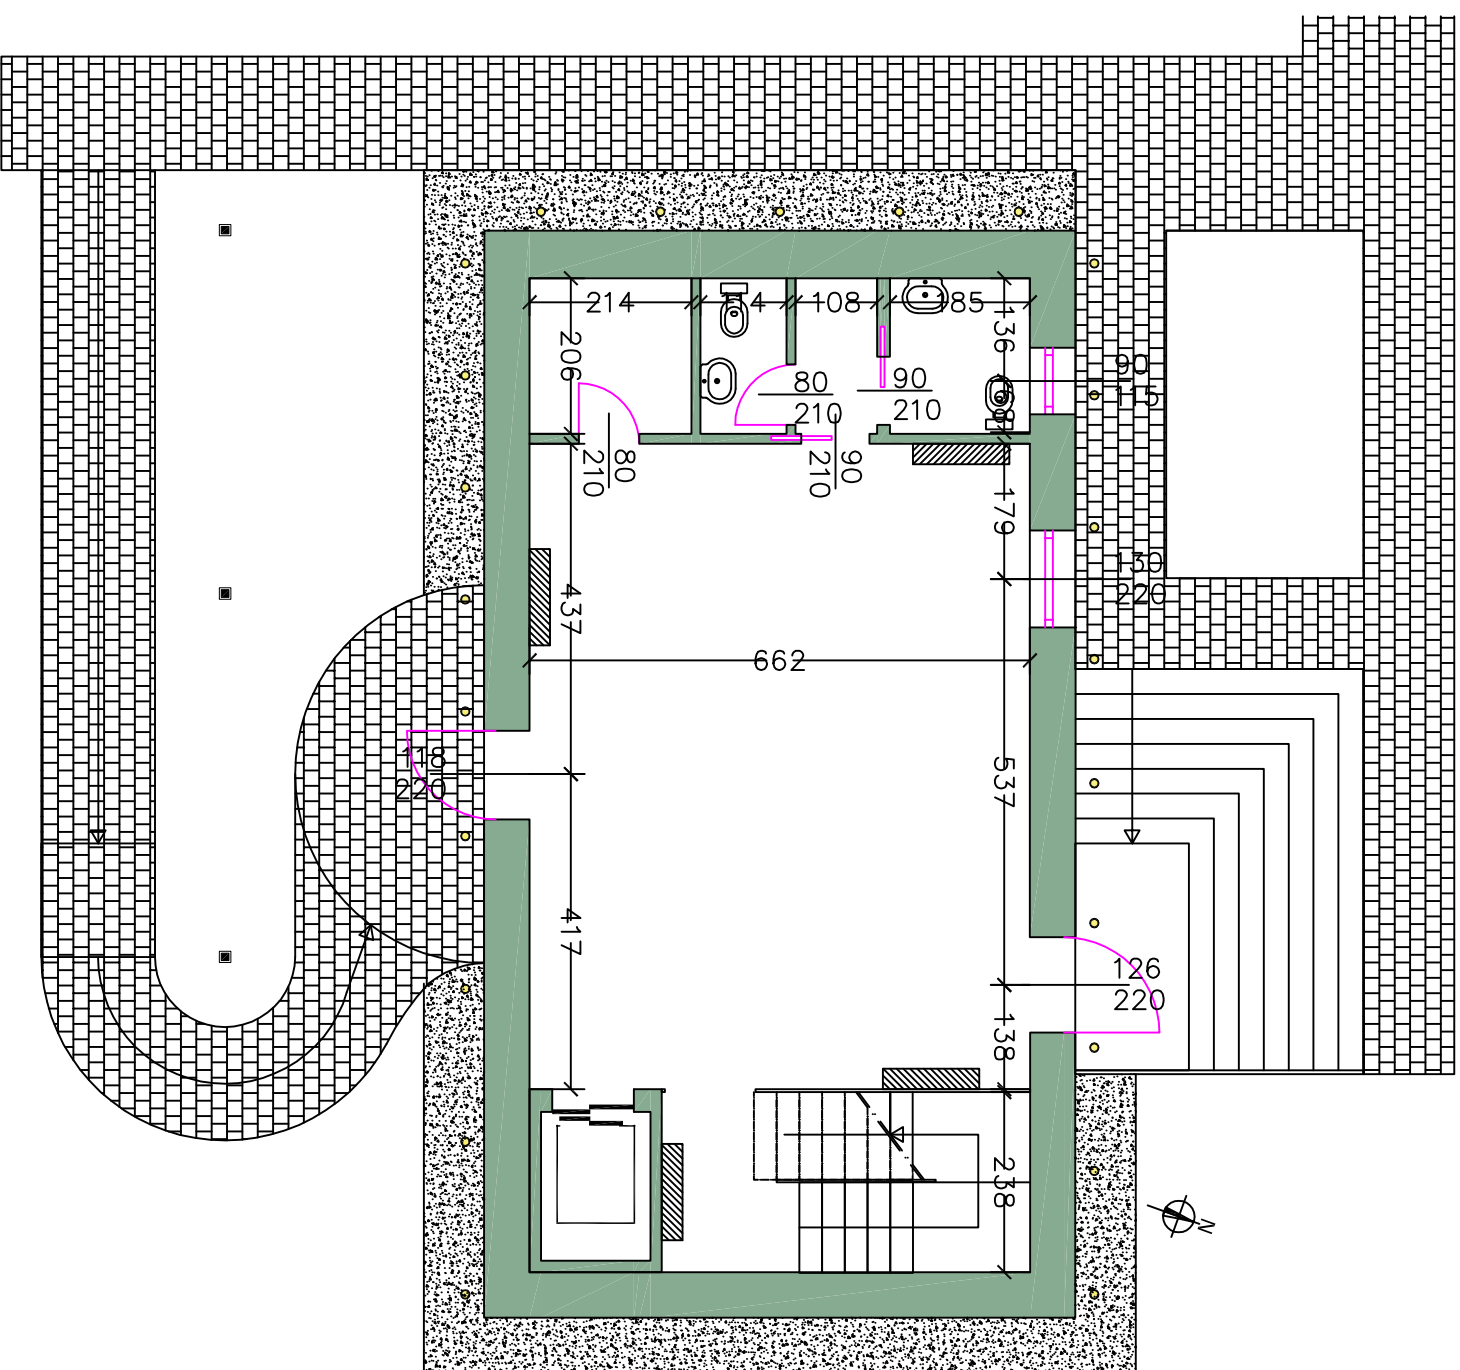

TORRIONE PIANO PRIMO

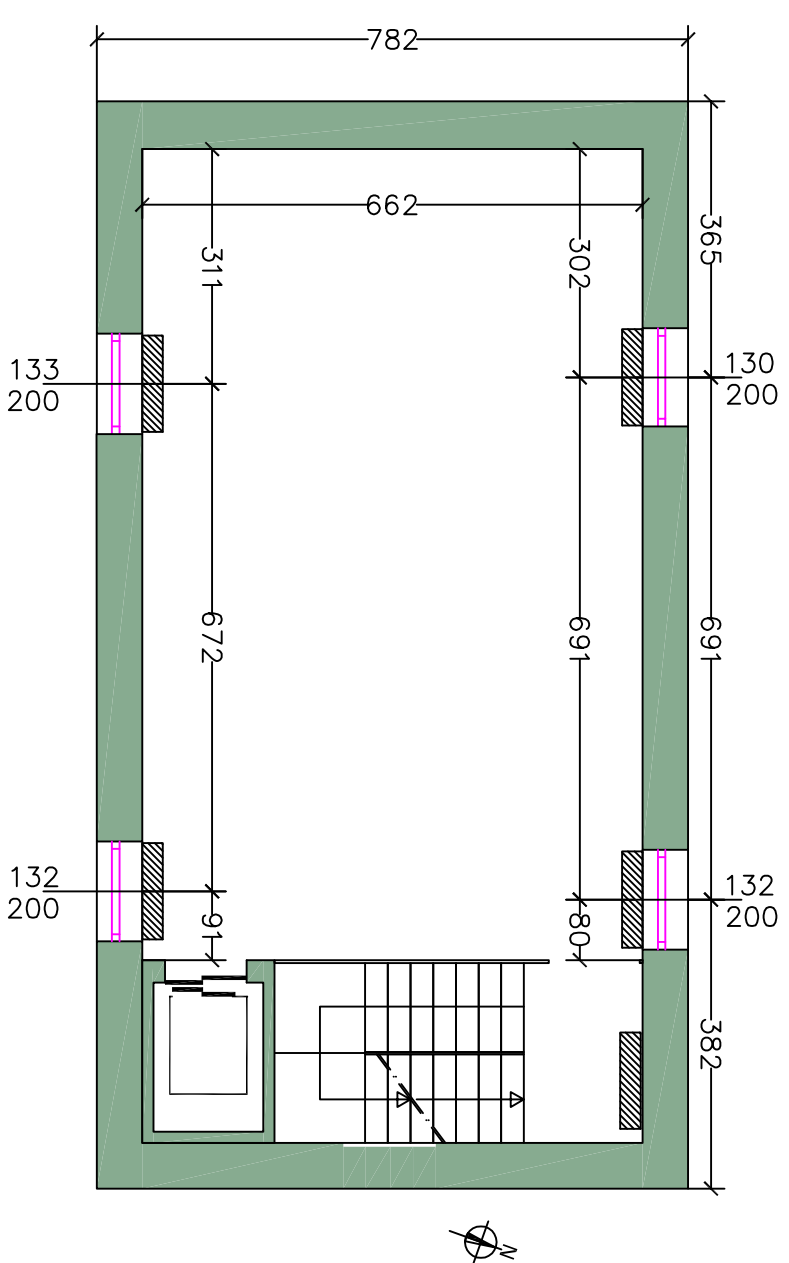

TORRIONE PIANO SECONDO

