


Cancelli A NORMA UNI 10121:
N. 1 cancello a due battenti, con tamponamento come recinzione c.s.
zincato + rivestimento colore PE Ral 6005 Verde Muschio
Completi di montanti da ammarare e serratura a chiave.
Dim. mm 3000 i.m. largh. x H. 2230

Cancelli A NORMA UNI 10121:
N. 1 cancello a un battente, con tamponamento come recinzione c.s.
zincato + rivestimento colore PE Ral 6005 Verde Muschio
Completi di montanti da ammarare e serratura a chiave.
Dim. mm 1200 i.m. largh. x H. 2230

Cancelli :
N. 1 cancello a due battenti tipo Defim linea Flash, con
tamponamento come recinzione sopra esposta zincato +
rivestimento colore PE Ral 6005 Verde Muschio
Completi di montanti (no montanti) per installazione su
montanti esistenti e serratura a chiave.
Dim. mm 2100 i.m. largh. x H. 2000

Cancelli :
N. 2 cancello a due battenti tipo Defim linea Flash, con
tamponamento come recinzione sopra esposta zincato +
rivestimento colore PE Ral 6005 Verde Muschio
Completi di montanti (no montanti) per installazione su
montanti esistenti e serratura a chiave.
Dim. mm 1200 i.m. largh. x H. 2000

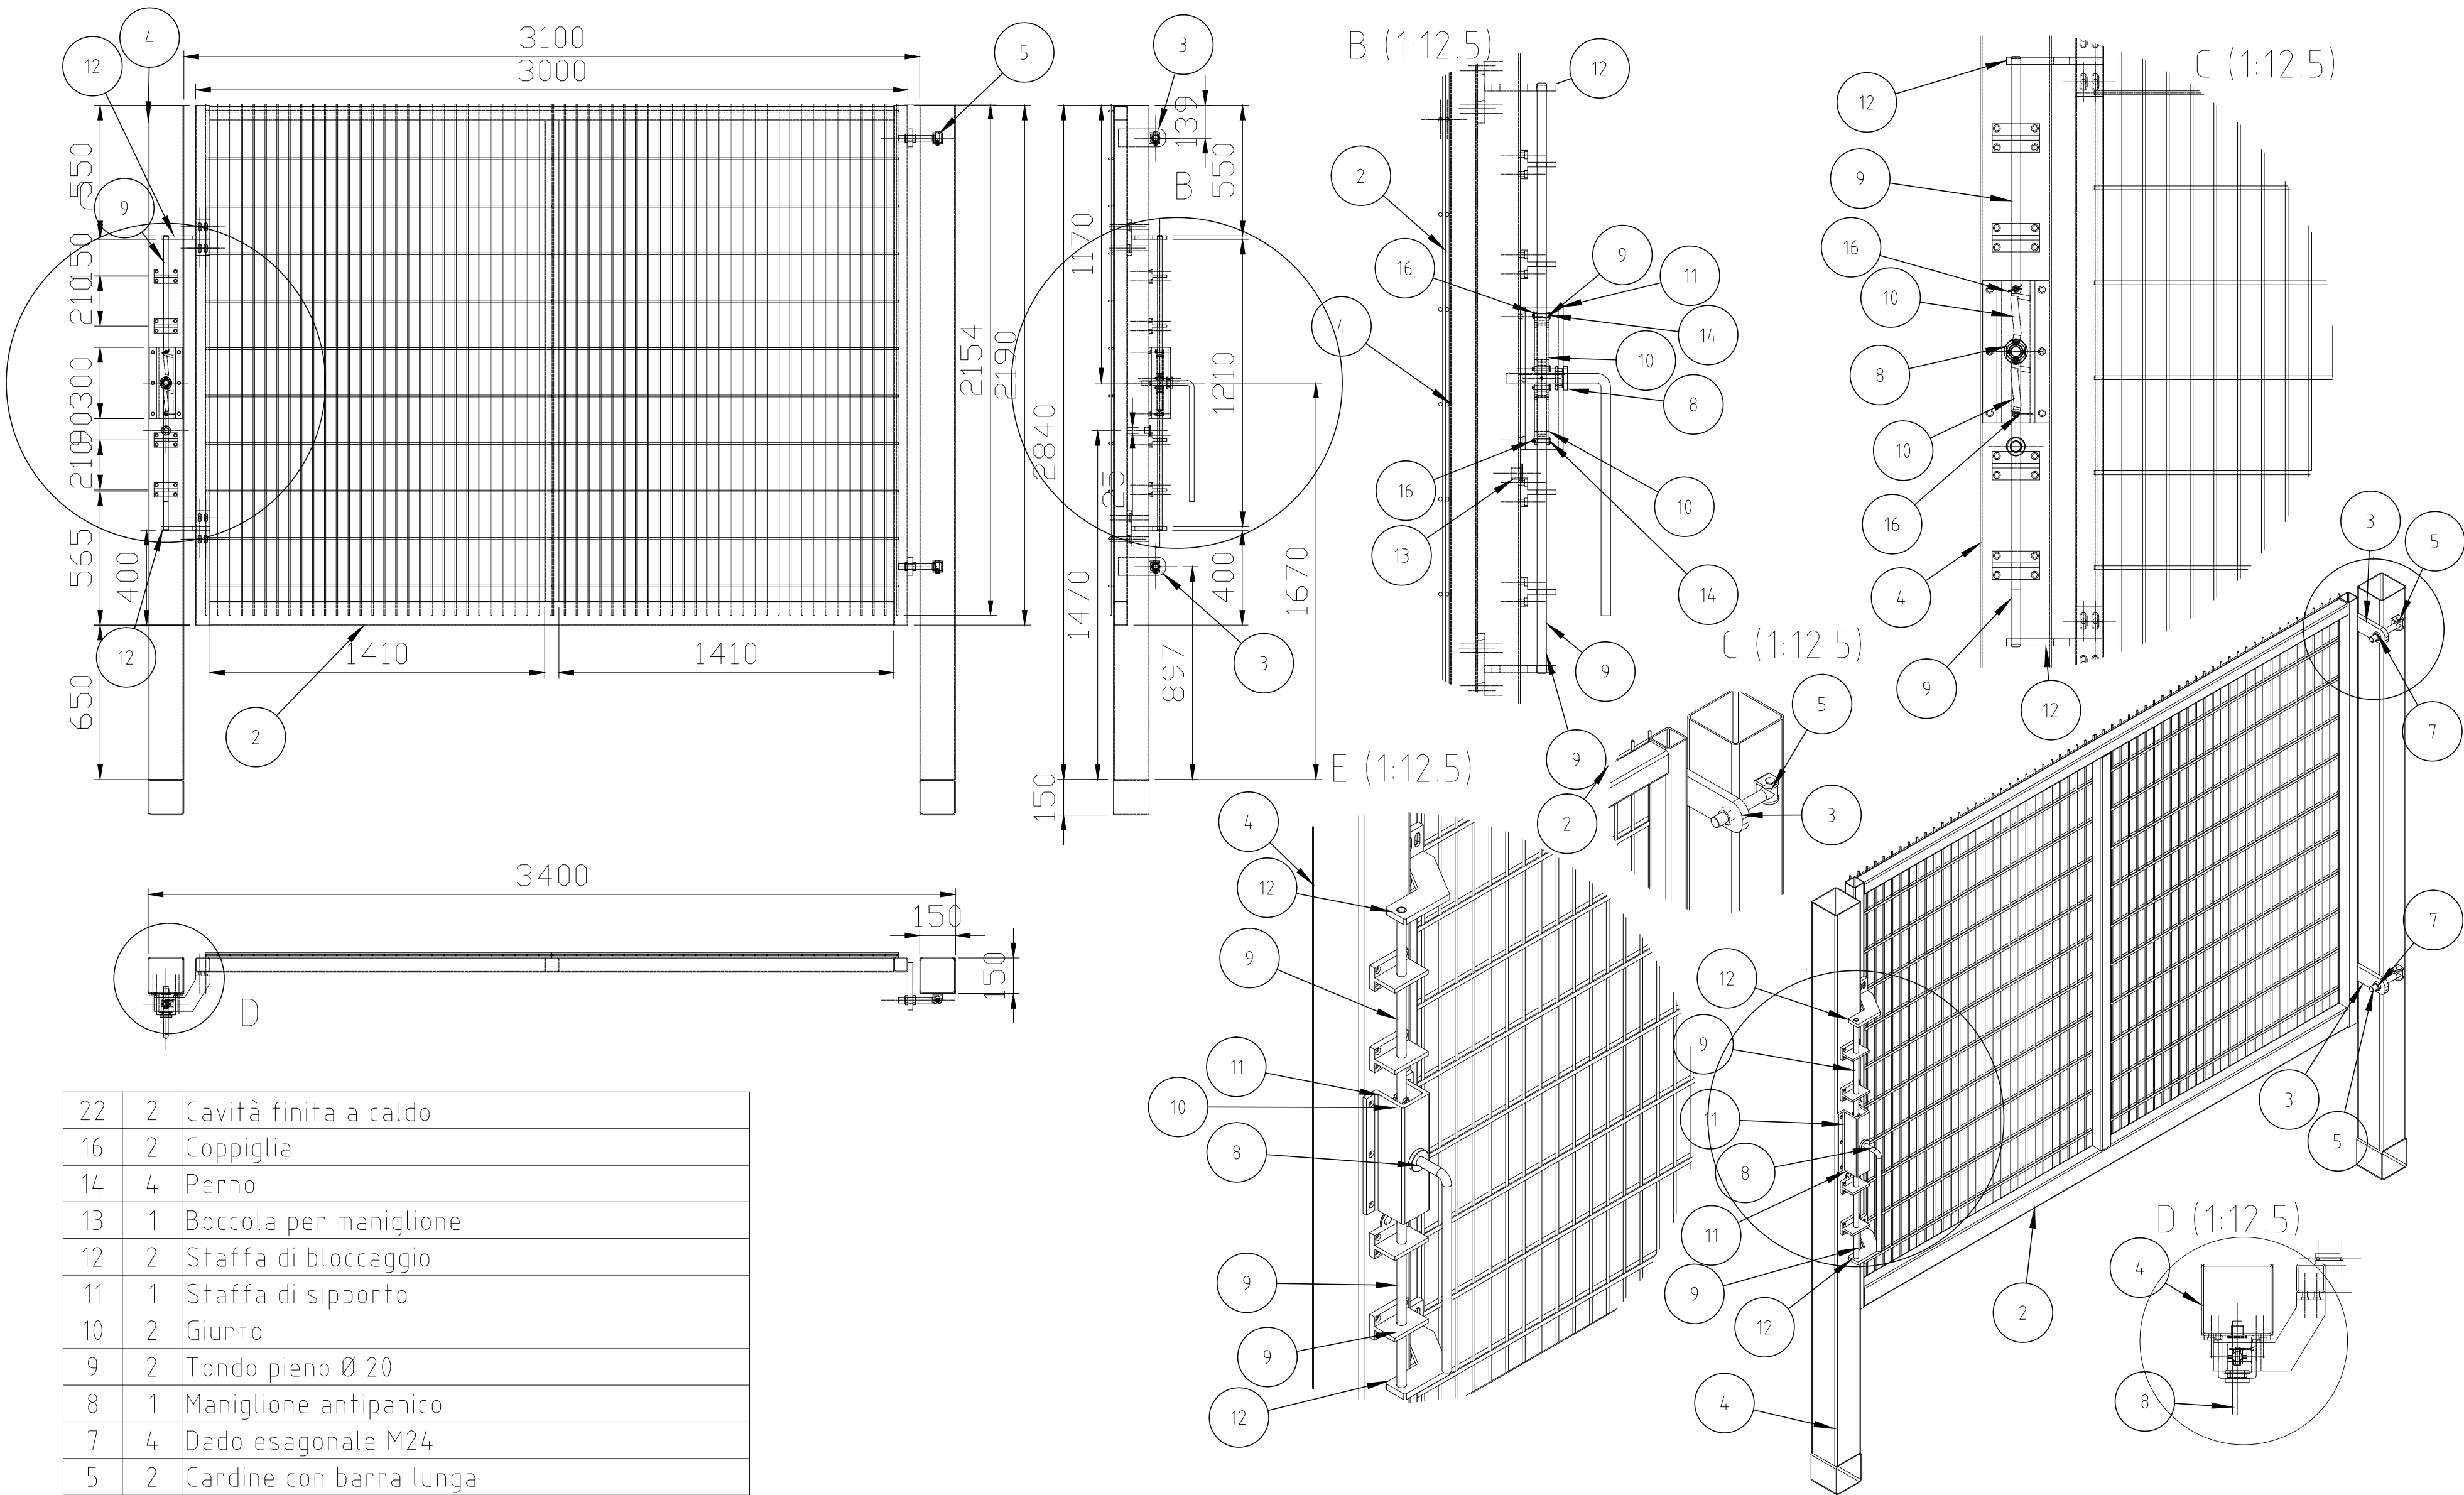

22	2	Cavità finita a caldo
16	2	Coppiglia
14	4	Perno
13	1	Boccola per maniglione
12	2	Staffa di bloccaggio
11	1	Staffa di sipporto
10	2	Giunto
9	2	Tondo pieno Ø 20
8	1	Maniglione antipanico
7	4	Dado esagonale M24
5	2	Cardine con barra lunga
4	1	Palo 150x150x3
3	2	Piatto fissaggio cardine
2	1	Anta cancello
Pos.	Qtà	Descrizione

SDM Studio De Martino		STUDIO DE MARTINO 20125 MILANO V.le Sarca, 78 Tel. 02/66119955 E-mail info@studiodemartino.net	
TITOLO Lavori di manutenzione straordinaria e adeguamento normativo centro sportivo di via Pio la Torre		OGGETTO Progetto Esecutivo PARTICOLARI COSTRUTTIVI: ABACO E DETTAGLI CANCELLATA	
COMMITTENTE COMUNE DI VIMODRONE (PROVINCIA DI MILANO) Via Cesare Battisti, 56 - 20090 Vimodrone (MI)		DATA ottobre 2018 SCALA 1:1.000 FILE ESTRATTI.DWG CONTROLLO GDM DISEGNATO DA SV FOGLIO N. 10	
DATA		AGGIORNAMENTI	