





1 INQUADRAMENTO TERRITORIALE
ORTOFOTO

NTS

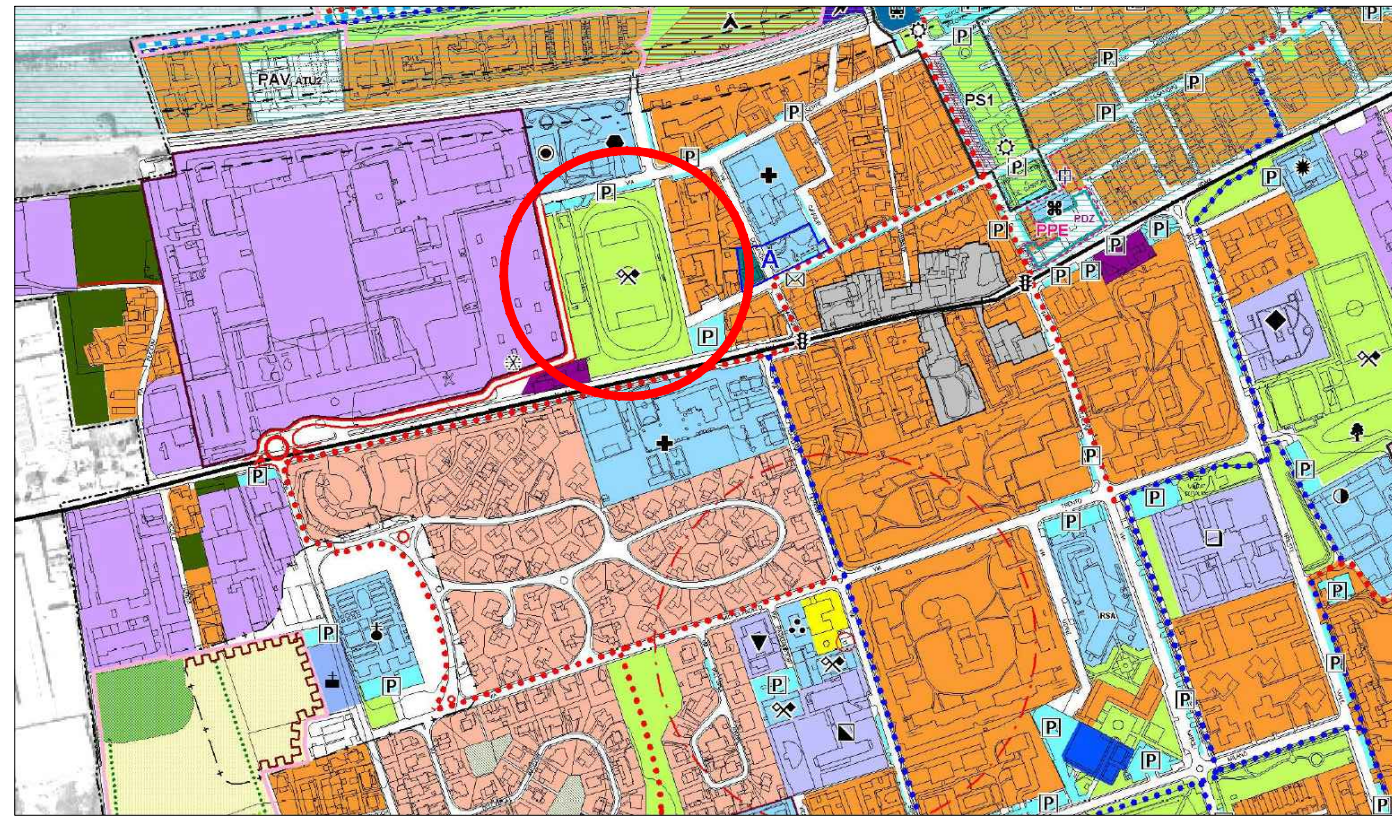

2 INQUADRAMENTO URBANISTICO
ESTRATTI PGT

NTS

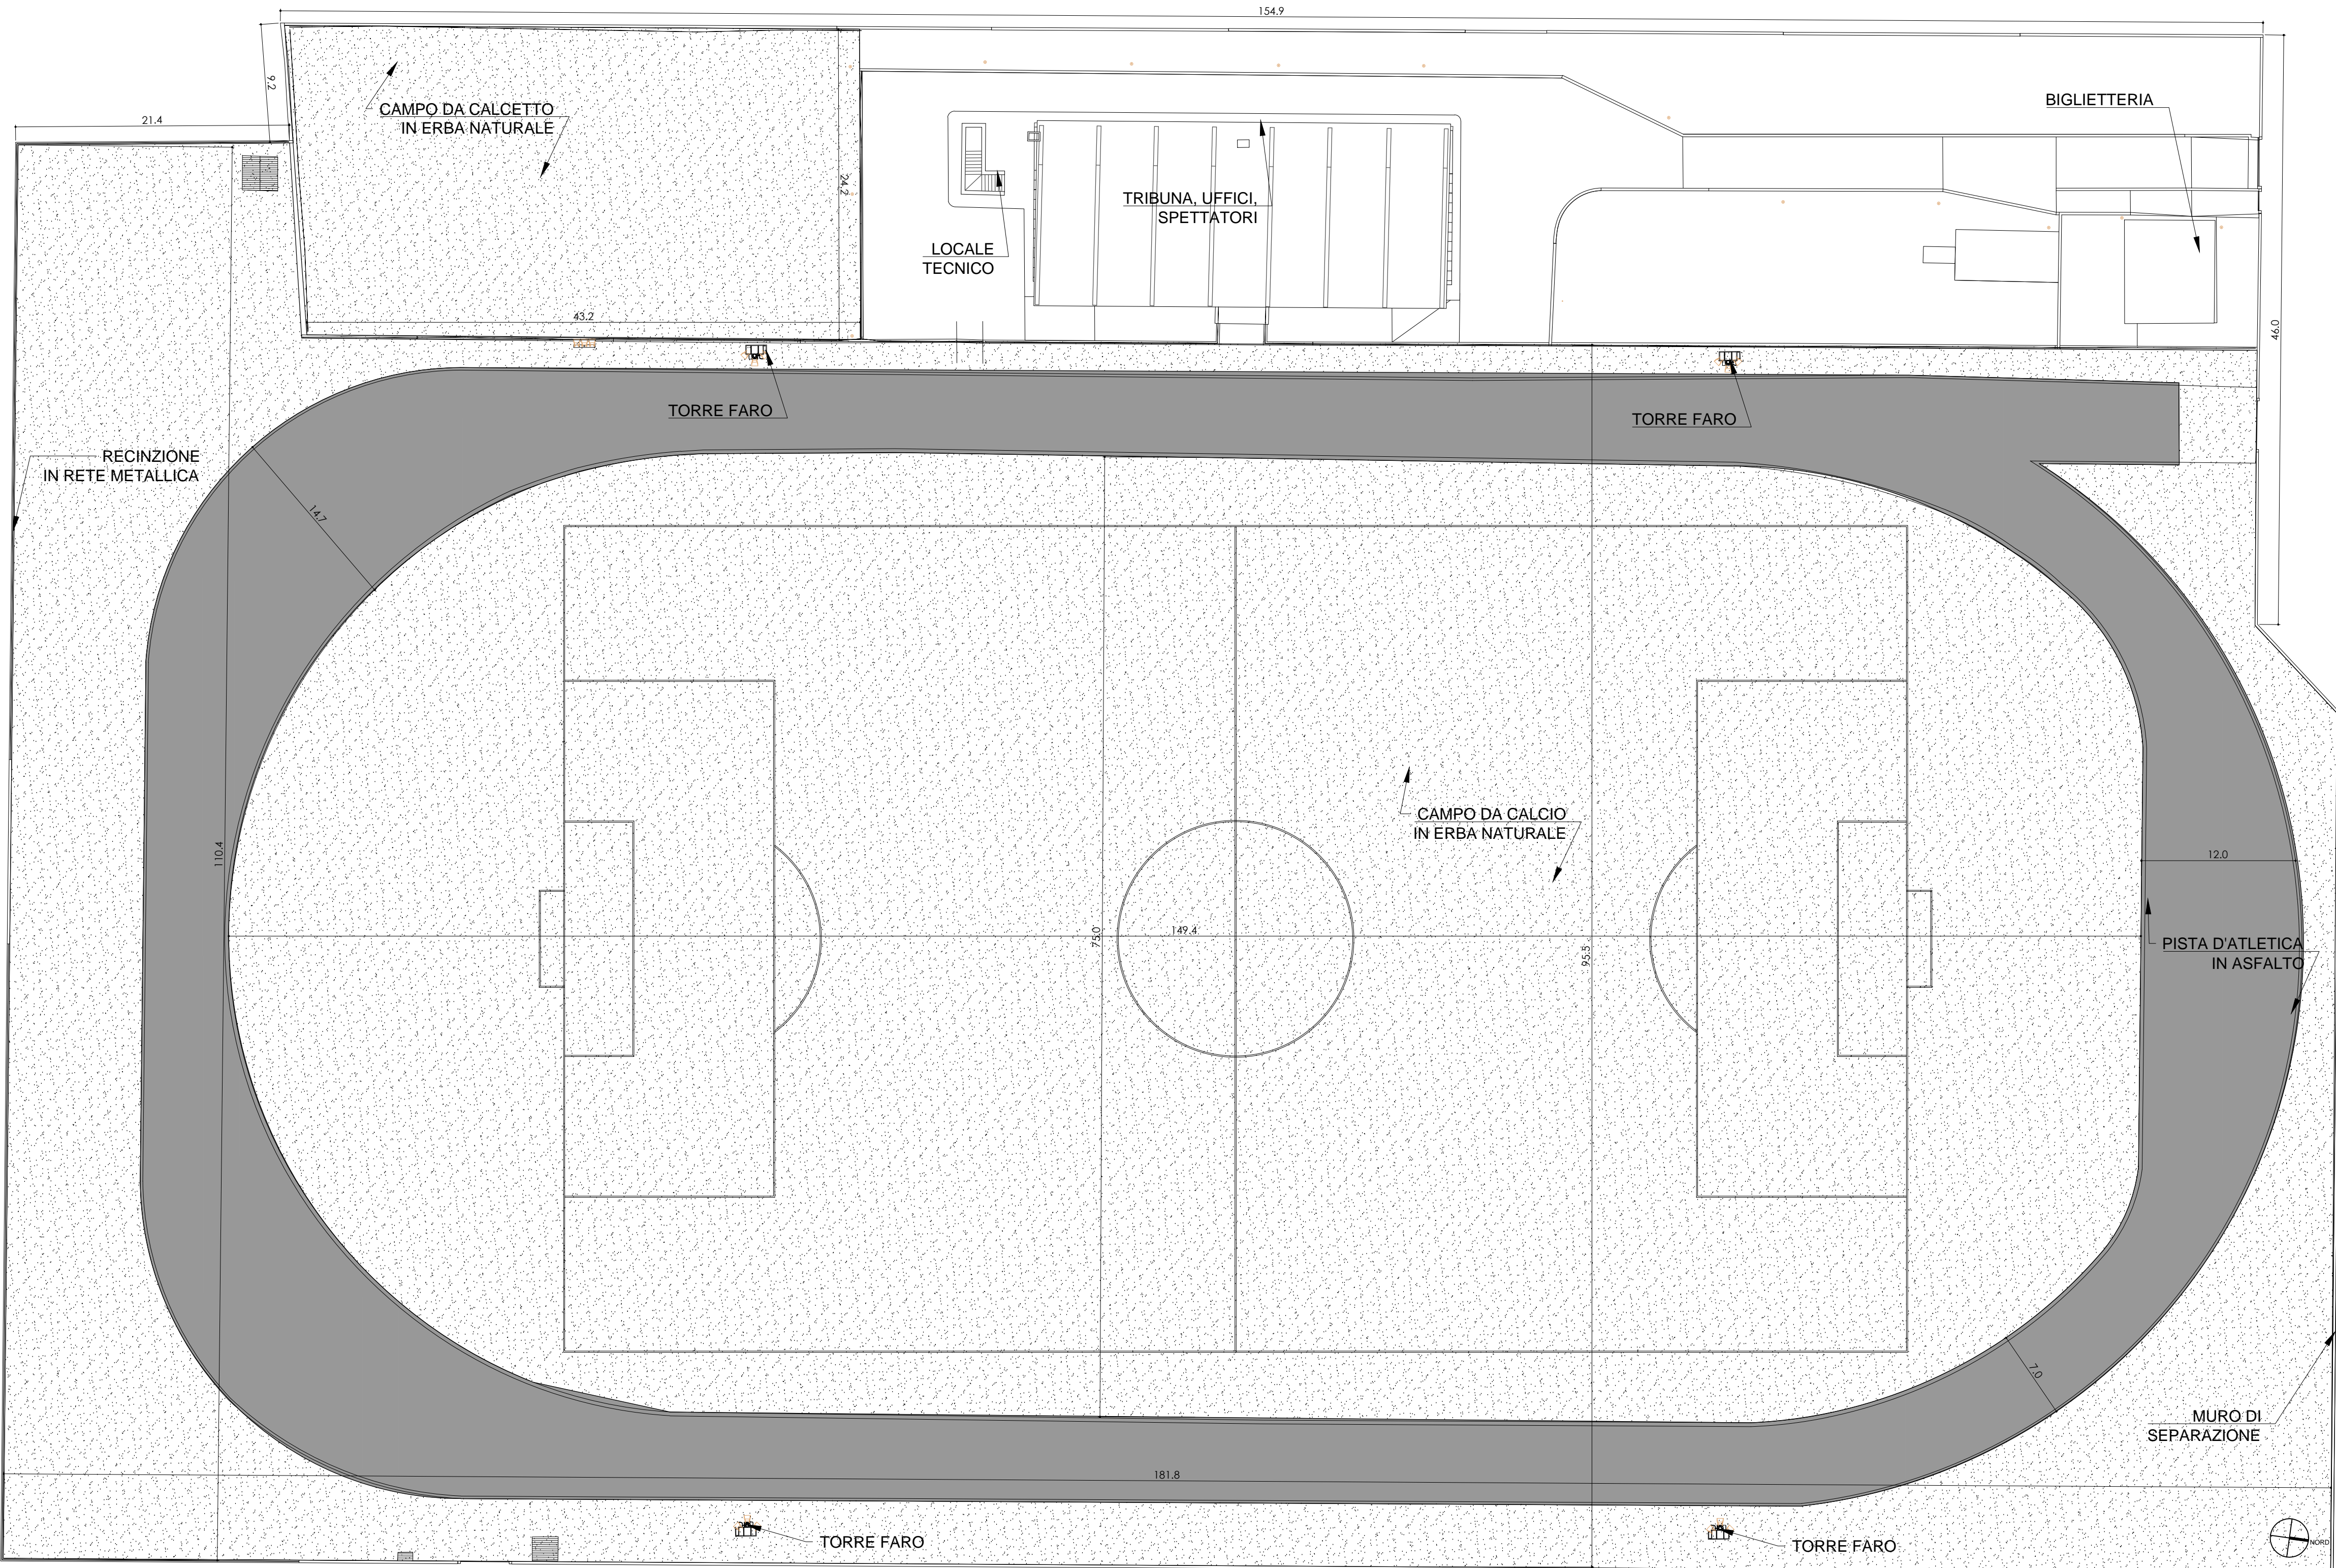

3 CAMPO DA CALCIO -STATO DI FATTO
PLANIMETRIA-QUOTE IN MT

1:333

Progetto: **COMUNE DI CASSINA DE' PECCHI**
RIQUALIFICAZIONE DEL CAMPO SPORTIVO
DI VIA MAZZINI

Committente:  **COMUNE DI CASSINA DE' PECCHI**
Piazza De Gasperi, 1
Cassina de' Pecchi (MI)

Progettista:  **Studio De Martino**
Arch. Giuseppe De Martino
viale Sarca 78, Milano (MI)
Tel. 02/66119955 Fax. 02/66119955
E-mail: info@studiodemartino.net

Titolo
CAMPO DA CALCIO
STATO DI FATTO
INQUADRAMENTO TERRITORIALE E
URBANISTICO

Cassina de' Pecchi, Giugno 2017

Tavola n°
E.Ar.T.05

Lotto n.	-
Revisione	N. 0

Redatto	Verificato	Approvato DT	Descrizione	Data
SV	SV	SV	PRIMA EMISSIONE	25/05/2017

Scala	Dimensioni	Progetto	Filename
VARIE	@A1	2017CASSINADP	01 STATO DI FATTO

Il presente elaborato è di proprietà esclusiva del
RIP Studio Giuseppe De Martino ed è vincolato alle
regole sulla proprietà letteraria. Ne è vietata, per qualsiasi
motivo, la riproduzione e/o consegna a terzi senza
esplicito consenso.