



# VIA ROMA

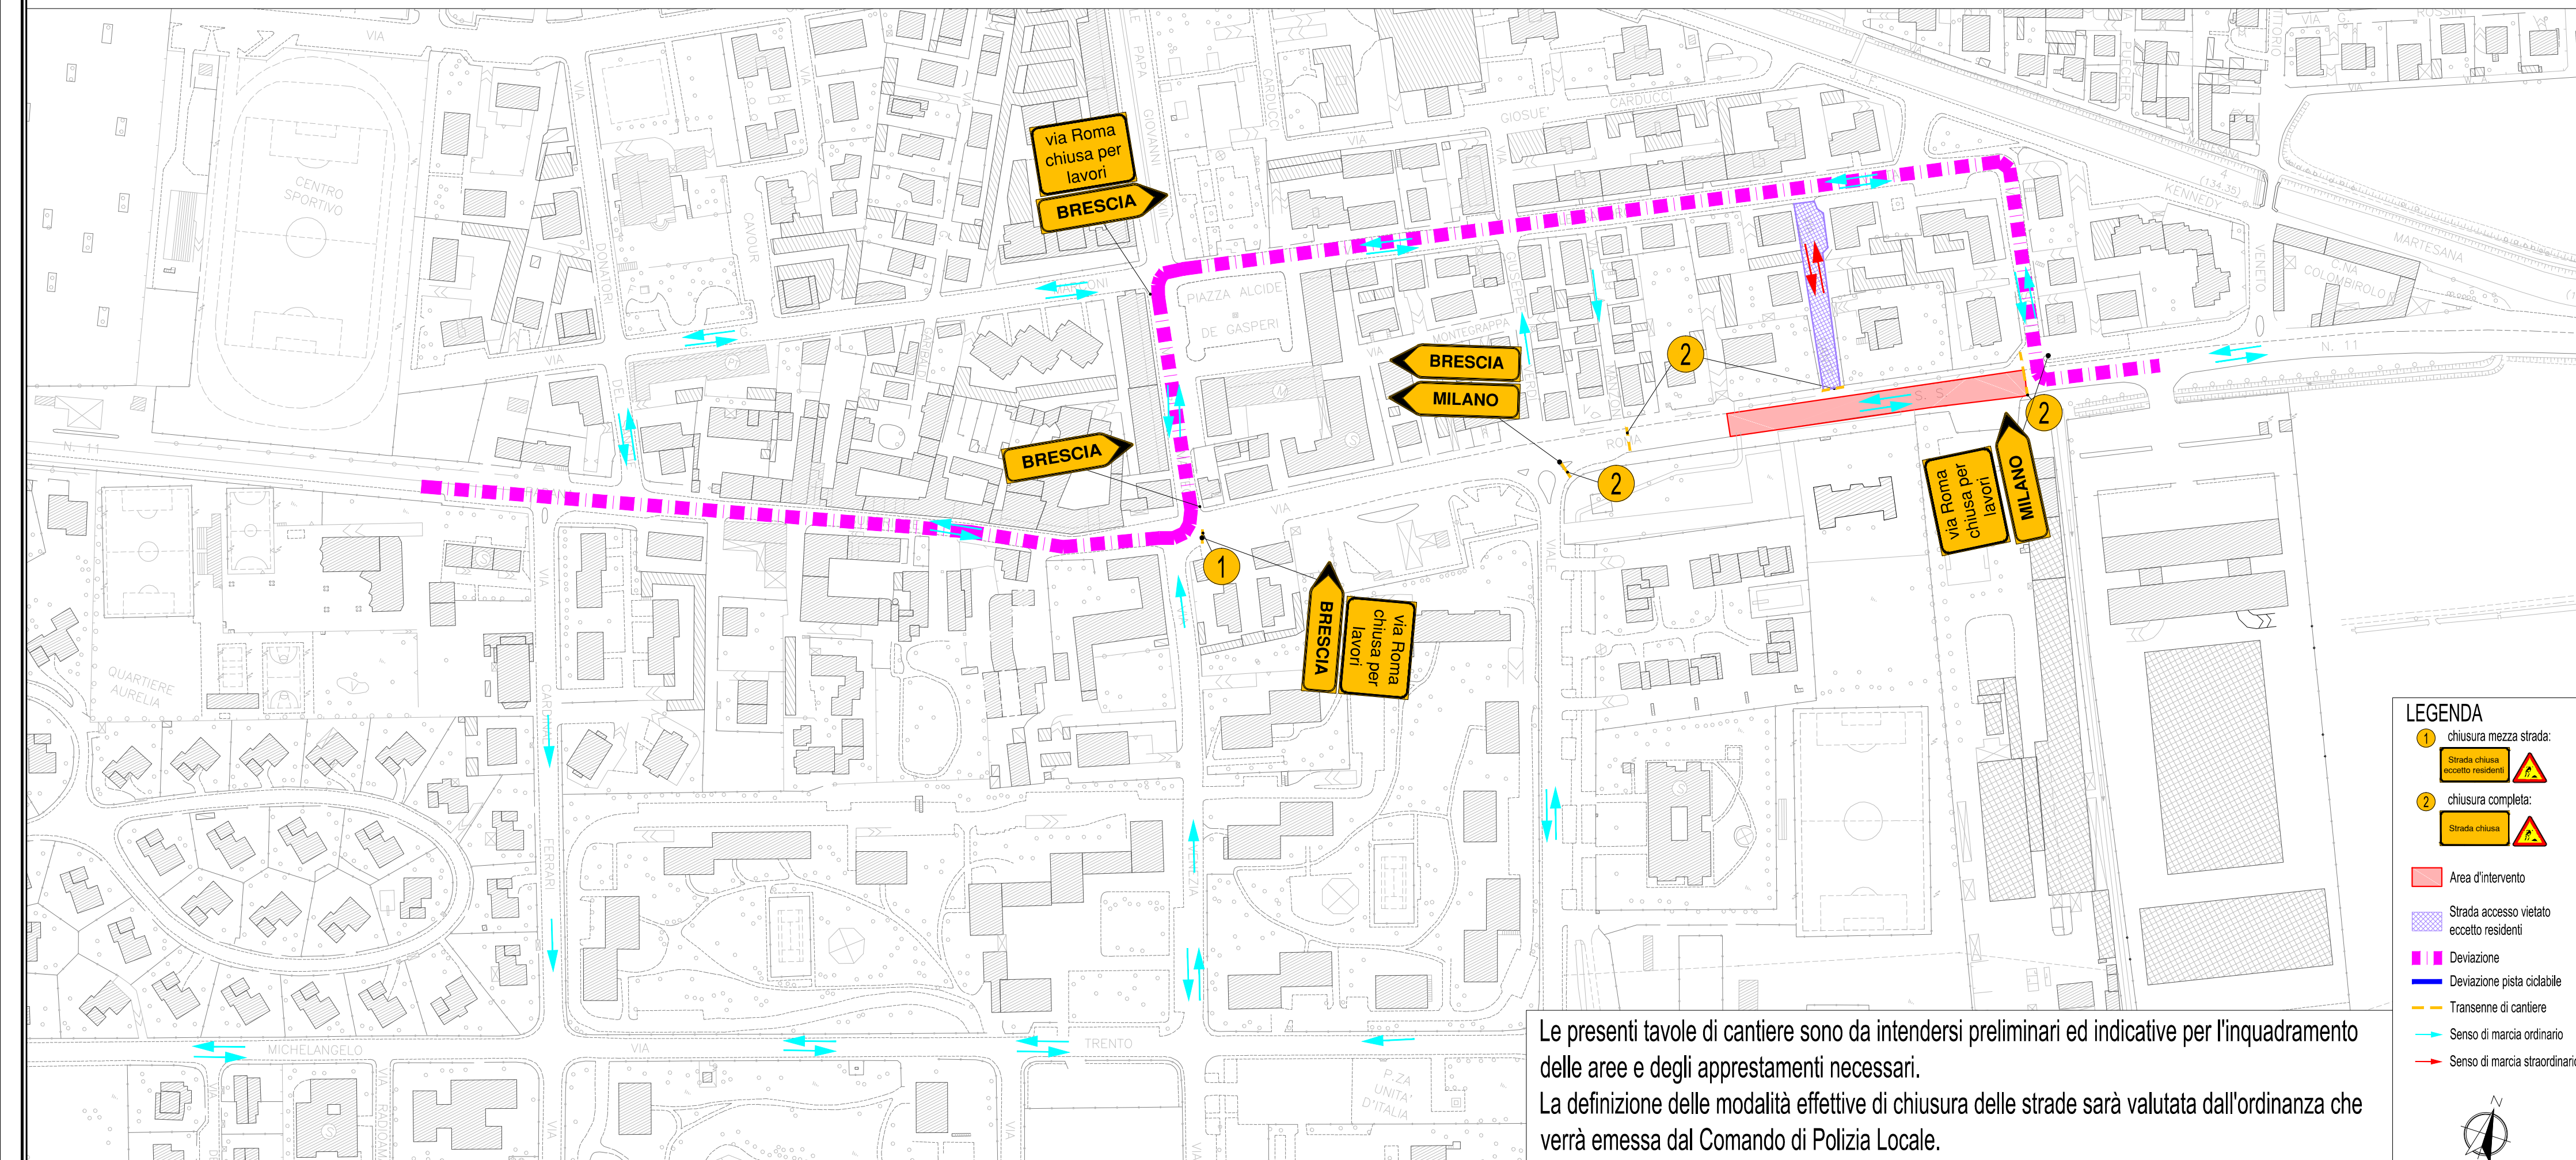

Le presenti tavole di cantiere sono da intendersi preliminari ed indicative per l'inquadramento delle aree e degli apprestamenti necessari.  
La definizione delle modalità effettive di chiusura delle strade sarà valutata dall'ordinanza che verrà emessa dal Comando di Polizia Locale.

<u>Committente:</u> <b>COMUNE DI CASSINA DE' PECCHI</b> Piazza Alcide de Gasperi, 1, 20060 Cassina De' Pecchi MI				<u>Commessa:</u> <b>D062</b>	
<u>Progetto:</u> <b>LAVORI DI MANUTENZIONE STRAORDINARIA STRADE          E MARCIAPIEDI DEL TERRITORIO COMUNALE</b>				<u>Fase:</u> <b>DEFINITIVO          ESECUTIVO</b>	
<u>Titolo del documento:</u> <b>Planimetria di cantiere          Via Roma</b>				<u>Numero:</u> <b>T03.2</b>	
<u>Progettista:</u> <b>ing. Matteo Danielli</b> 				<u>Scala:</u> <b>1:2.000</b>	
				<u>Data:</u> <b>Luglio 2016</b>	
N-Rev 0				Redatto ing. M. Danielli	Verificato ing. M. Danielli
				Approvato ing. M. Danielli	
INFORMAZIONI STRETTAMENTE RISERVATE DA NON UTILIZZARE PER SCOPI DIVERSI DA QUELLI PER CUI SONO STATE FORNITE					