
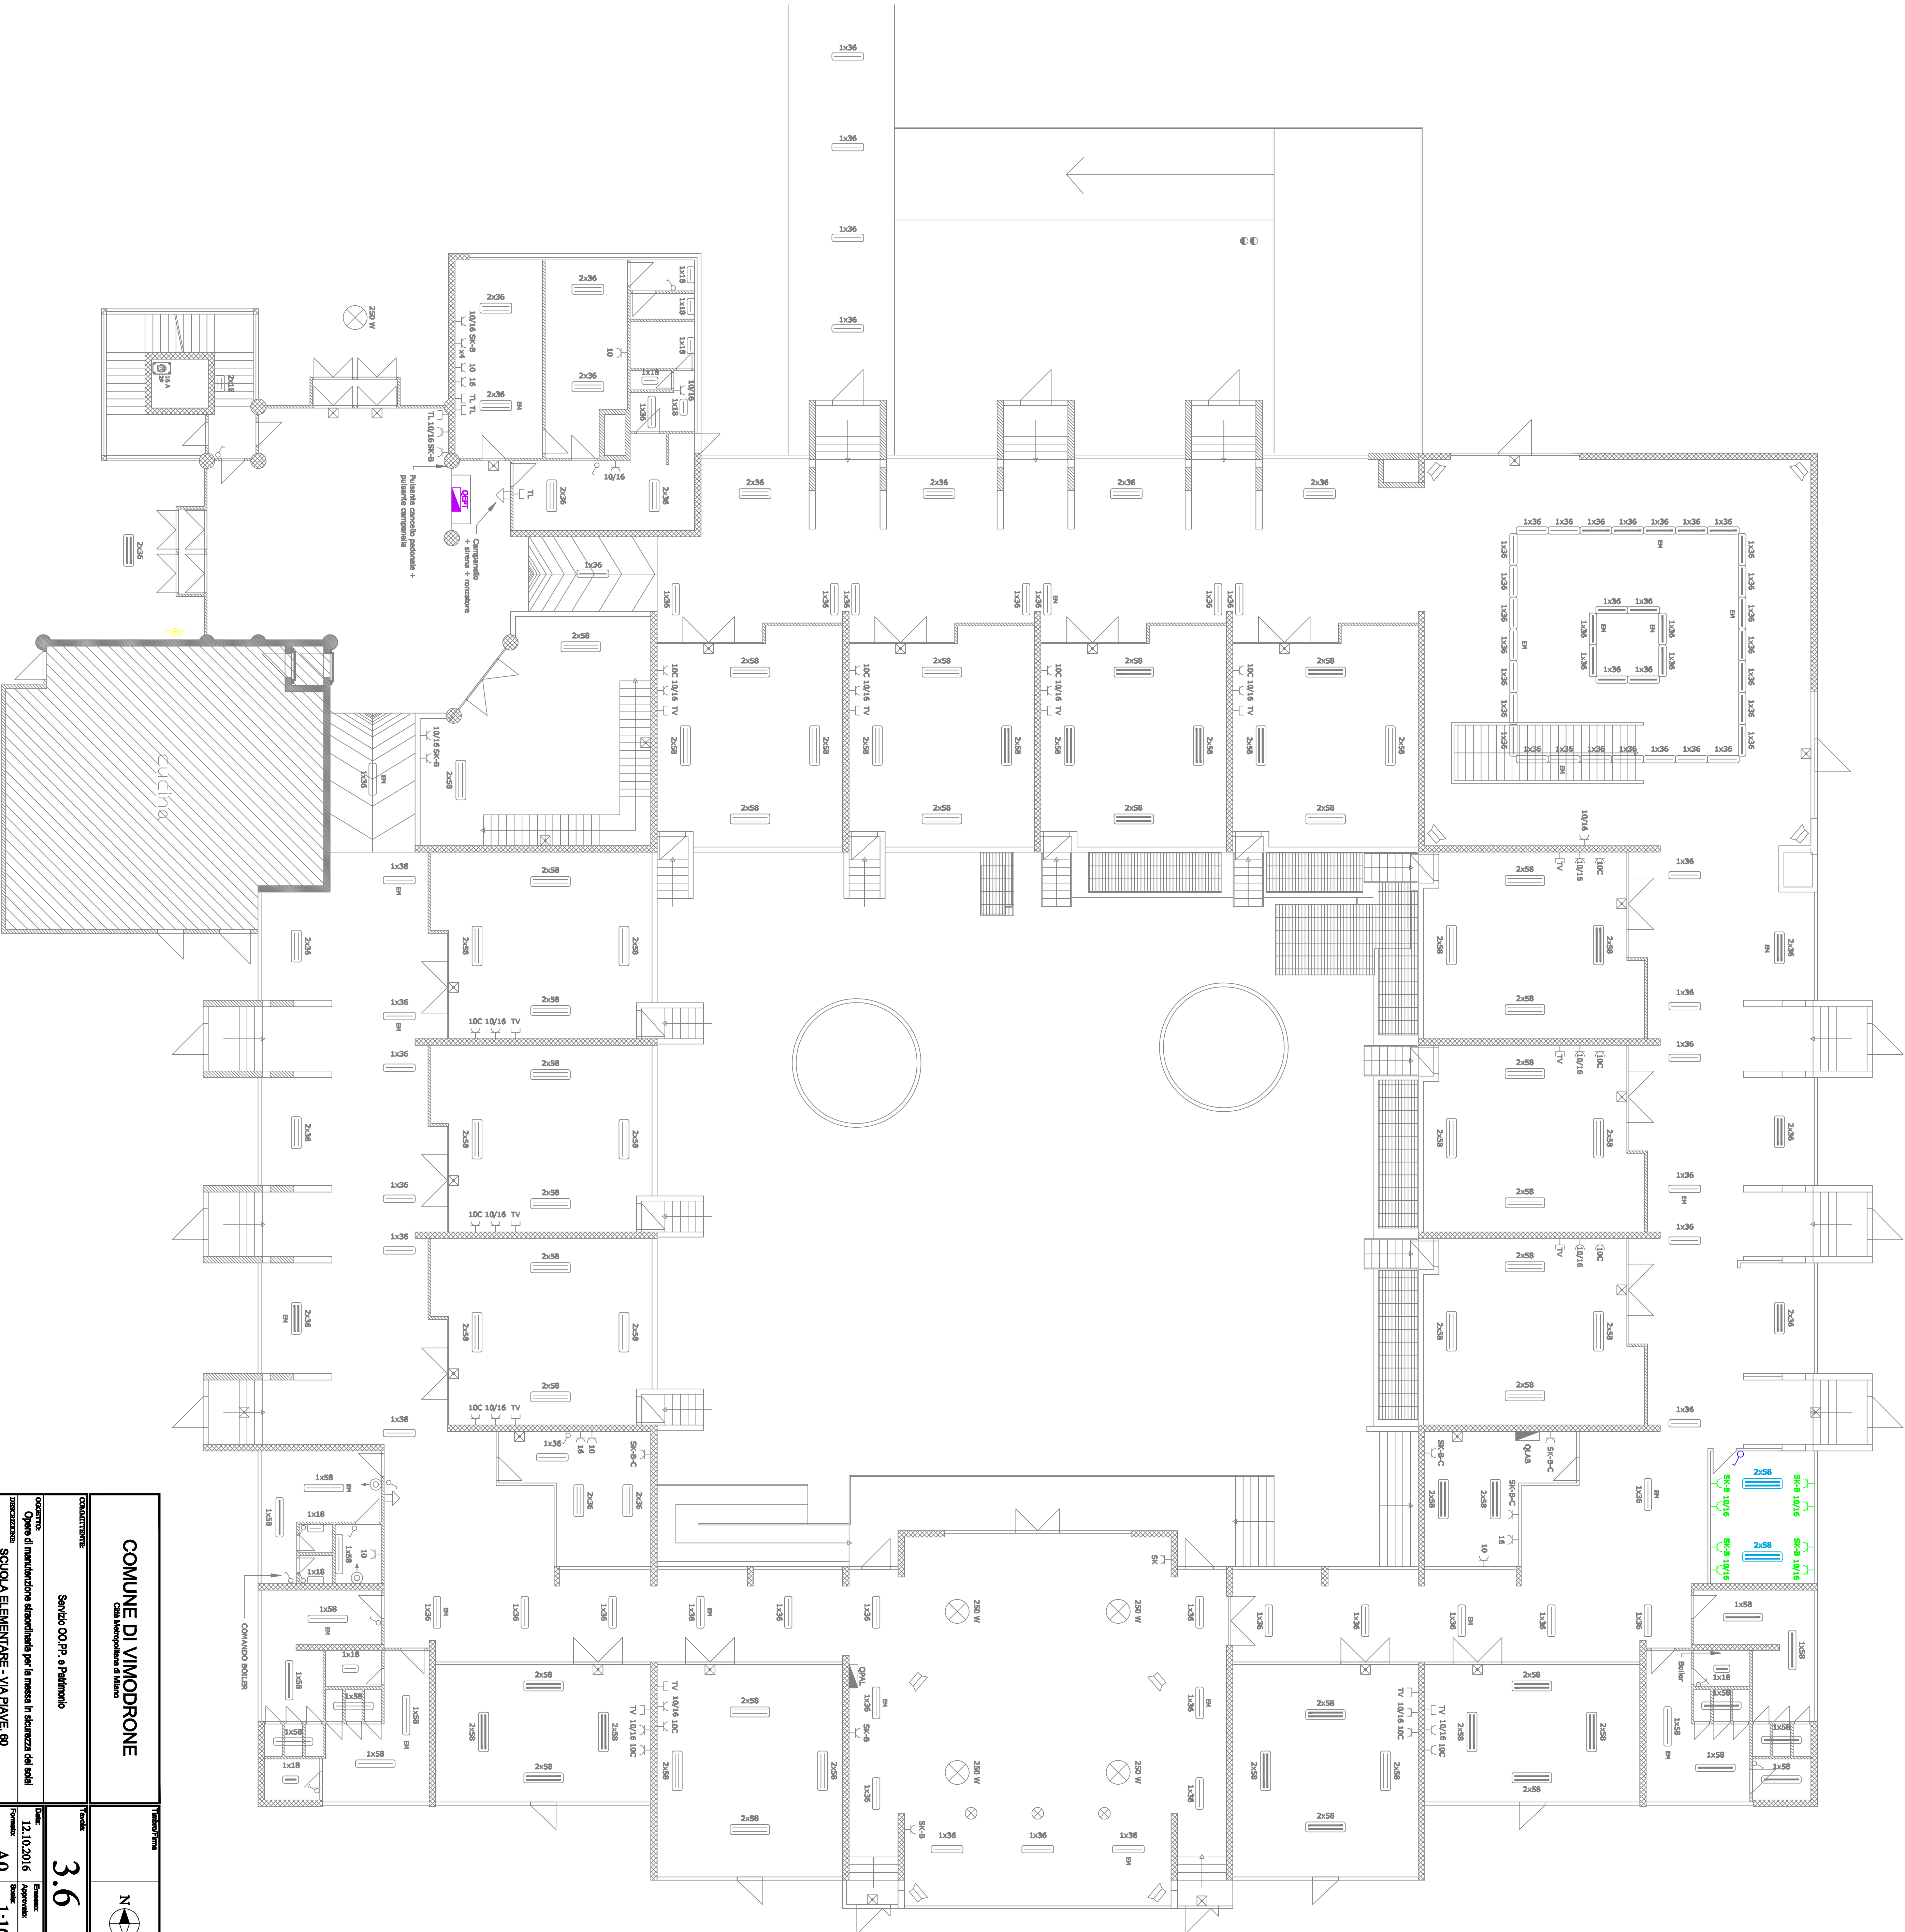


controsfritto pannello tipo Protecto rei 120

controsfritto pannello tipo Protecto aquaboard

ZONA SEZIONE DALL'PALATO

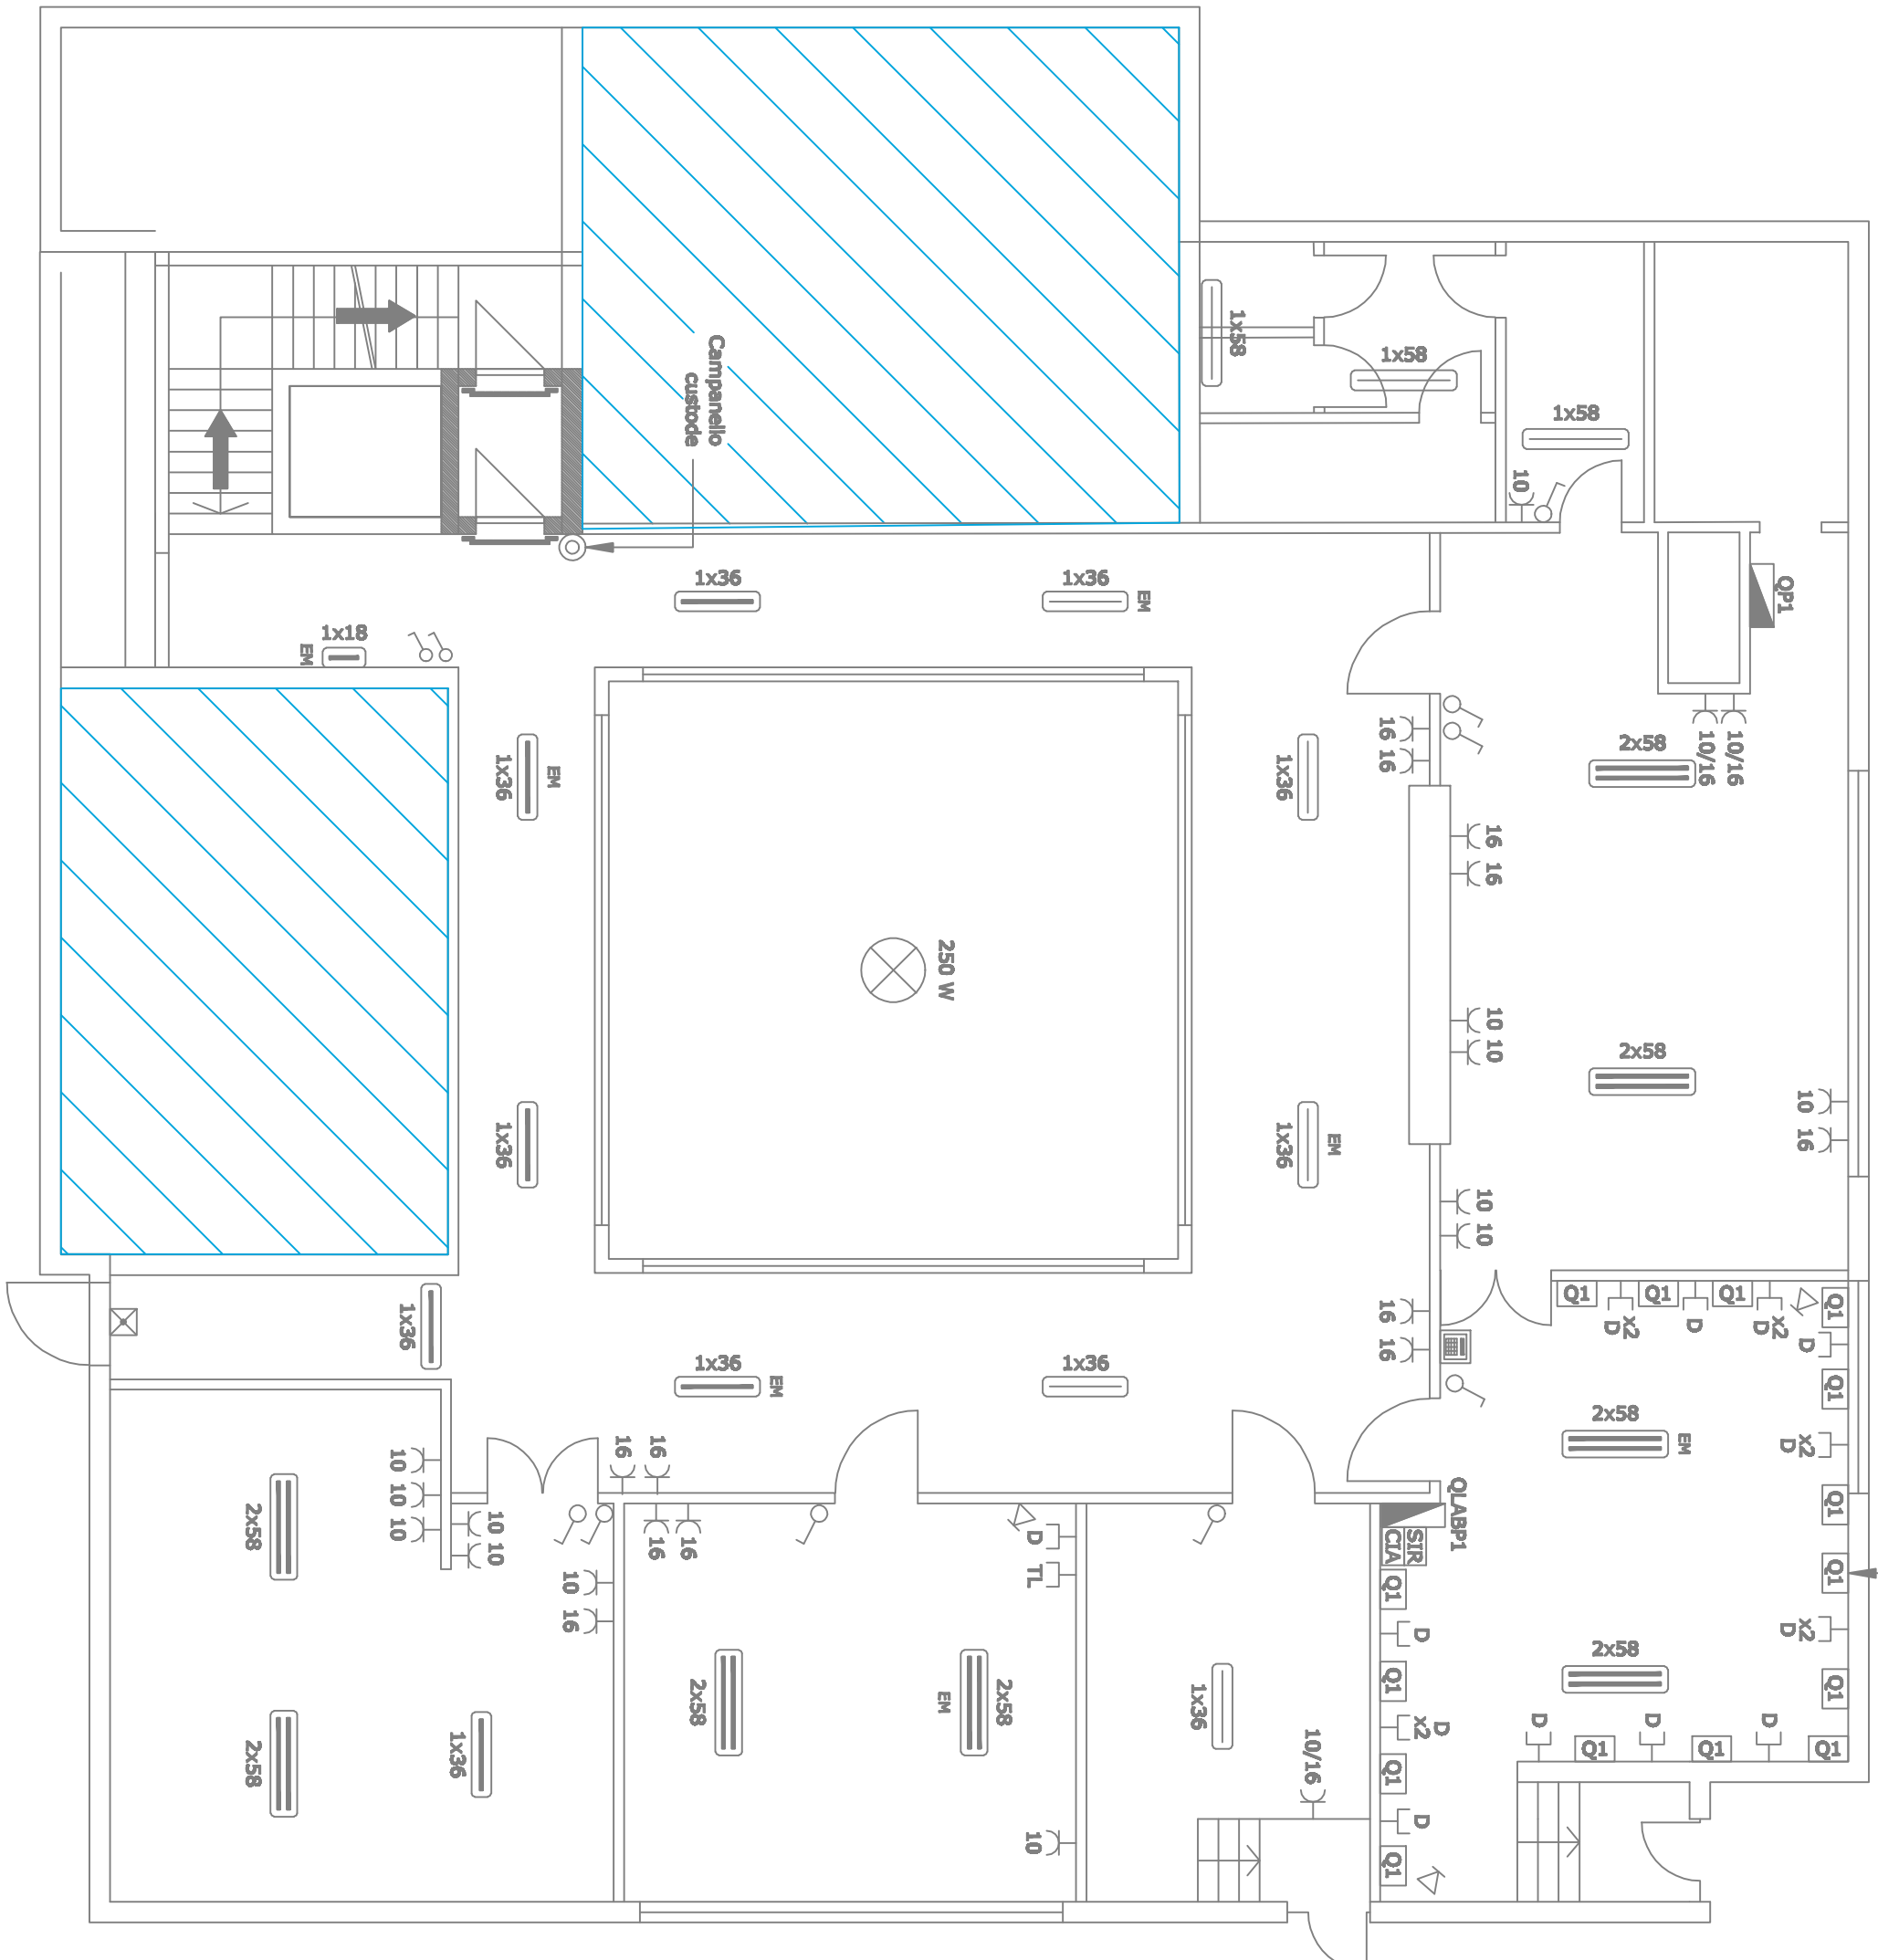

| COMUNE DI VIMODRONE | | N | |
|---|--|------------|--|
| CANTIERE | | 36 | |
| Servizio OO.PP. e Patrimonio | | 12.10.2016 | |
| Oggetto di installazione autorizzata per la messa in sicurezza del solo | | A0 | |
| Sede di installazione - VIA PIAVE, 80 | | 1:100 | |
| TAVOLO TERRA E PRIMO | | 1 | |